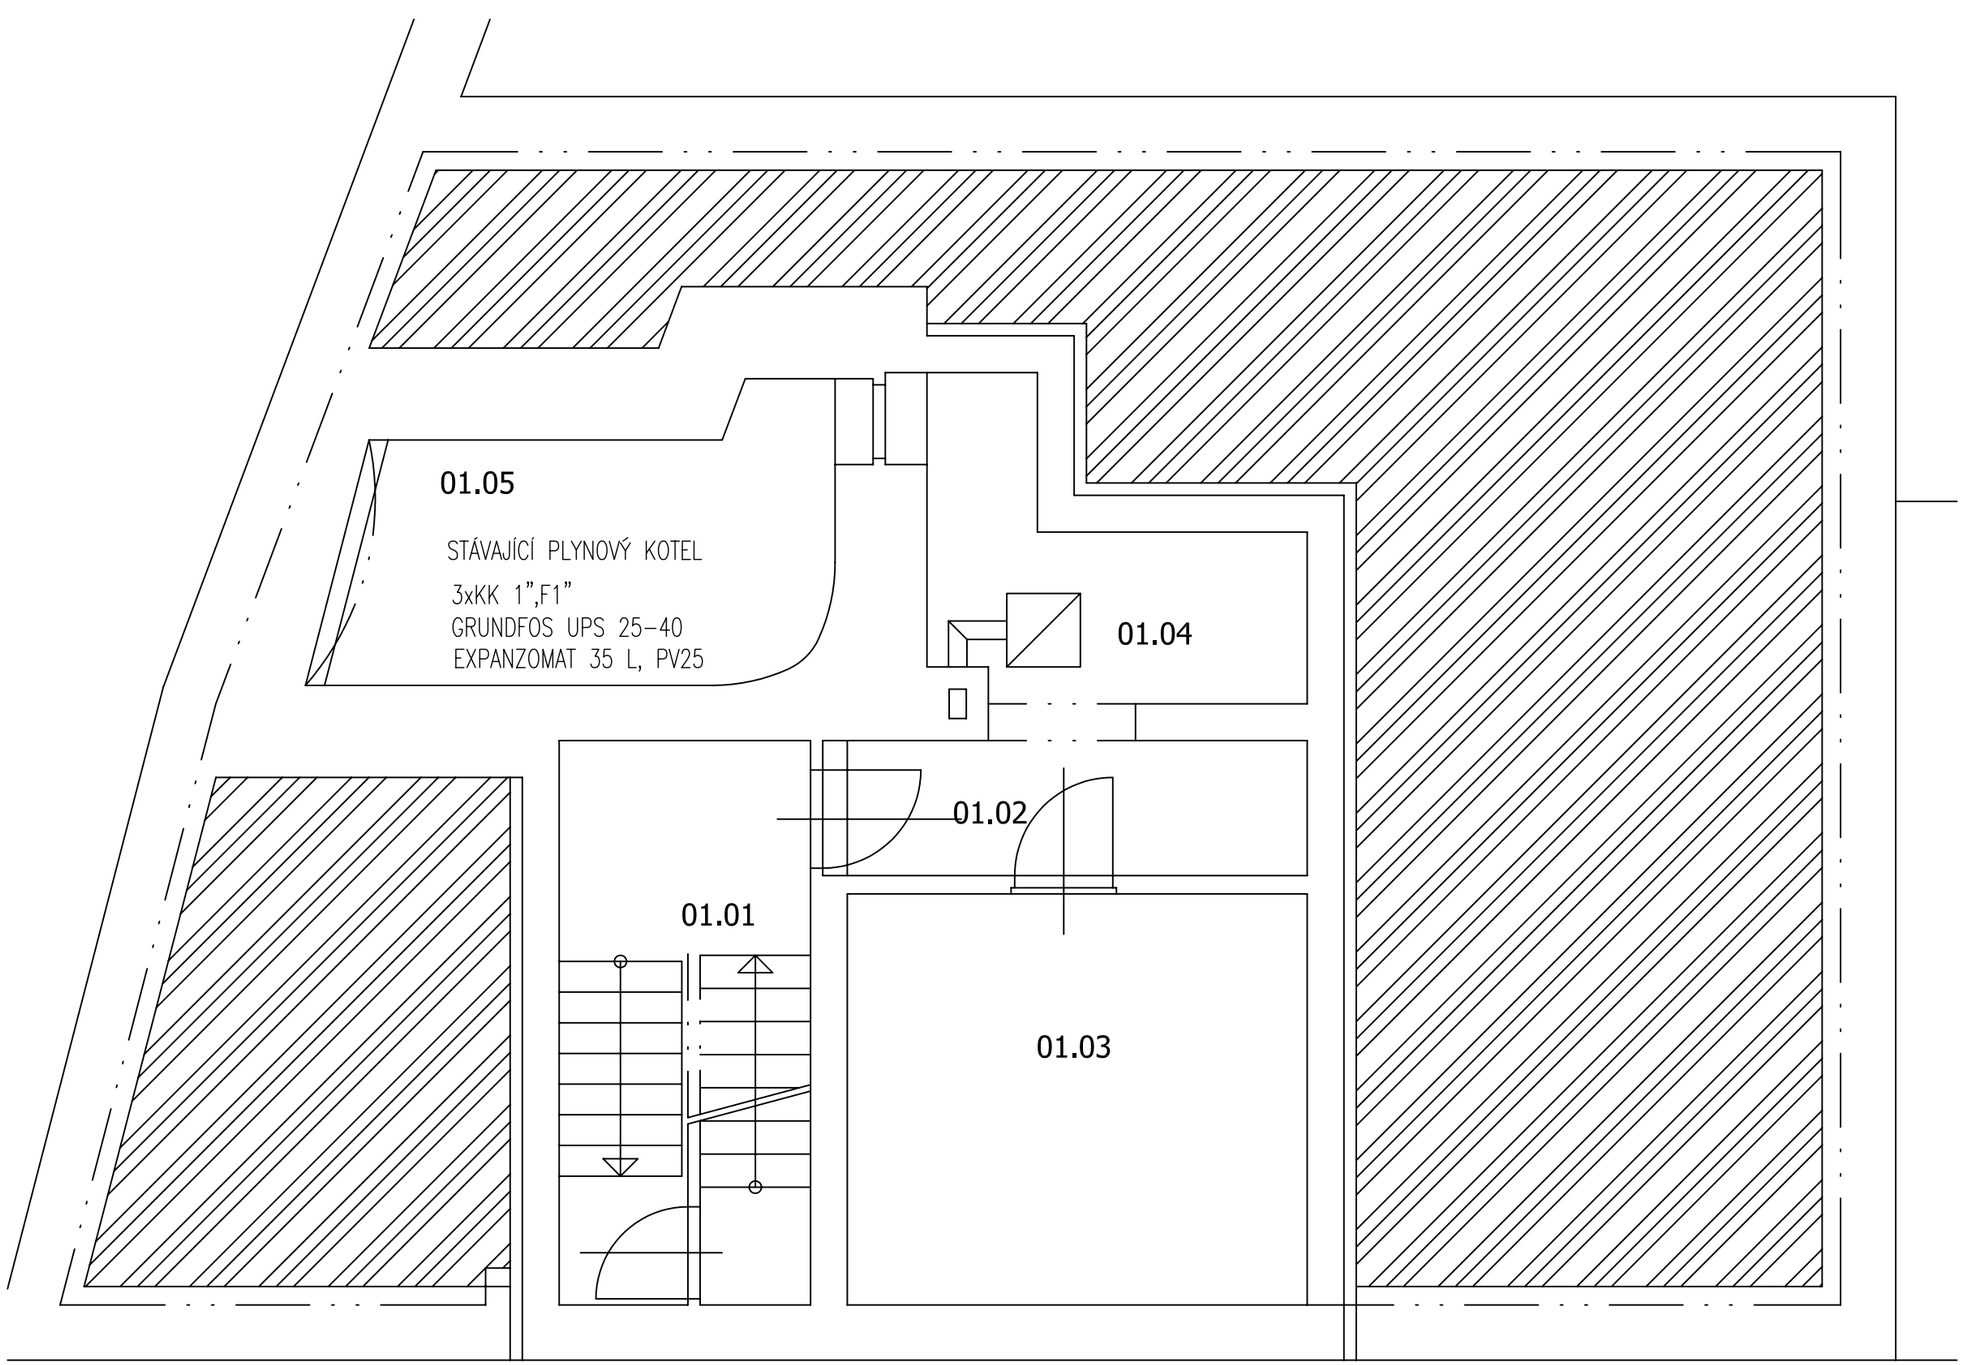

Poznámky:
- V 01.PP je umístěn stávající kotel, který bude nadále využíván.
- V 1.NP bude doplněn jeden radiátor.

0 0,5 1 1,5 2 m

skupinová domácnost 3.

Ateliér	Projektant	Objednatel	Paré
RITTER architekti	Ing. arch. Jan Ritter Poděbradská 1867/7, 288 02 Nymburk Mob.: +420.774.285.222, E-mail: janritter.jr@gmail.com Zodp. projektant: Ing. arch. Jan Ritter, č.aut.: ČKA 02 455	STŘEDOČESKÝ KRAJ Zborovská 11, 150 21 Praha 5 +420.257.280.111, info@kr-s.cz (Vyšší Hrádek, p.s.s. – Brandýs n. L.)	

Místo stavby	Datum
3. Kostelec nad Labem, Neratovická 368 Navrhované úpravy	k.ú.: Kostelec n. L. 670171 parcely: st. 397, 417/1 S.Ú.: Kostelec nad Labem	5/V '13 REVIZE 00

Obsah výkresu	Měřítko	Číslo výkresu
Půdorys 1.PP - ÚT	1:50	F.ÚT3.1