


Poznámky:

- V 01.PP bude provedena výměna stávajícího kotle za nový. Napojení na rozvody využije v maximální míře stávající rozvody. Tento systém ÚT bude vytápět prostory 1.NP a 2.NP.
- Ve 3.NP bude vytvořen samostatný etážový systém vytápění s novým plynovým turbokotlem odkouřeným nad střechu. Přívod plynu bude napojen na rozvod, který je nyní ukončen ve stávající kuchyni ve 2.NP pod místem umístění nového kotle ve 3.NP.
- V 1.NP a 2.NP bude pouze přemístěn radiátor v kuchyních. V 1.NP v souvislosti s posunem příčky bude zjištěn průběh stávajícího vedení a v případě nutnosti bude provedena jeho úprava.

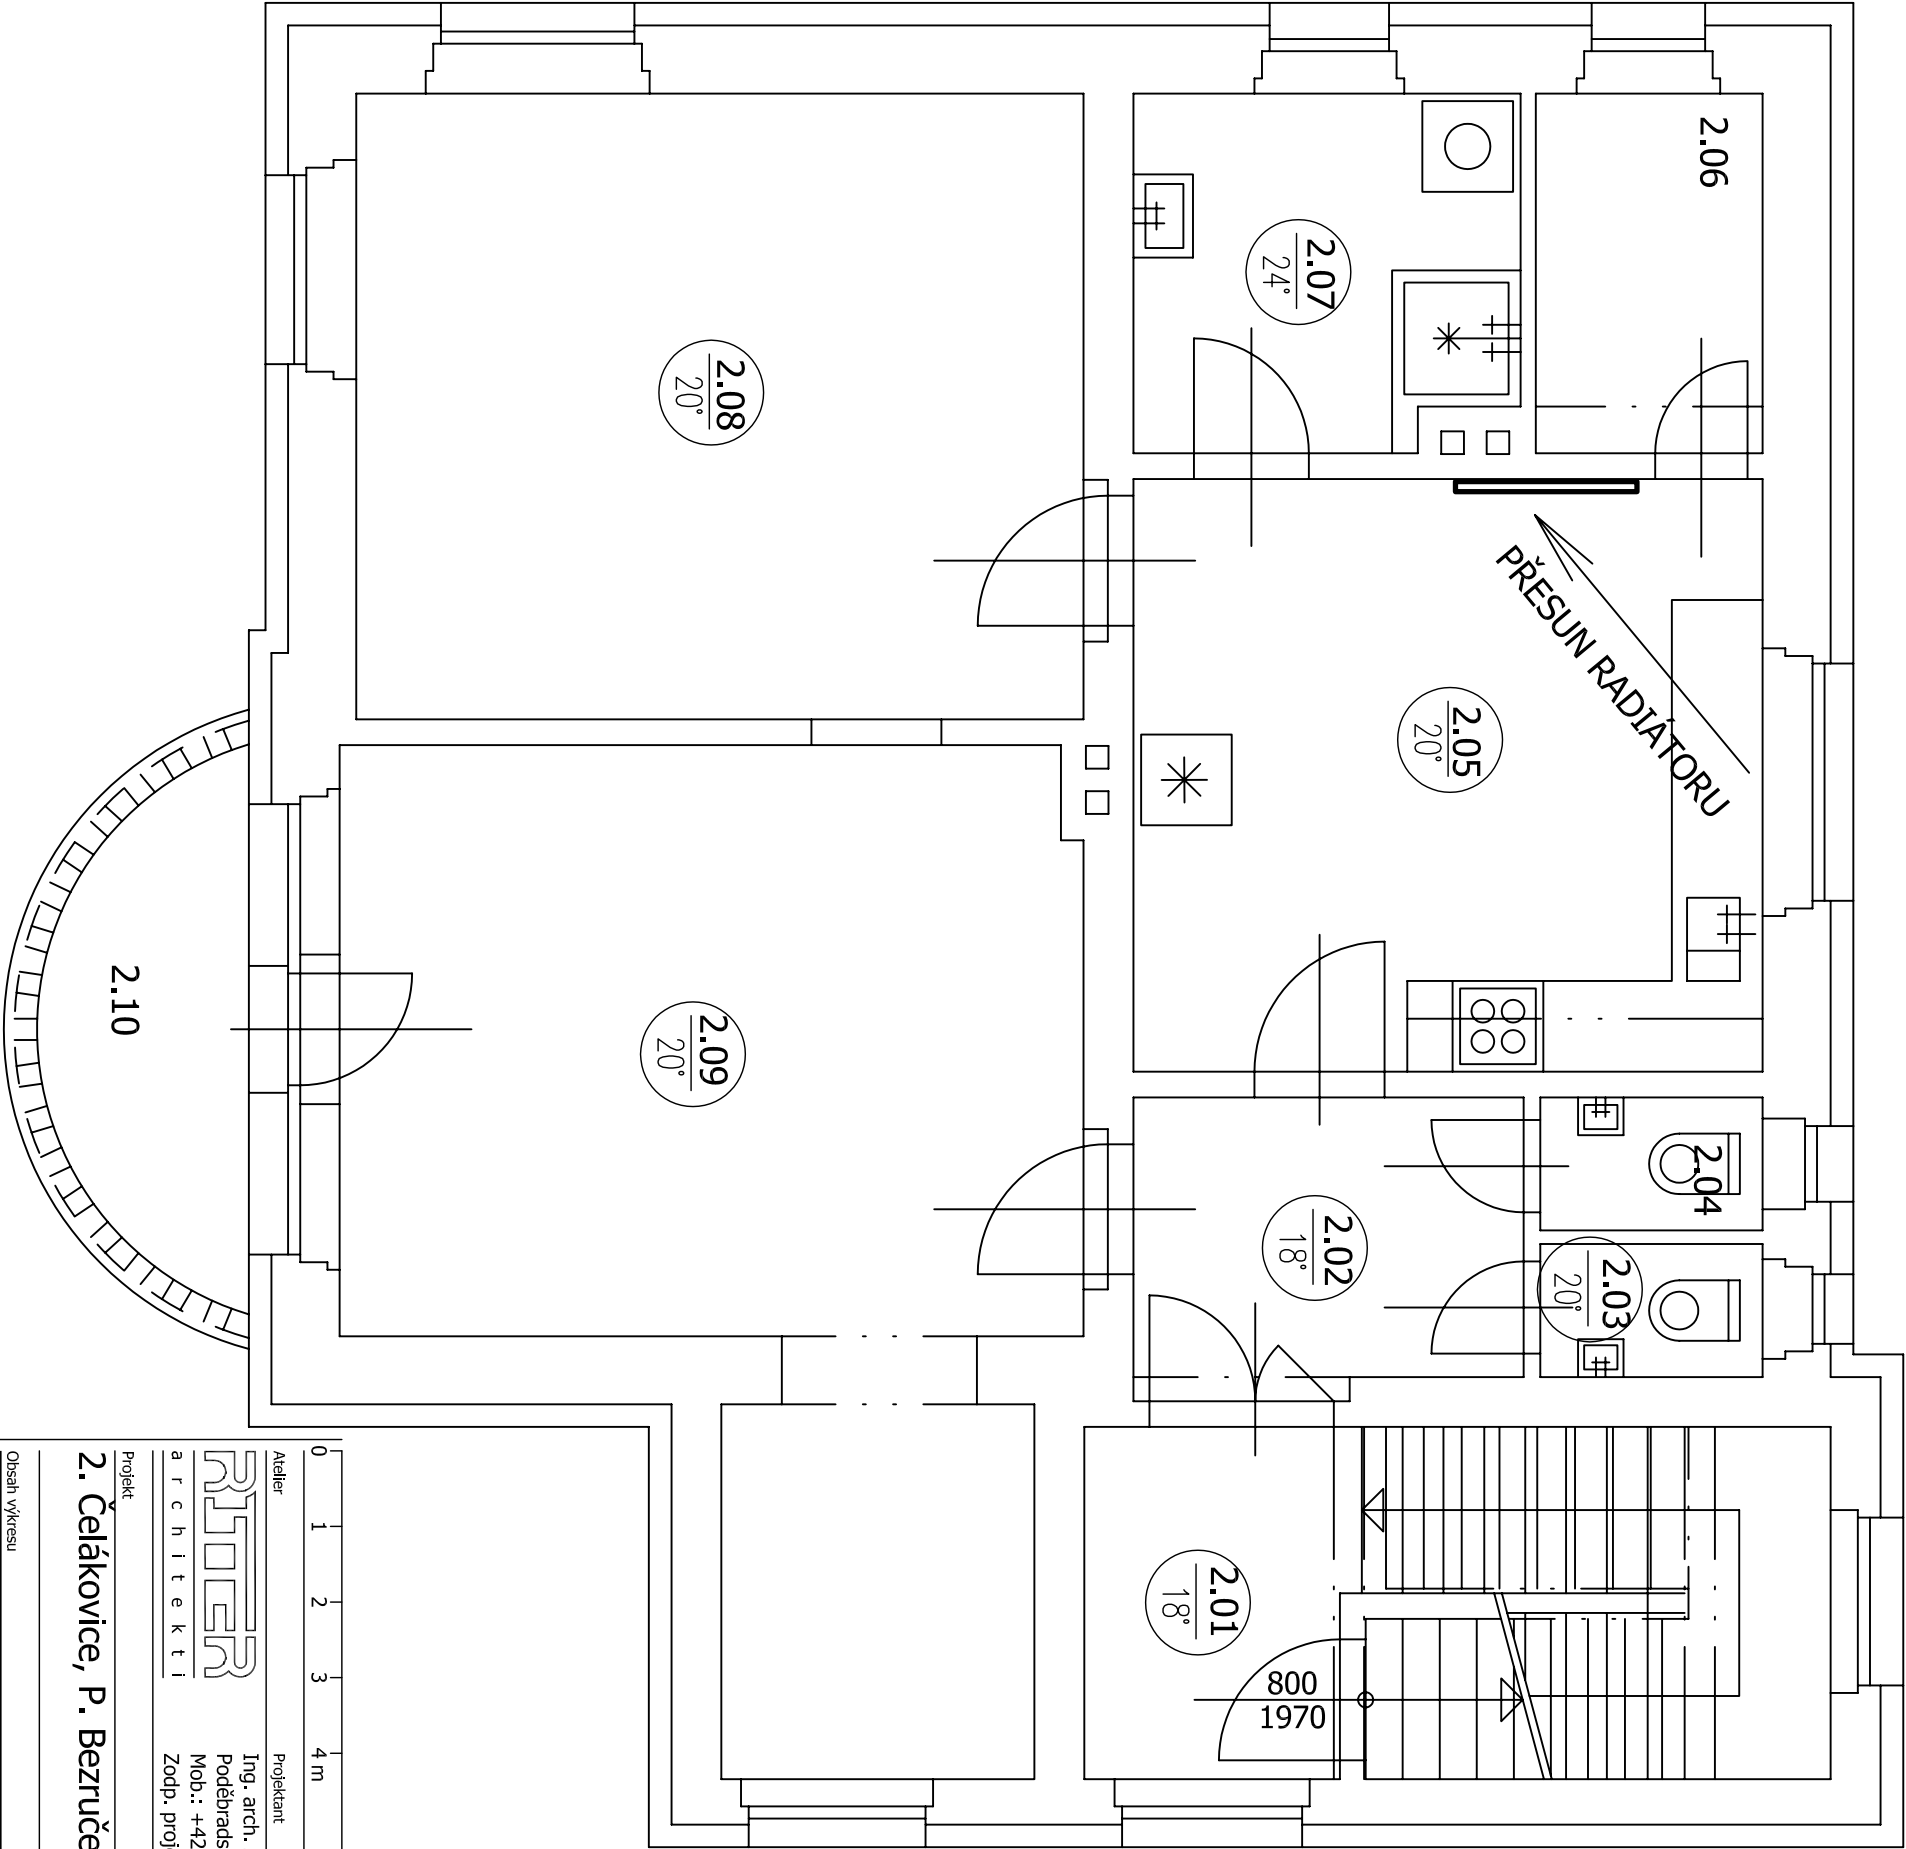

skupinová domácnost 2.

0 1 2 3 4 m			
Atelier		Projektant	Objednatel
architekti		Ing. arch. Jan Ritter Poděbradská 1867/7, 288 02 Nymburk Mob.: +420.774.285.222, E-mail: janritter.jr@gmail.com Zodp. projektant: Ing. arch. Jan Ritter, č.aut.: ČKA 02 455	STŘEDOCESKÝ KRAJ Zborovská 11, 150 21 Praha 5 +420.257.280.111, info@kr-s.cz (Výšší Hrádek, p.s.s. – Brandýs n. L.)
Projekt		Místo stavby	Datum
2. Čelákovice, P. Bezruč 990		K.Ú.: Čelákovice 619159 parcely: st. 882, 883 S.Ú.: Čelákovice	5. 13
Obsah výkresu		Měřítko	Číslo výkresu
Půdorys 2.NP- ÚT		1:50	F.ÚT2.3
			REVIZE 00