


NAVRHOVANÉ ÚPRAVY

Situace 1:200

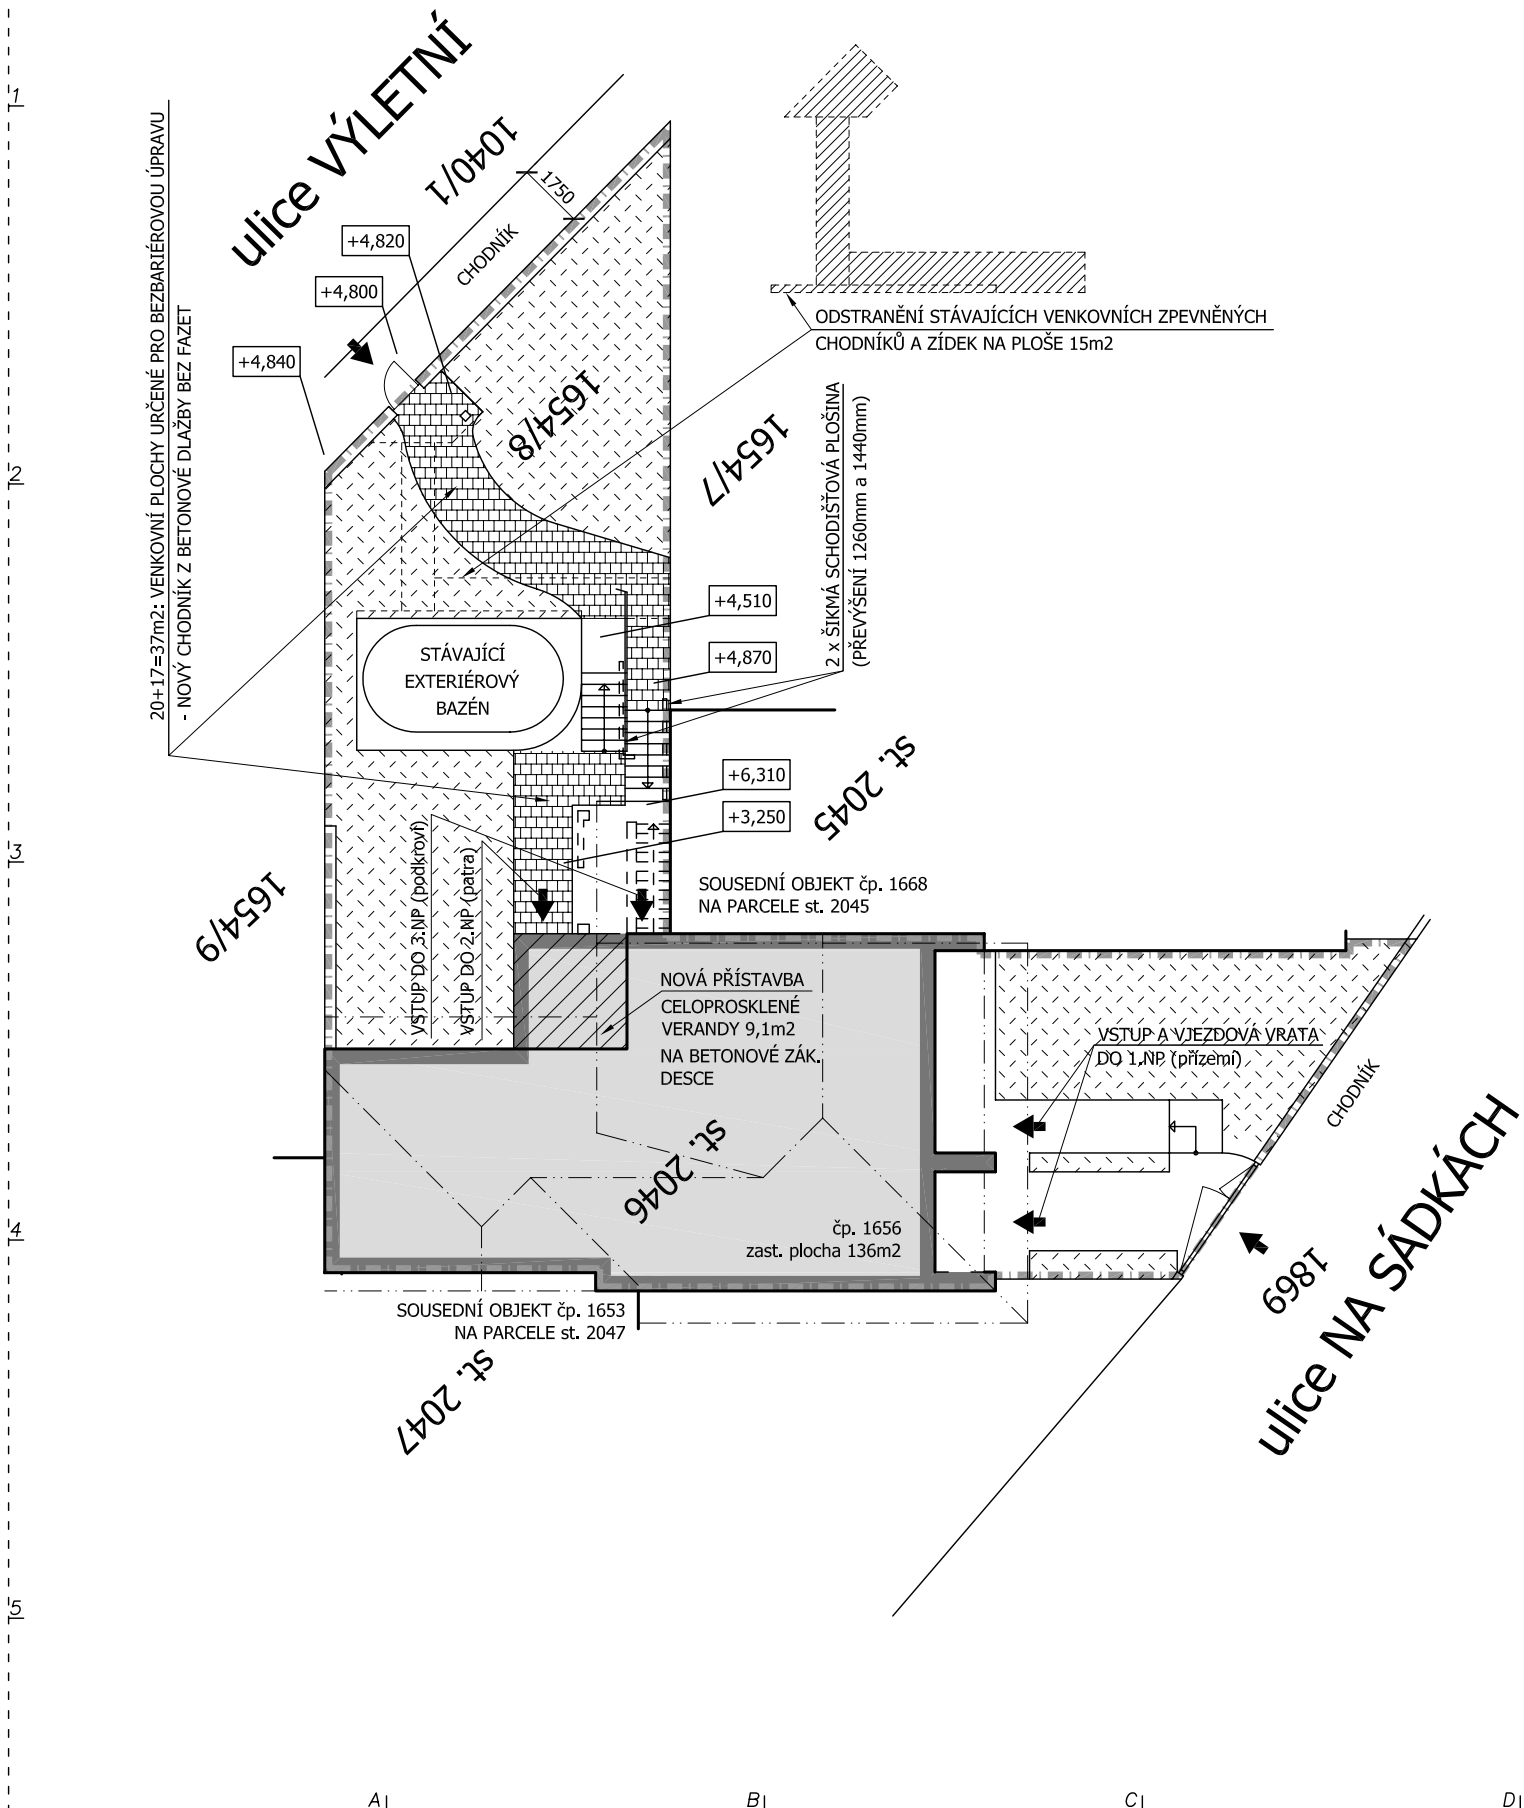

legenda:

- Vstupy a vjezdy
- Hranice pozemku
- 417/3 Číslo parcel
- Zájmový objekt (146m2)
- Ostatní objekty
- Stávající zpevněné plochy
- Venkovní plochy určené pro bezbariérovou úpravu
- Stávající plochy zeleně
- Ostatní

Informace o pozemku (401m2):

Parcelní číslo: st. 2046

Výměra: 237 m2

Katastrální území: Brandýs nad Labem 609048

Číslo LV: 2058

Typ parcely: Parcela katastru nemovitostí

Druh pozemku: zastavěná plocha a nádvoří

Budova na parcele: č.p. 1656

Parcelní číslo: 1654/8

Výměra: 164 m2

Katastrální území: Brandýs nad Labem 609048

Číslo LV: 2058

Typ parcely: Parcela katastru nemovitostí

Druh pozemku: zahrada



02468 m		domácnost pro os. s vys. mírou podpory 5.	
Atelier	Projektant	Objednatel	Paré
<div>RITTER</div> <div>a r c h i t e k t i</div>	Ing. arch. Jan Ritter	STŘEDOČESKÝ KRAJ	
	Poděbradská 1867/7, 288 02 Nymburk	Zborovská 11, 150 21 Praha 5	
	Mob.: +420.774.285.222, E-mail: janritter.jr@gmail.com	+420.257.280.111, info@kr-s.cz	
	Zodp. projektant: Ing. arch. Jan Ritter, č.aut.: ČKA 02 455	(Vyšší Hrádek, p.s.s. – Brandýs n. L.)	
Projekt		Místo stavby	Datum
5. Brandýs nad Labem, Na Sádkách 1656		K.ú.: Brandýs nad Labem 609048	27 III '12
Navrhované úpravy		parcely: st. 2046, 1654/8	
		S.ú.: Brandýs nad Labem	REVIZE 01
Obsah výkresu		Měřítko	Číslo výkresu
Situace - bezbar. úprava venkovních prostor		1:200	C.501