



S02b

LAVICE

POHLED BOČNÍ

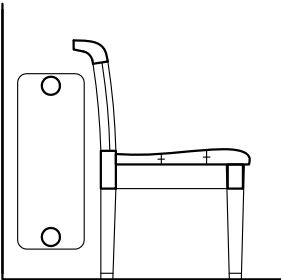

POHLED ČELNÍ

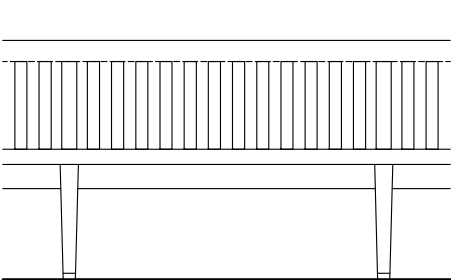


jednoduchá dubová lavice na nohách se zády. Sedací plocha s prolysem z dubových fošen tl.50-35mm, záda z dubových jemě prohnutých latí 25/40mm á 40mm, nohy z kónických hranolů 60/60mm á 1m, zakončené jednoduchou mosaznou patkou, svlaky z dubových hranolů 50/80 a 50/125mm, horní svlak vytvarován nad otopné těleso. Spojě na dubové kolíky.

S03

LAVICE

POHLED ČELNÍ

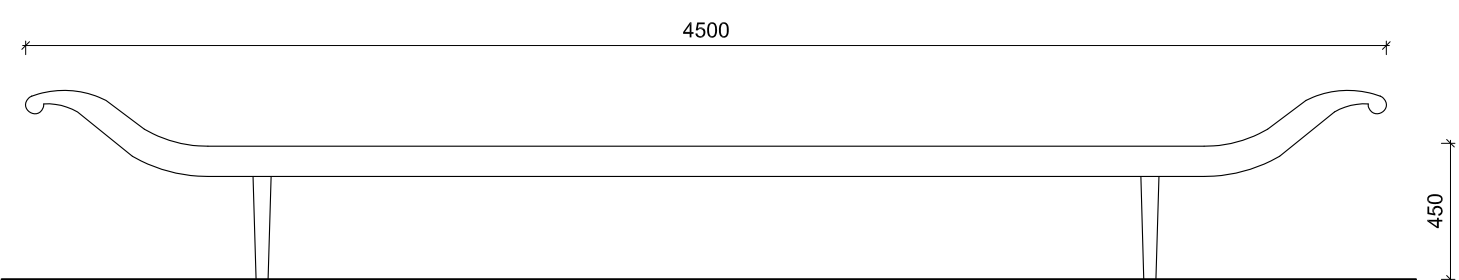


lavice dubová se zaoblenými čely ,
nohy z kónických hranolů, zakončené mosaznou patkou, tl. sedáku 100mm


U04e

MOBILNÍ POLICOVÁ SKŘÍŇ ZAMYKATELNÁ

POHLED ČELNÍ

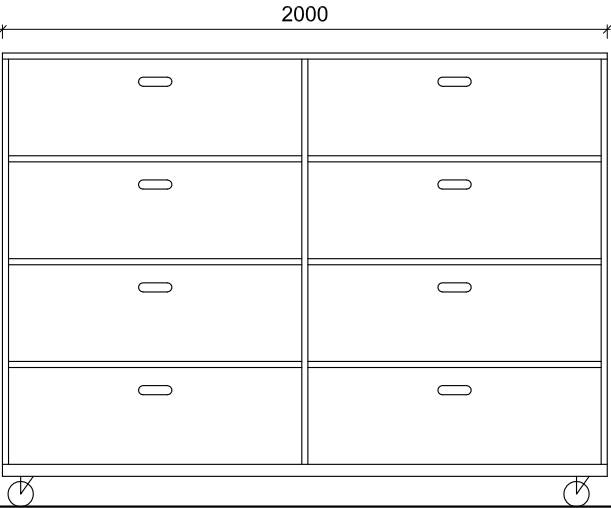

ŘEZ

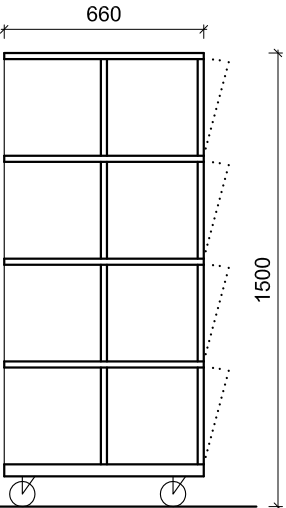


dub spárovka tl. 20mm a 40mm (dno),
kartáčovaný, opatřený dvojsložkovým
čirým matným voskem
kolečka bílá polyamidová, 2 kusy s brzdou,
dva kusy bez brzdy


U04a

MOBILNÍ POLICOVÁ SKŘÍŇ NA TISKOVINY

POHLED ČELNÍ

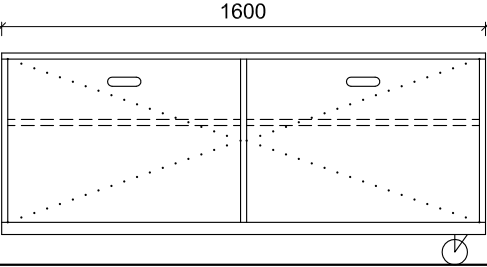

ŘEZ

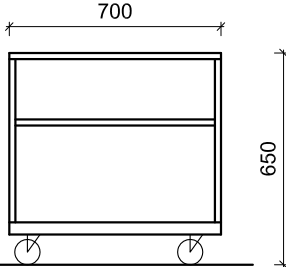


dub spárovka tl. 20mm a 40mm (dno),
kartáčovaný, opatřený dvojsložkovým čirým
matným voskem
kolečka bílá polyamidová, 2 kusy s brzdou, dva kusy bez brzdy


U04b

ČAJOVÁ KUCHYŇKA


POHLED ČELNÍ

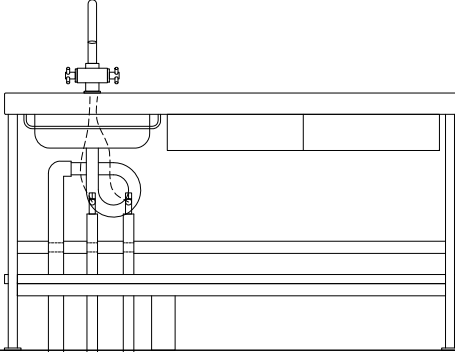

POHLED BOČNÍ

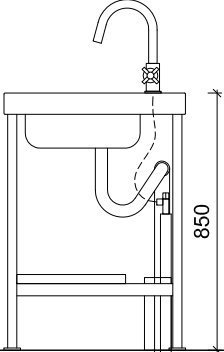

PŮDORYS

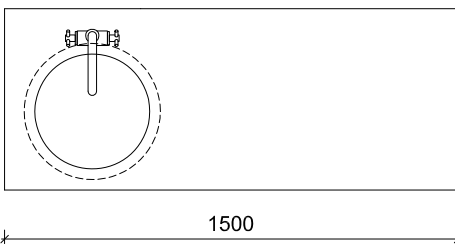


deska a šuplíky dub masiv,
opatřený fermeží a
damarovým lakem
stojan z kovových profilů
30x30mm a 40x20mm
dřez, sifon, držák ručníků:
nerez ocel
baterie chromovaná


U04f

MOBILNÍ POLICOVÁ SKŘÍŇ

POHLED ČELNÍ

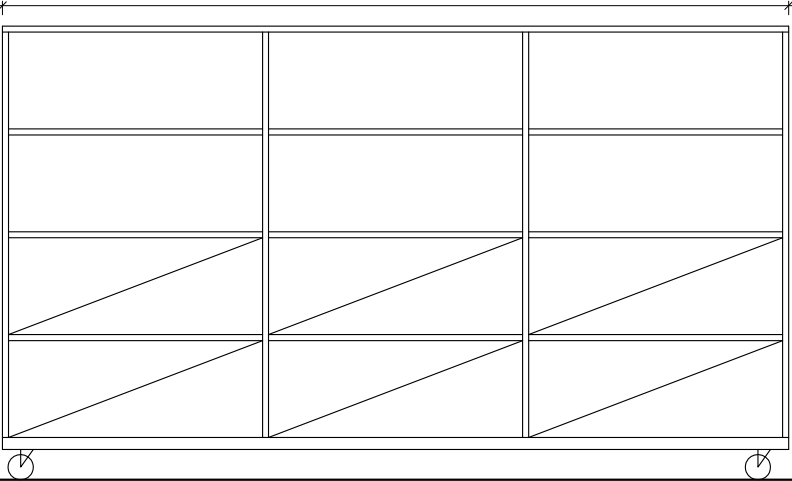

ŘEZ

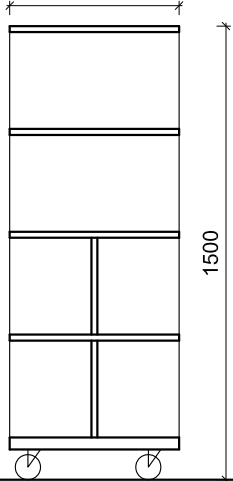


dub spárovka tl. 20mm a 40mm (dno),
kartáčovaný, opatřený dvojsložkovým
čirým matným voskem
kolečka bílá polyamidová, 2 kusy s brzdou,
dva kusy bez brzdy

U04d

MOBILNÍ POLICOVÁ SKŘÍŇ NA AV TECHNIKU

POHLED ČELNÍ

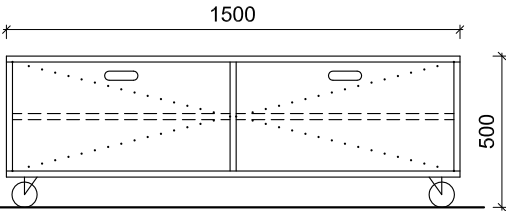

dub spárovka tl. 20mm, kartáčovaný, opatřený dvojsložkovým čirým matným voskem
kolečka bílá polyamidová, 2 kusy s brzdou, dva kusy bez brzdy


referenční nábytková kolečka
pro skříně U04a, U04d, U04e,
U04f



AV13

AV14

PŘÍPOJNÝ MODUL AVT

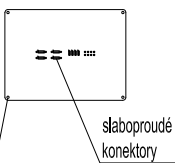

přípojný panel AVT VGA+video audio na zeď k zakrytí stávající
přístrojové krabice
nerez, plech tl. 4mm, rozměry cca. 200x300mm (přesné rozměry
určeny na místě dle přístrojové krabice) s přípojecími
koncovkami

pozn.:
1. toto není výrobní dokumentace
2. před prováděním ověřit rozměry na místě
3. před zadáním do výroby dodavatel s architektem odsouhlasí
výrobní dokumentaci

| | | | | | | | | | | | |
|---------|-----------------------------------------------------------------|----------------------------------------------------------------------|---|-----------------------|---------|----------|---------------------------------------|------------|---|---------|--------|
| OBJEKT: | STAVBA: | OBJEDNATEL: | GENERÁLNÍ PROJEKTANT: | ZODPOVĚDNÝ PROJEKTANT | STUPEŇ: | ČÁST: | DATUM | 11/ 2 0 12 | M | 1 : 2 5 | Č.V. |
| D | REKONSTRUKCE AREÁLU JEZUITSKÉ KOLEJE, OBJEKT D - INTERIÉR | KRAJSKÝ ÚŘAD STŘEDOČESKÉHO KRAJE, ZBOROVSKÁ 11, 150 21 PRAHA 5 | ATELIER M1 ARCHITEKTI s.r.o. Markétská 1/28 169 00 Praha 6 tel. 220612210, info@atelierm1.cz | ING.ARCH. JAN HÁJEK | DZS | INTERIER | NÁZEV VÝKRESU | objekt D | | | D.I.06 |
| | | | | | | | LAVICE S02b, S03; SKŘÍŇĚ A04a-e; AV13 | | | | |