


POHLED A

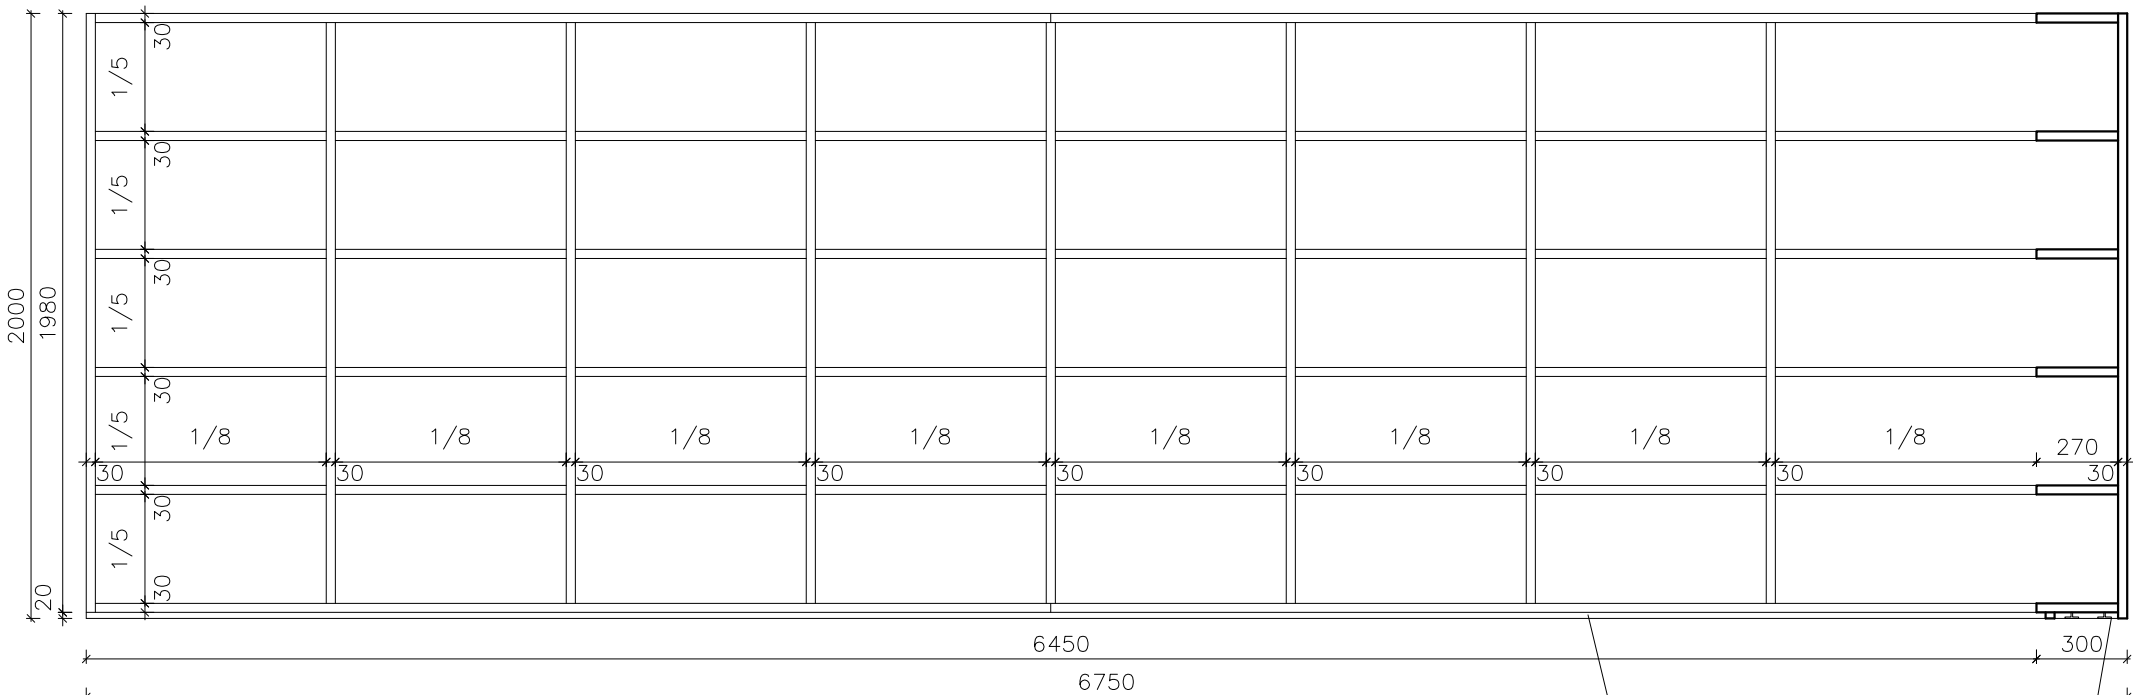


pozn.: POHLED B je souměrný k POHLEDU A, zrcadlově otočený

sokl černý lak


rektifikační šrouby

POHLED C

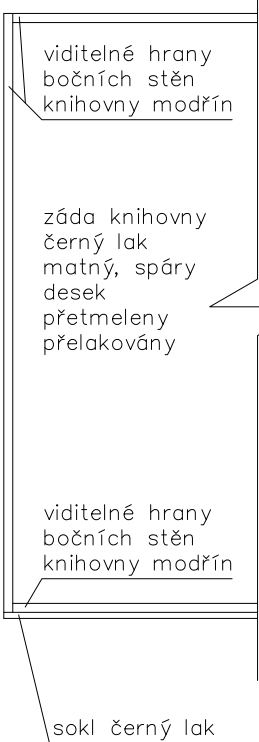

pozn.:
1. před prováděním ověřit rozměry na místě
2. před zadáním do výroby dodavatel s architektem odsouhlasí výrobní dokumentaci
3. autorem návrhu je Ing.arch. Jan Hájek

PŮDORYS

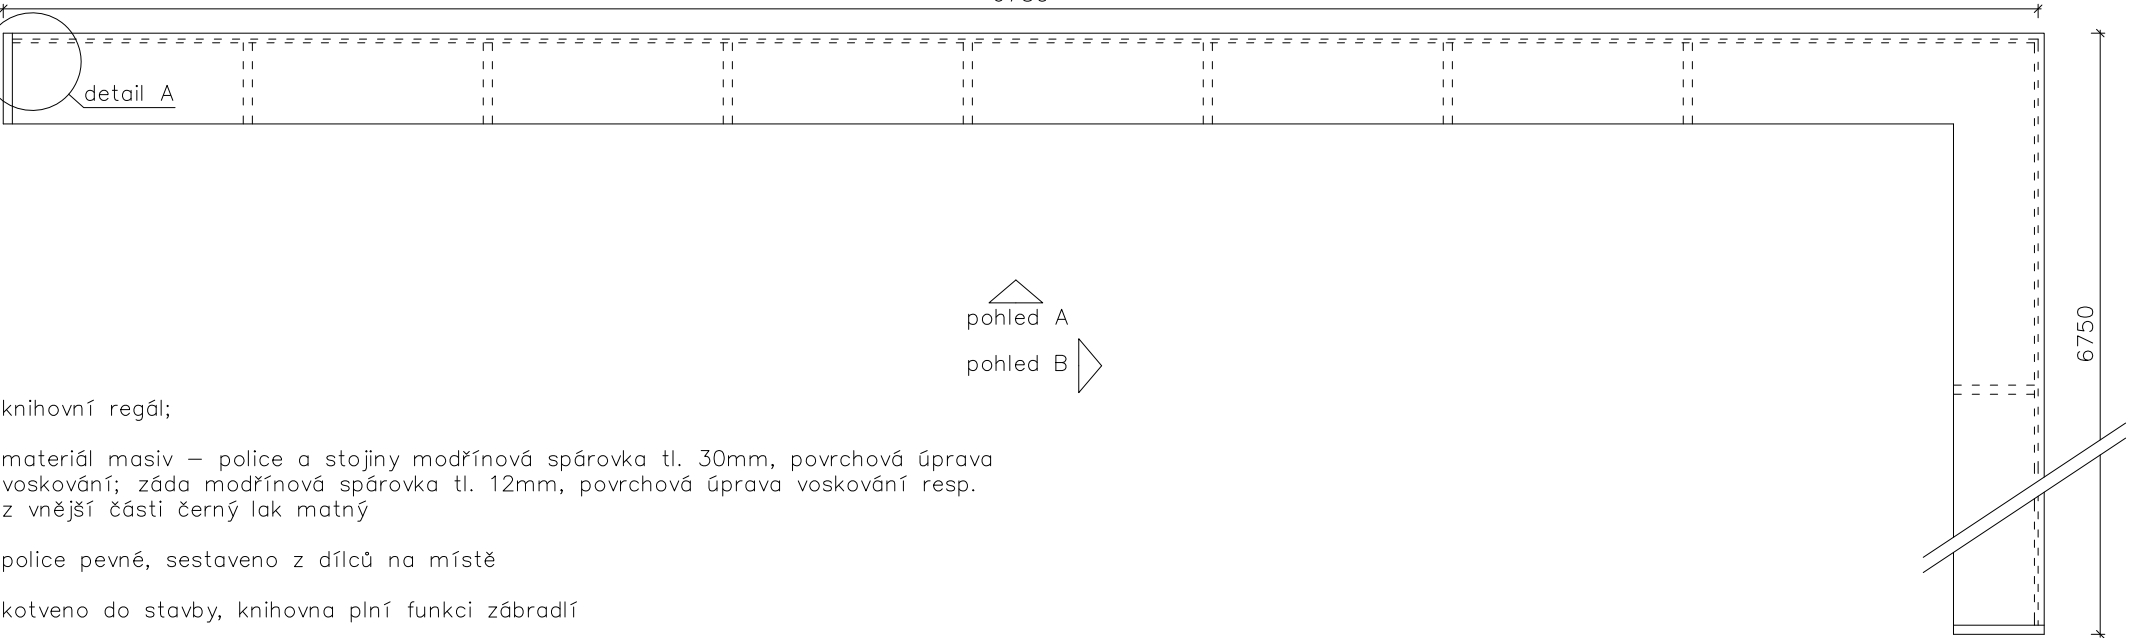


knihovní regál;

materiál masiv – police a stojiny modřínová spárovka tl. 30mm, povrchová úprava voskování; záda modřínová spárovka tl. 12mm, povrchová úprava voskování resp. z vnější části černý lak matný

police pevné, sestaveno z dílců na místě

kotveno do stavby, knihovna plní funkci zábradlí

DETAIL A 1:5

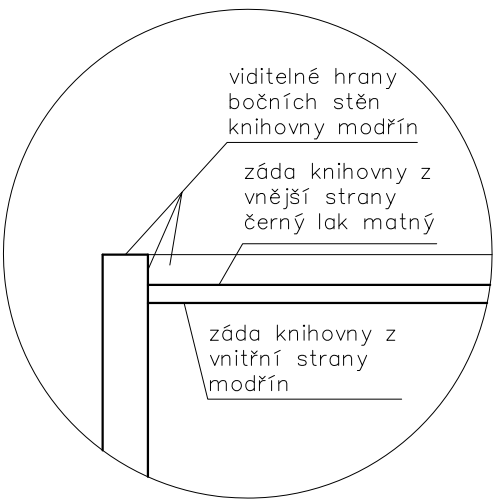

pozn.:
1. toto není výrobní dokumentace
2. před prováděním ověřit rozměry na místě
3. před zadáním do výroby dodavatel s architektem odsouhlasí výrobní dokumentaci
4. autorem návrhu je Ing.arch. Jan Hájek

OBJEKT:	STAVBA:	OBJEDNATEL:	GENERÁLNÍ PROJEKTANT:	ZODPOVĚDNÝ PROJEKTANT	STUPEŇ:	ČÁST:	DATUM	09 / 2 0 12	M	1 : 2 5	Č.V.
A	REKONSTRUKCE AREÁLU JEZUITSKÉ KOLEJE, OBJEKT A - INTERIÉR	KRAJSKÝ ÚŘAD STŘEDOČESKÉHO KRAJE, ZBOROVSKÁ 11, 150 21 PRAHA 5	ATELIER M1 ARCHITEKTI s.r.o. Markétská 1/28 169 00 Praha 6 tel. 220612210, info@atelierm1.cz	ING.ARCH. JAN HÁJEK	DZS	INTERIER	NÁZEV VÝKRESU KNIHOVNA U14				objekt A A.I.10