



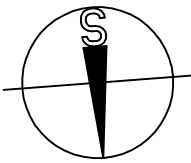

Č.M.	NÁZEV MÍSTNOSTI	m ²	PODLAHA	STĚNY	STROP
0.01	EXPLOZCE SKLADOVÁNÍ VINA	23.4	P0.2	S1.2 + S1.1	S1.2
0.02	EXPLOZCE SKLADOVÁNÍ VINA	13.44	P0.2	S1.2 + S1.1	S1.2
0.03	SCHODIŠTĚ	12.91	P0.1	S1.2 + S1.1	S1.2
0.04	CHODBA	10.15	P0.2	S1.2 + S1.1	S1.2

LEGENDA SLABOPROUDU		UMÍSTĚNÍ	DOPLNKY
BARVENOST PŘE PŮDORNY		pouze užit ve výhledu této přílohy	
	TLAČITOVÝ HLASIČ		
	ANALOG. MULTISENZOROVÝ HLASIČ	na stropě	
	SÍŤOVÁ, VNITŘNÍ, JABŘEKOVÁ	v. 2300mm	perforovaná mřížka
	ELEKTROMECHANICKÝ ZÁMĚR REVERZNÍ		
	OSTŘEDNA E2S		
	LINOVÝ MODUL 8 SWITČŮ	šířka 600 mm, výška 2000 mm v rohu nebo na LM	režní zastřešené okno
	KLÁVESNICE E2S, DISPLEJ LCD	šířka 2000 mm v rohu nebo na LM	
	POHŘBOVÝ PŘI DETEKTOR	výška 2000 mm	
	DETEKTOR TRŽEBNÍ SKLA	výška 2000 mm	
	MAGNETICKÝ KONTAKT POKROKOVÝ		
	NAPÁJECÍ ŽÍROU V KŘITU 230V/120Vc		
	PŘEDPOKLOVACÍ KRAJICE		
	SÍŤOVÁ E2S		
<div>R</div>	DATOVÝ ROZVODČ		
<div>J-</div>	DATOVÁ ZÁSUVKA DVOJITÁ ZABÍJAS col.6	pod parapetem	
<div>J-</div>	DATOVÁ ZÁSUVKA JEDNOJEDNÁ ZABÍJAS col.6	výška do horního rohu	
<div>J-</div>	DATOVÁ ZÁSUVKA V POUKLOVÉ KRAJICE	v podlaže	
	PŘÍPRAVA PRO KAMEROVÝ BOD	výška 2000 mm	
<div>WIFI</div>	PŘEDPOKLOVACÍ PŘÍPOJNABOD PRO WIFI		
	DATAPROJEKTOR	vz. výška	
	DALŠÍ ÚSTOJ DLE ÚSTROJÍ	vz. výška	
	UPOZORNĚNÍ: Všechny kabely musí být označeny UTP, HDMI, DVI, D-SUB, S-VİDO		
	REPRODUKTOR	na stěně, zasklen ve zdi	
	E2S KABEL K EPS DETEKTORŮM		
	E2S KABEL SŘEDNICE FTP col.6		
	E2S KABEL (SOUBĚH KABELŮ) K DETEKTORŮM		
<div>—</div>	SK KABEL (SOUBĚH KABELŮ) UTP col.6		
<div>—</div>	TRASA AV TĚCHNÍKY		
<div>—</div>	TRASA Z OBJEKTU A		

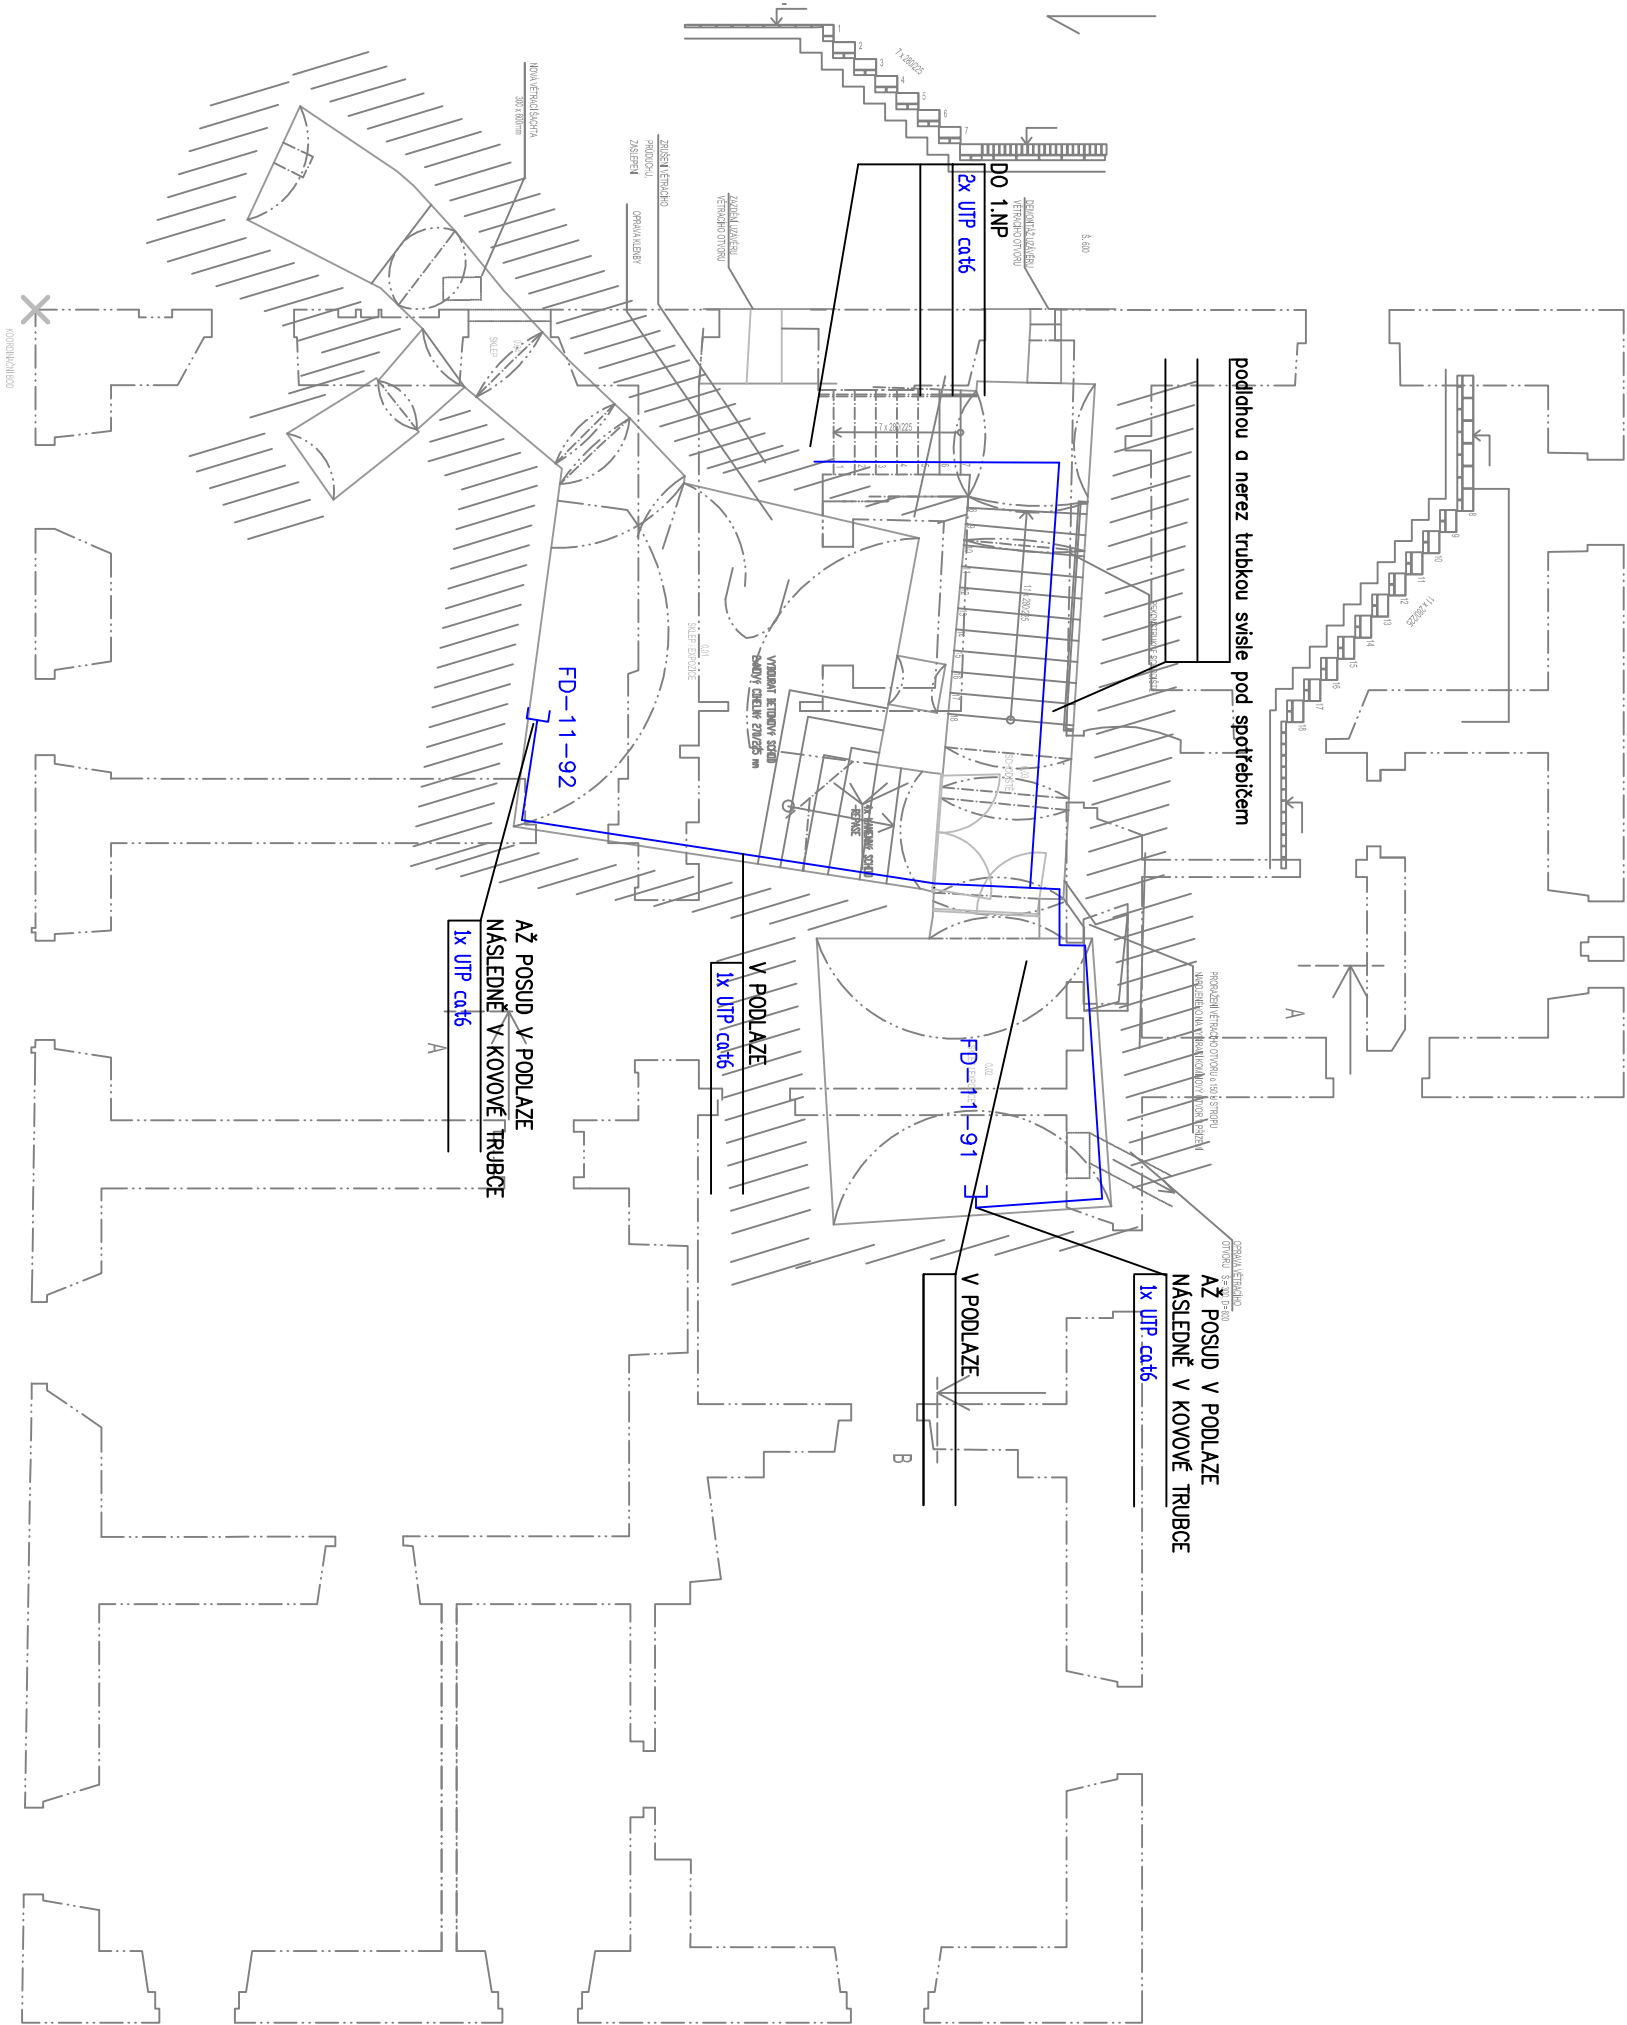

S O D:	Č ZAKÁZKY:	ZODPOVĚDNÝ PROJEKTANT:	AUTORŮ:	PROJEKTANT PROFESSE:	GENERALNÍ PROJEKTANT:	ATELIER M1 architekti
		Ing. arch. Jan Hájek autORIZOVANÝ ARCHITEKT ČKA 03283	Ing. arch. Jakub Havlas Ing. arch. Jan Hájek Mgr. akad. arch. Pavel Joba			Heyrovského nám. 9 162 00 Praha 6 www.ateliem1.cz info@ateliem1.cz
OBJEDNATEL:	AVERS spol.s r.o. Michelská 240/49, 141 00 Praha 4 Zbořovská 11, 150 21 Praha 5					
STAVBA:	ADAPTAČE AREÁLU JEZUITSKÉ KOLEJE V KUTNÉ HORE PRO POTŘEBY CESTOVNÍHO RUCHU OBJEKTŮ A, B, C3, D					
OBJEKT:	OBJEKT D		STUPEN:	DPS	PŘÍLOHY:	
PROFESSE:	SLABOPROUD		POČET PÁŘE:	11		
ČÁST:	SLABOPROUD		DATUM:	12/2011		
VÝKRES:	PŮDORYS 1.PP		MĚRÍTKO:	1:100	DESL.01	