


revize	datum	popis	vypracoval
-	00-00-0000	Změna ...	

revize	datum	vypracoval
-	00-00-0000	Změna ...

±0,000 = 246,92 m.n.m.

vypracoval: Ing.arch. Tomáš Pavlík	kontroloval: Ing. Karel Košek	zodpovědný projektant: Ing. Karel Košek	<b>STATIC POINT, spol. s r.o.</b> Přetřská 2562/166, 150 00 Praha 5 - Smíchov Tel.: +420 725 507 361, Web: www.staticpoint.cz		
investor: Regionální muzeum v Kolíně, Karlovo náměstí 8, 28002 Kolín 1			č.zakázky: 21009_HRAD	revize: -	paré: -
projekt: Zastřešení objektu a zajištění zdiva severního křídla jádra tvrze v Hradeníně			stupeň: DPS		
výkres: ŘEZ A-A			datum: 9/2021	č. výkresu: D.1.2.c.02	
			měřítko: 1:75		

© Copyright 2011 IHARCH s.r.o.

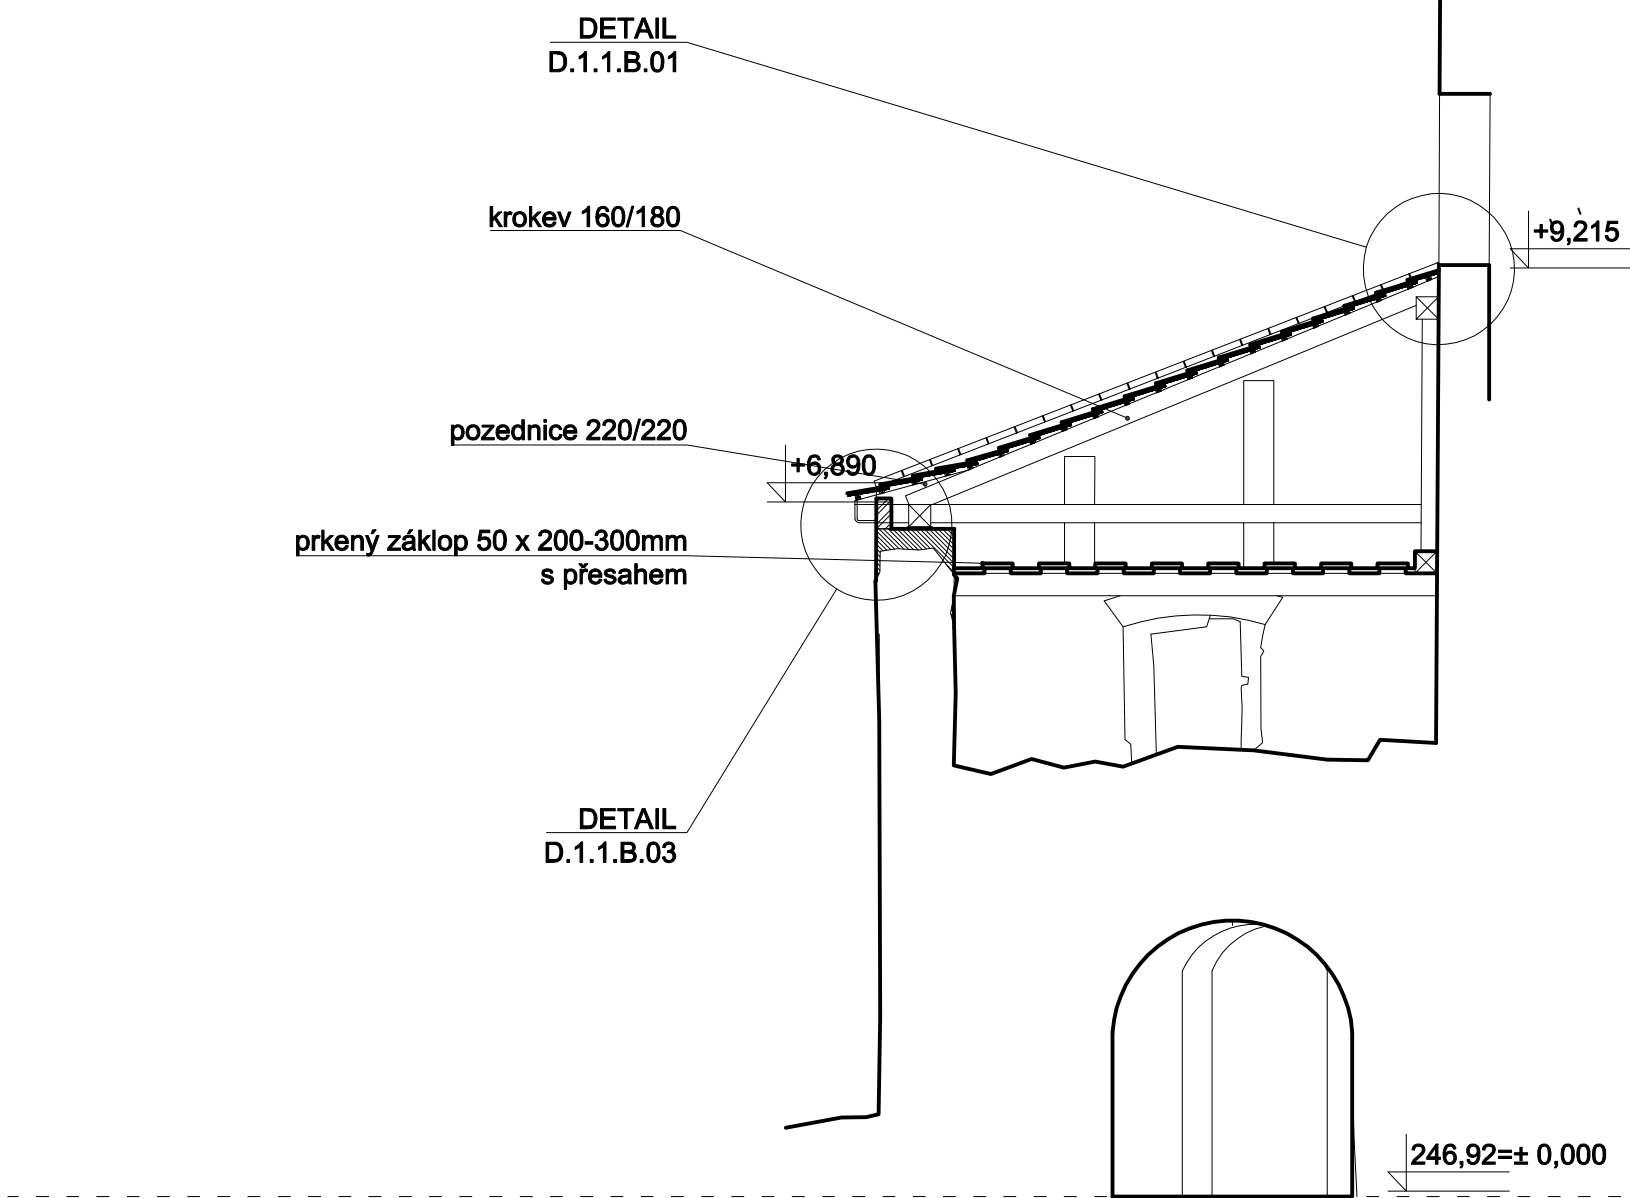

revize	datum	popis	vypracoval
-	00-00-0000	Změna ...	

revize	datum	vypracoval
-	00-00-0000	Změna ...

±0,000 = 246,92 m.n.m.

vypracoval:  
Ing.arch. Tomáš Pavlík

investor:  
Regionální muzeum v Kolíně, Karlovo náměstí 8, 28002 Kolín 1


kontroloval:  
Ing. Karel Košek

zodpovědný projektant:  
Ing. Karel Košek

© Copyright 2011 IHARCH s.r.o.

projekt:  
**Zastřešení objektu a zajištění zdiva  
severního křídla jádra tvrze v Hradenině**

výkres:  
**ŘEZ B-B**

**STATIC POINT, spol. s r.o.**  
Přetřská 2562/166, 150 00 Praha 5 - Smíchov  
Tel.: +420 725 507 361, Web: www.staticpoint.cz

č.zakázky:  
21009\_HRAD

stupeň:  
DPS


datum:  
9/2021

měřítko:  
1:75

revize:  
-

paré:  
-

č. výkresu:  
**D.1.2.c.03**

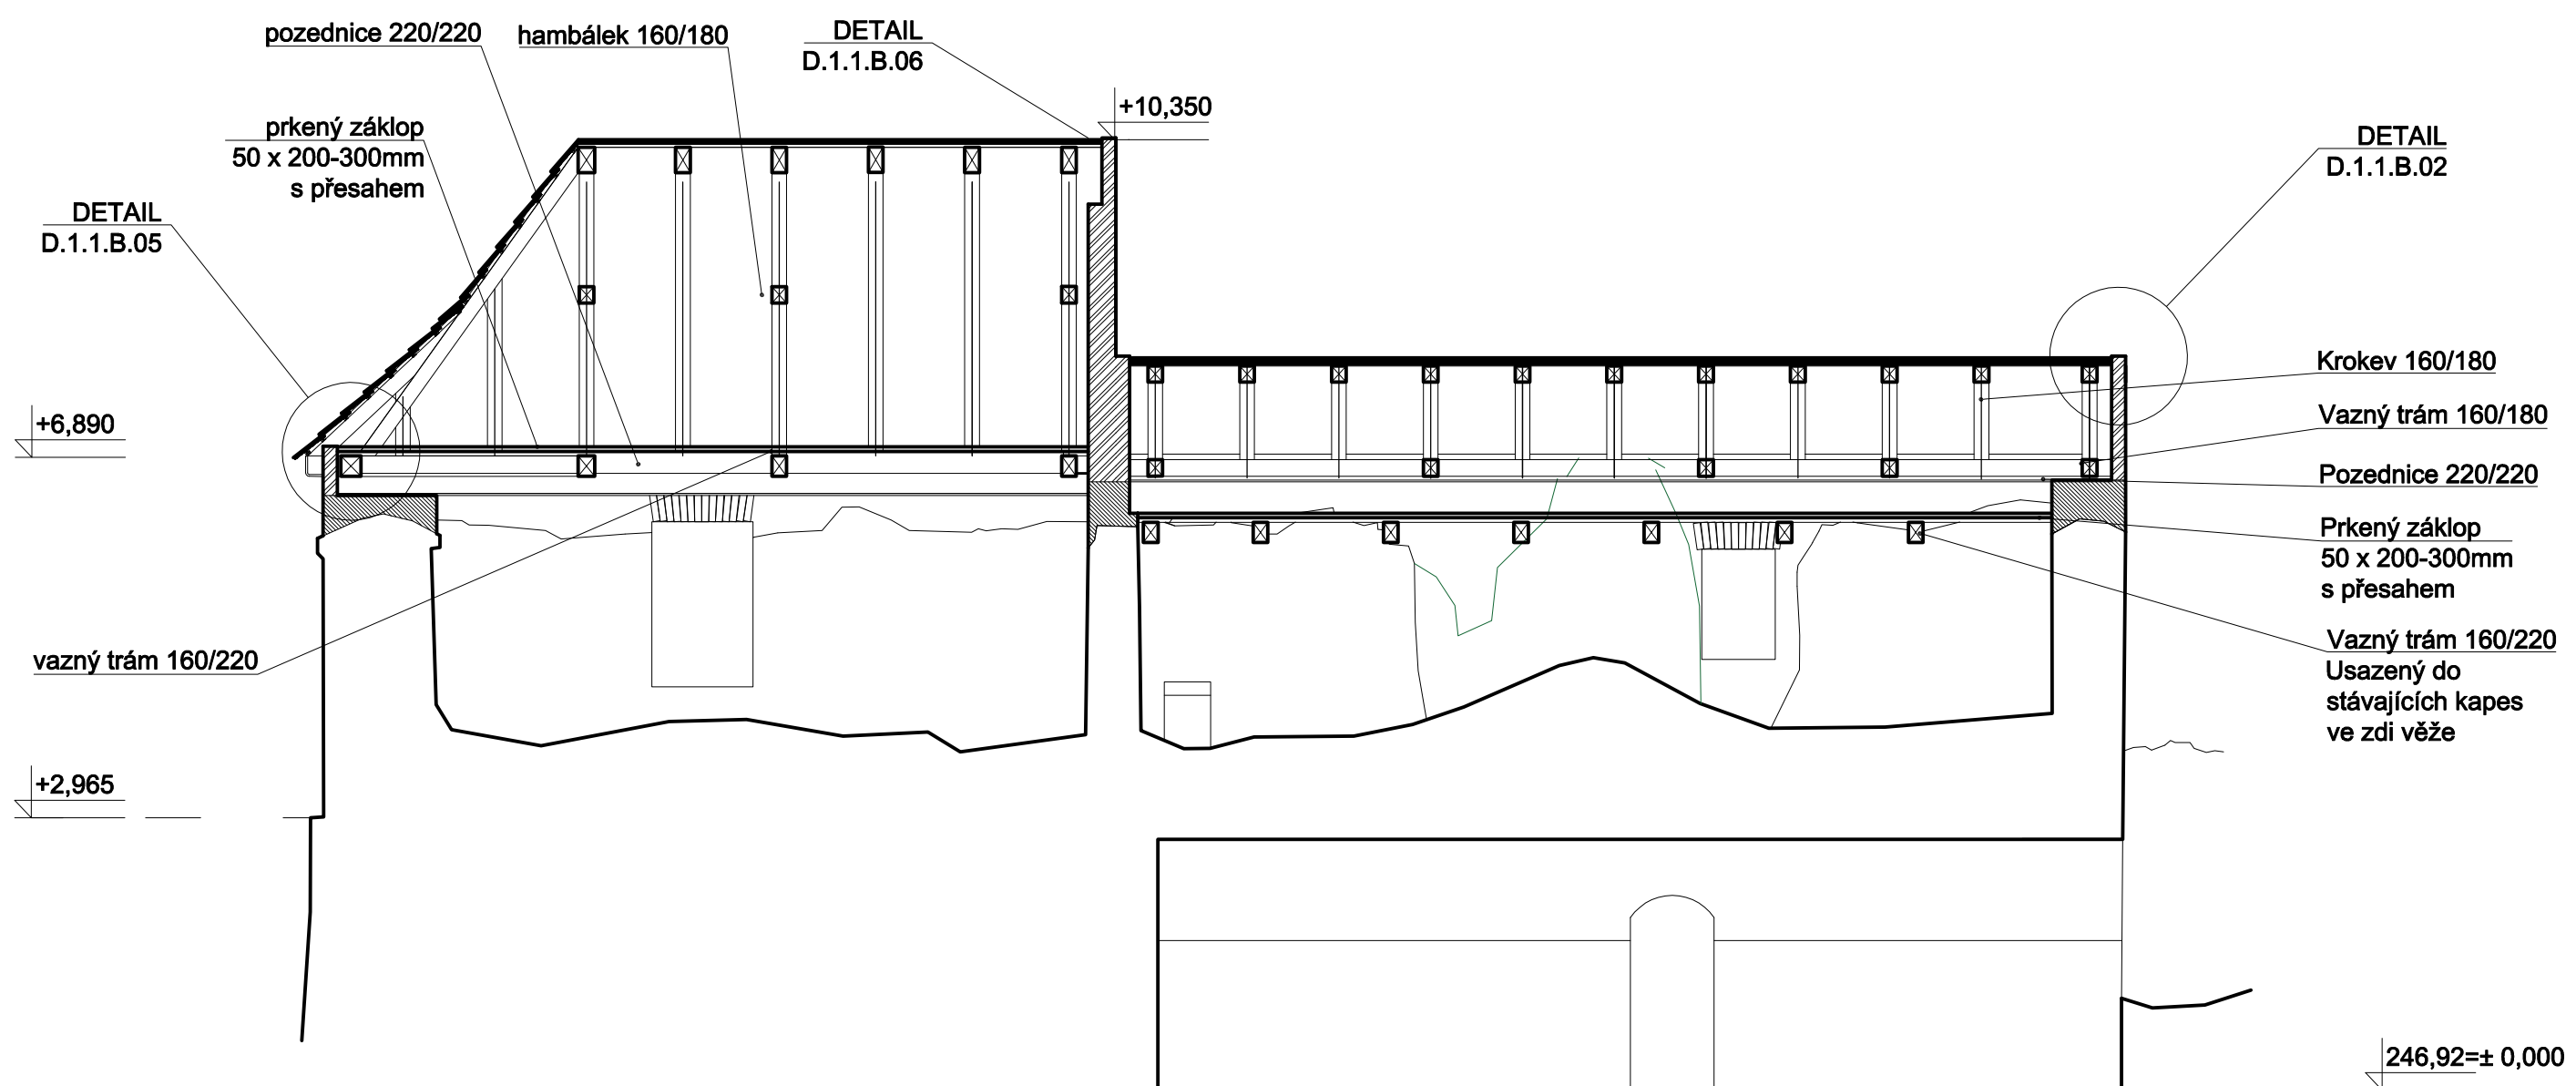

revize	datum	popis	vypracoval	revize	datum	vypracoval	±0,000 = 246,92 m.n.m.			
-	00-00-0000	Změna ...		-	00-00-0000	Změna ...	vypracoval:	Ing.arch. Tomáš Pavlík	kontroloval:	Ing. Karel Košek
							investor:	Regionální muzeum v Kolíně, Karlovo náměstí 8, 28002 Kolín 1		
							projekt:	Zastřešení objektu a zajištění zdiva severního křídla jádra tvrze v Hradenině		
							výkres:	ŘEZ C-C		
							č. výkresu:	D.1.2.c.04		
							datum:	9/2021		
							měřítko:	1:75		
							č. zakázky:	21009_HRAD		
							stupeň:	DPS		
							revize:	-		
							paré:			
							STATIC POINT, spol. s r.o.	Pteňská 2562/166, 150 00 Praha 5 - Smíchov		
							Tel.: +420 725 507 361, Web: www.staticpoint.cz			