


S3 - INSTALAČNÍ PLÁN

Venkovní trenažér pro vozíčkáře pro komplexní procvičení pohyblivosti ramen

Trenažér pro vozíčkáře umožňuje komplexní pocvičení ramen prováděním kruhových pohybů. Nosná ocelová konstrukce s ochranou z tepelně tvrzeného polyesteru, 19 mm silná funkční deska z bezúdržbového polyetylenu HDPE s kotoučem a madlem.

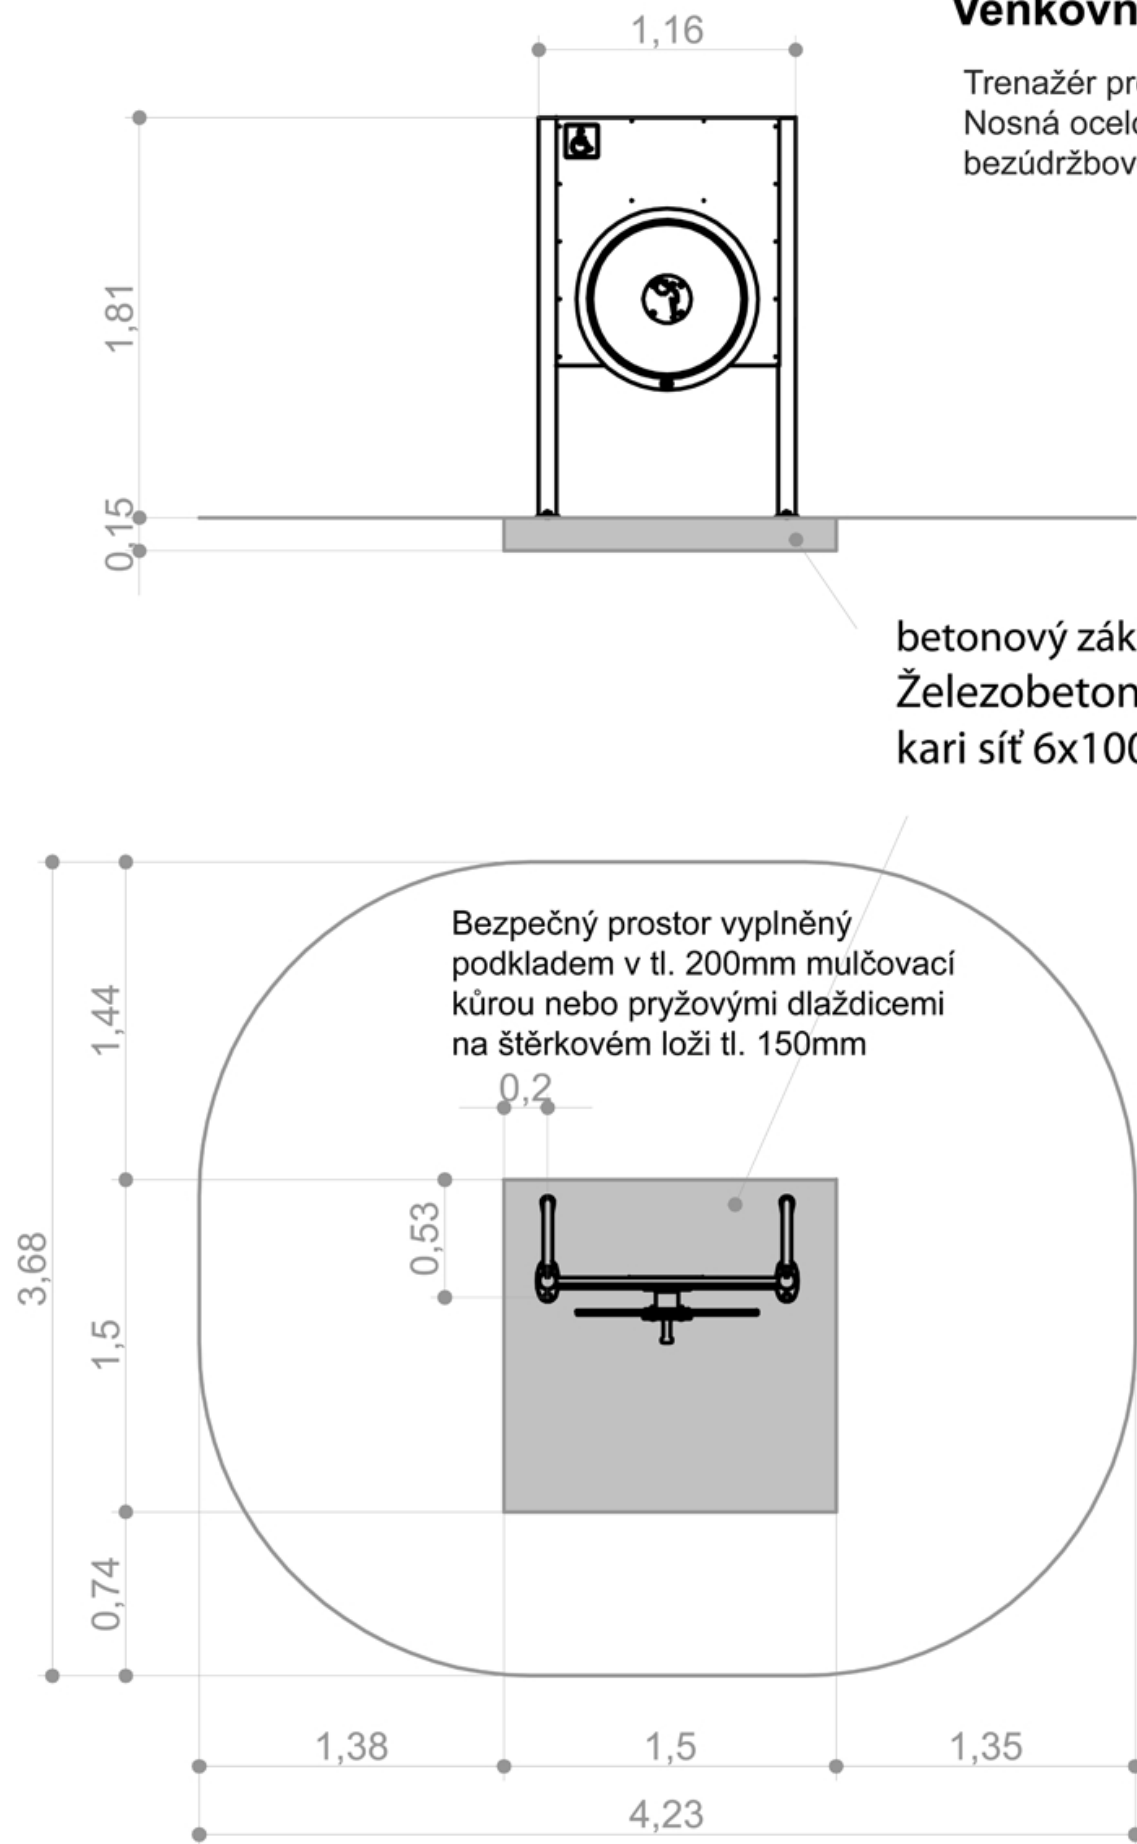

betonový základ s armaturou na štěrkovém pod
Železobeton B 25 tl. 15 cm
kari síť 6x100x100

drcený štěrk v tl. 15 cm
Trenažery se kotví do betonové
základu pomocí ocelových
hmoždinek (součást dodávky)
Průměr otvoru: 12 mm
Hloubka otvoru: 110 mm

BEZPEČNÝ PROSTOR
4,23 x 3,68 m



ZHOTOVITEL STUDIE	
	
SAAGE PRO s.r.o. Praha - Staré Město, Rybná 716/24, PSČ 110 00 Vypracoval: Tomáš Voldřich IČO:5938252 DIČ: CZ 5938252	
NÁZEV AKCE	ZAHRADNÍ ÚPRAVY DOMOVA PRO SENIORY BEROUN
	
OBJEDNATEL	Domov seniorů TGM, příspěvková organizace Pod Studánkou 1884 266 01 Beroun
MÍSTO:	Domov seniorů TGM, příspěvková organizace Pod Studánkou 1884 266 01 Beroun Katastrální území Beroun, Parcela č. 1543/57 a 1544/2 LV. Č. 10001
NÁZEV ČÁSTI	ARCHITEKTONICKO STAVEBNĚ TECHNICKÉ ŘEŠENÍ S3- CVIČEBNÍ PRVKY PRO SENIORY
VÝKRES Č.	12