

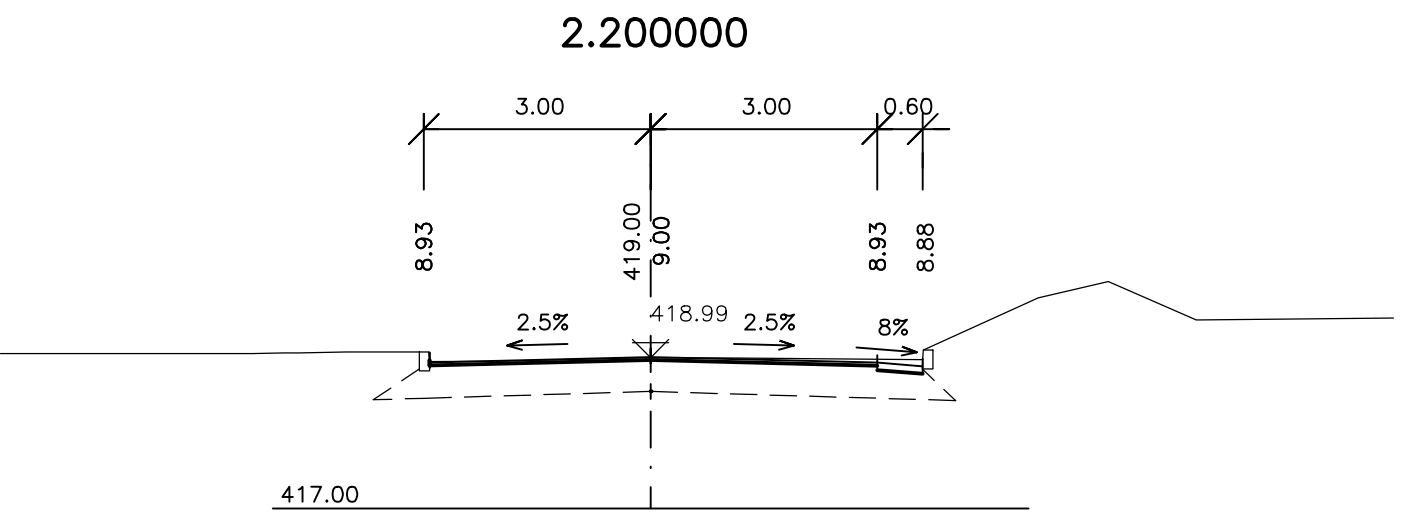
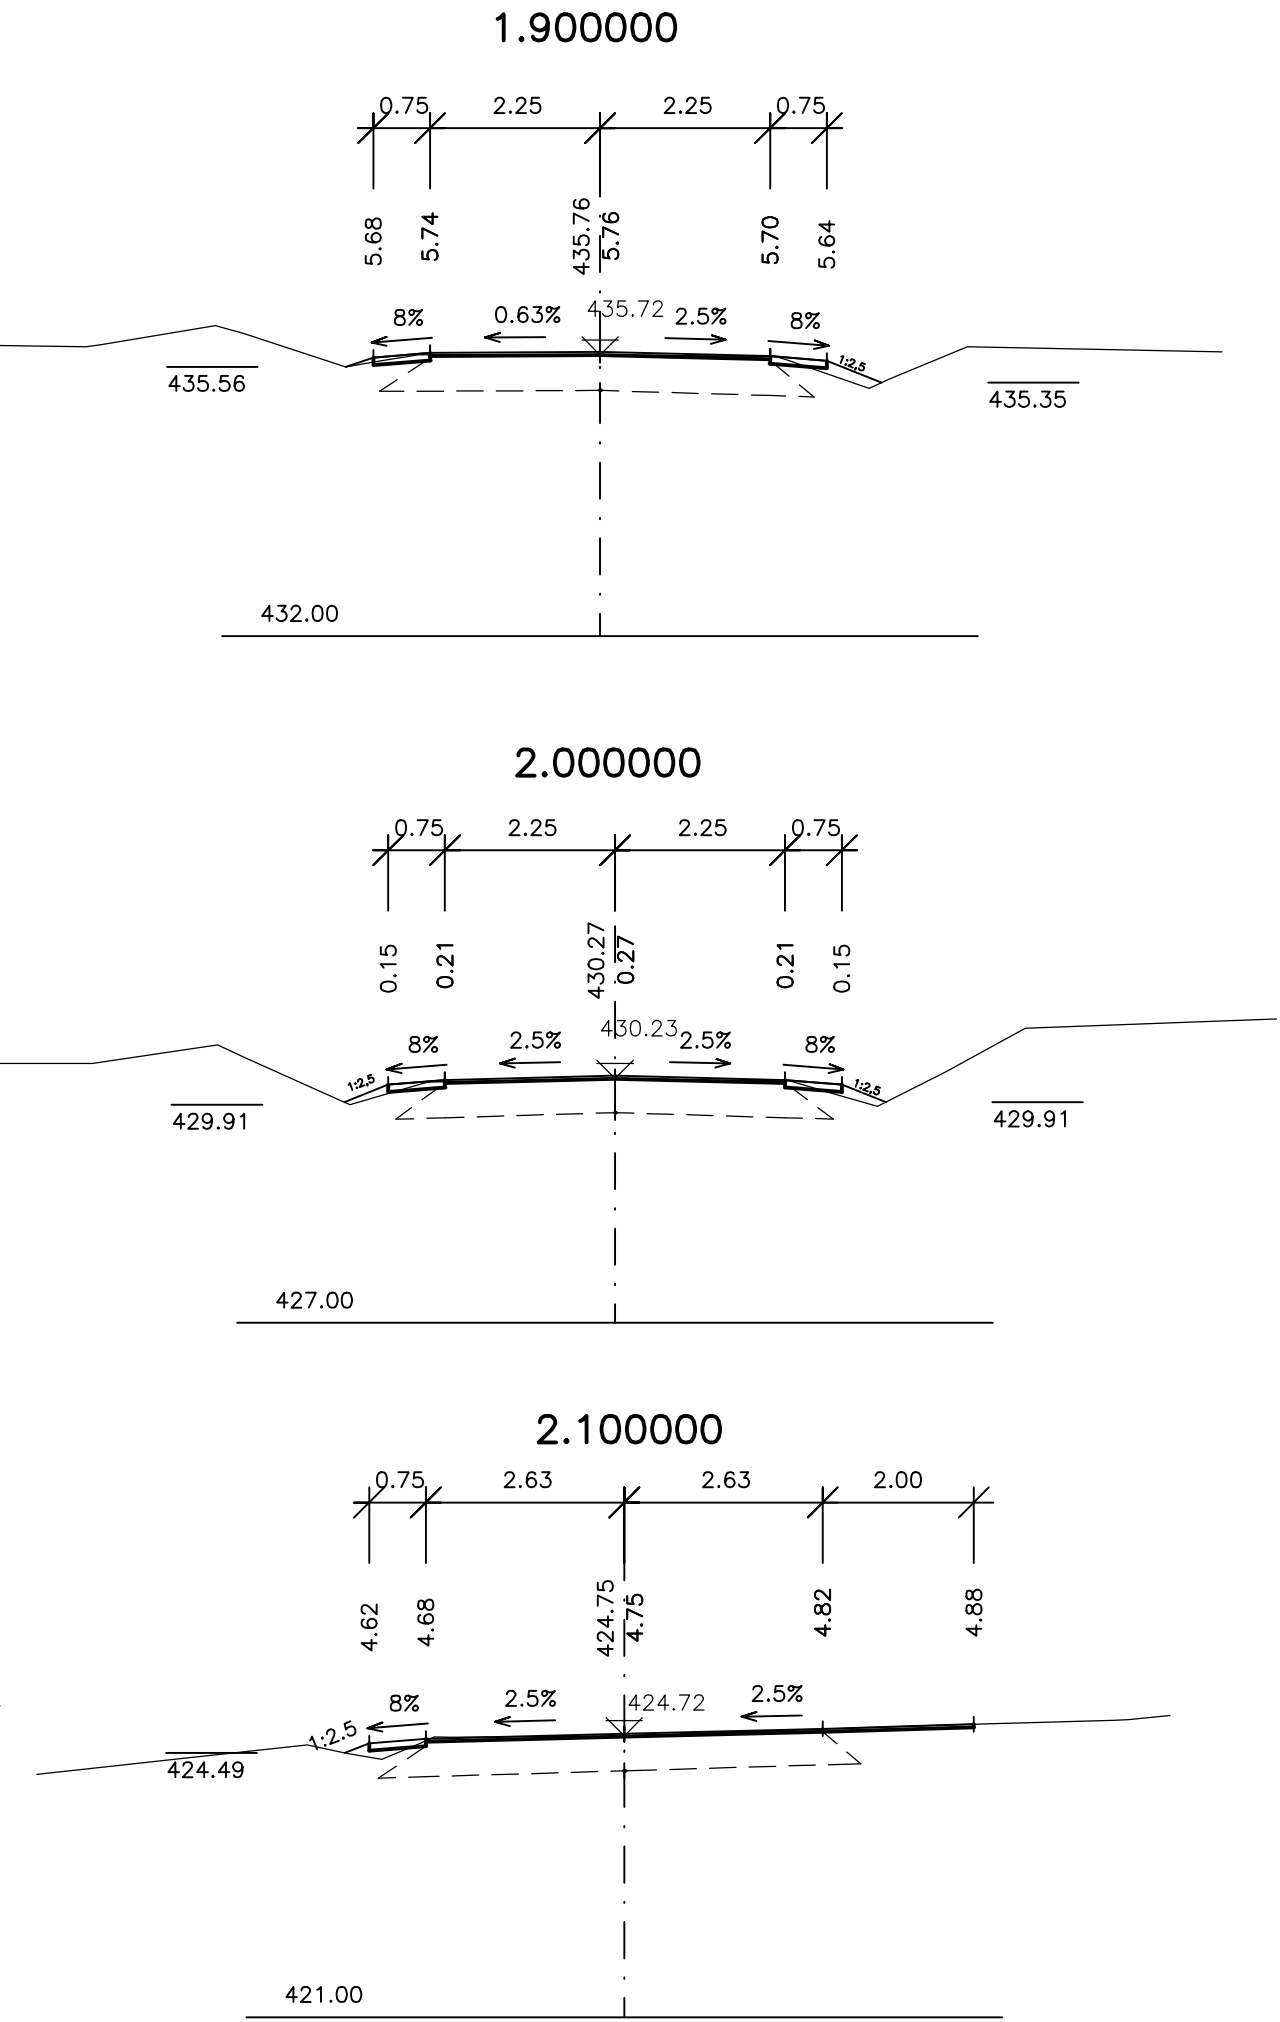
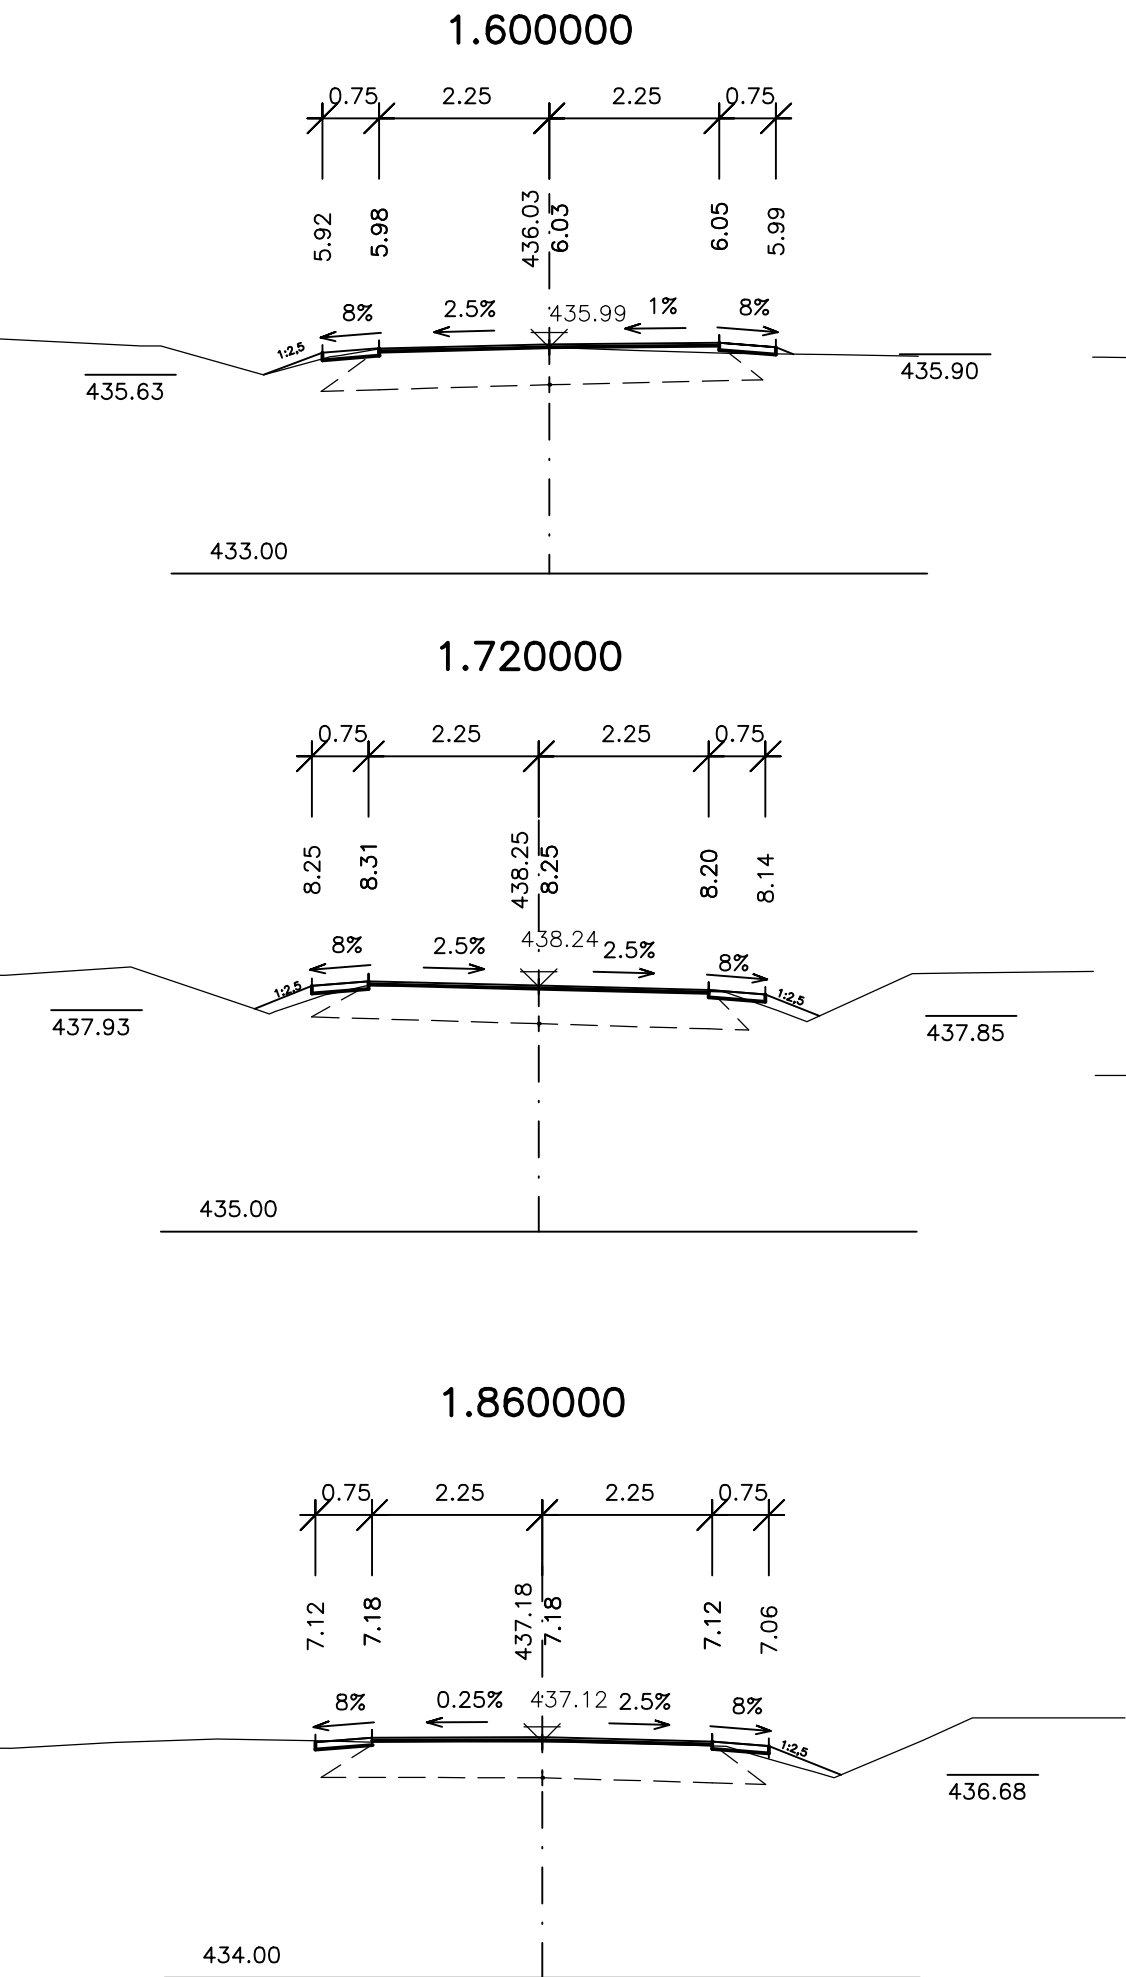
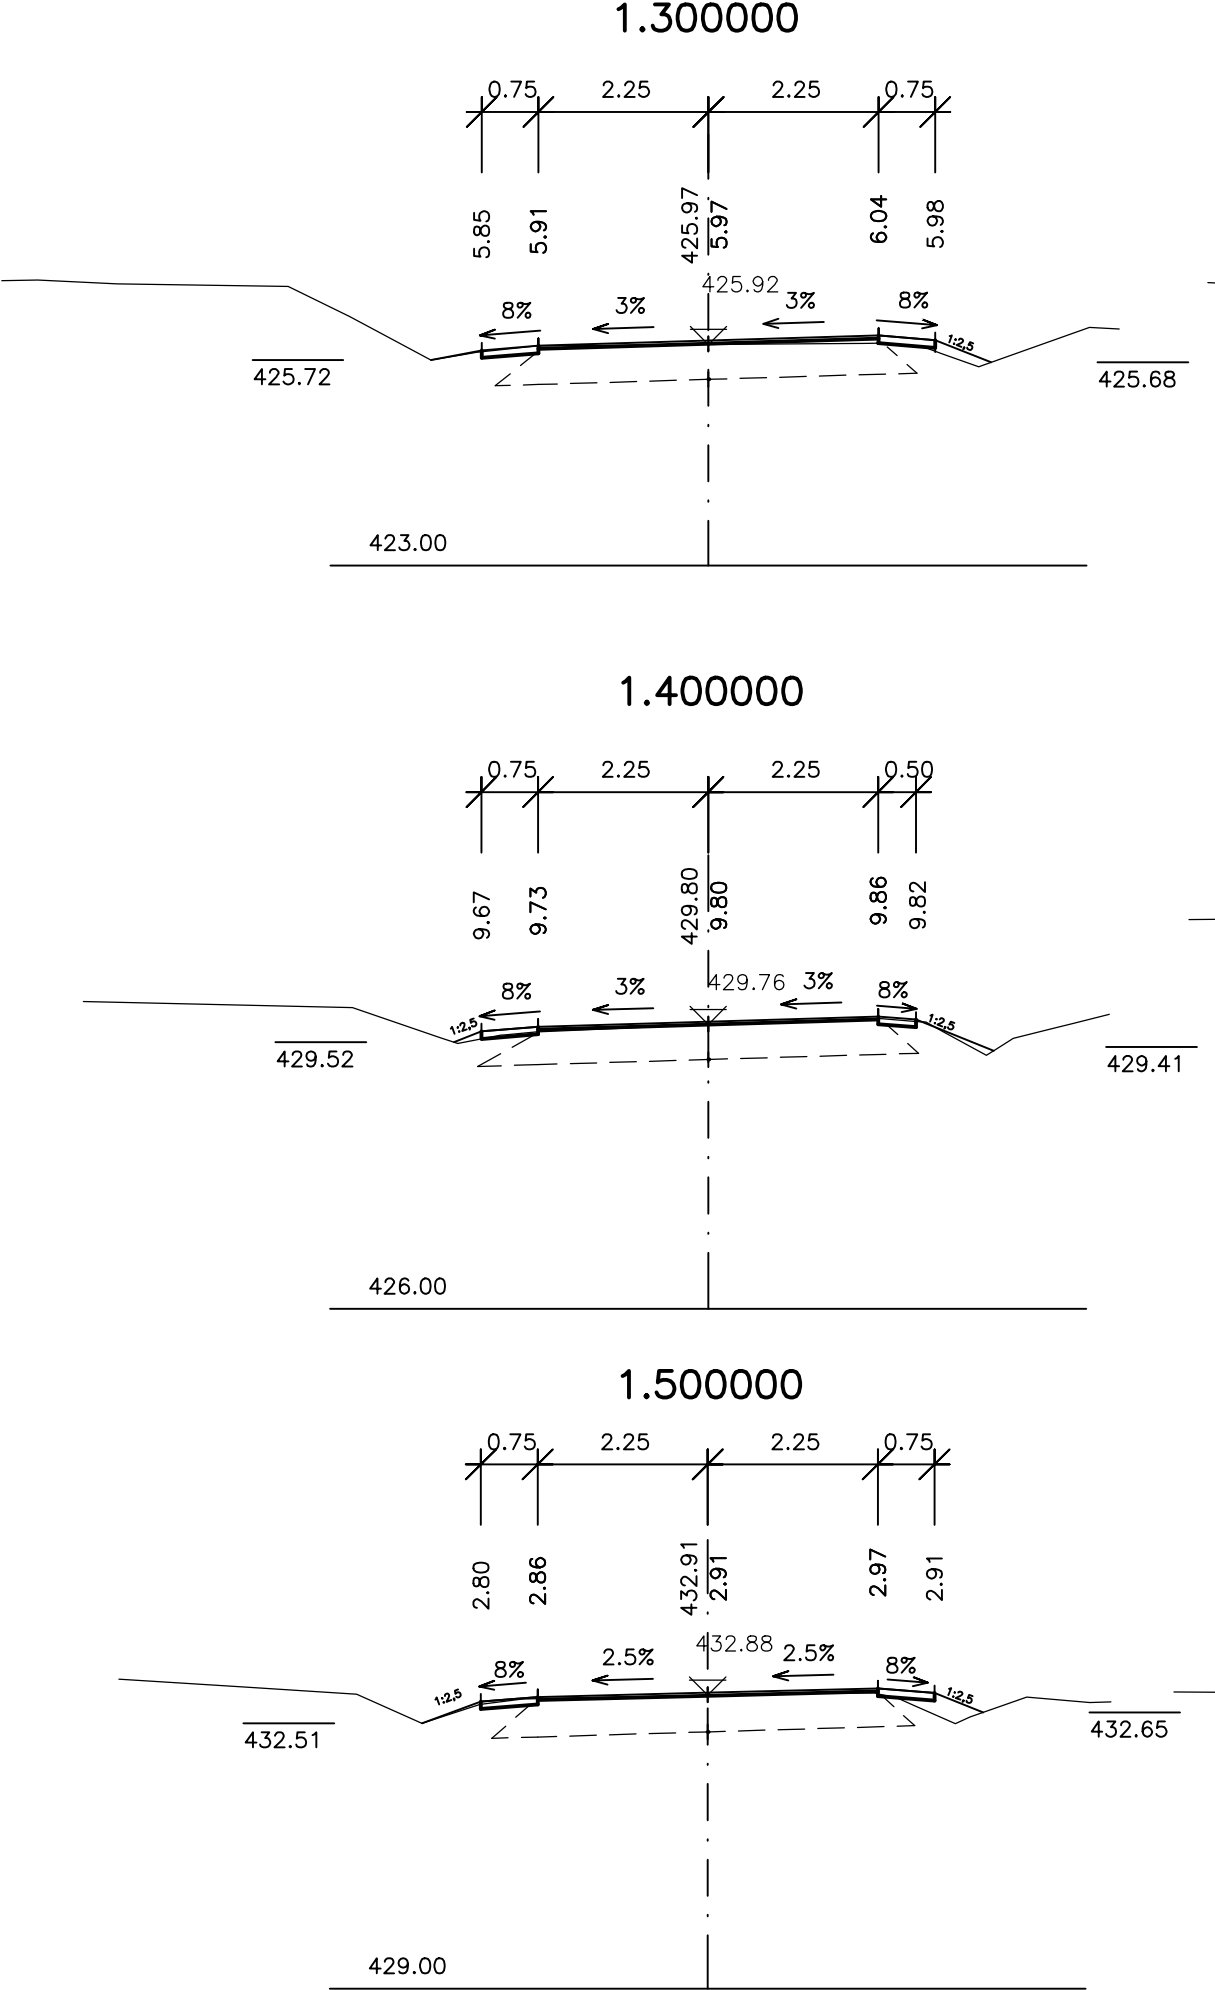


CHARAKTERISTICKÉ PŘÍČNÉ ŘEZY 2.díl
REKONSTRUKCE SILNICE III/2014 DOLNÍ BEZDĚKOV
M 1:100

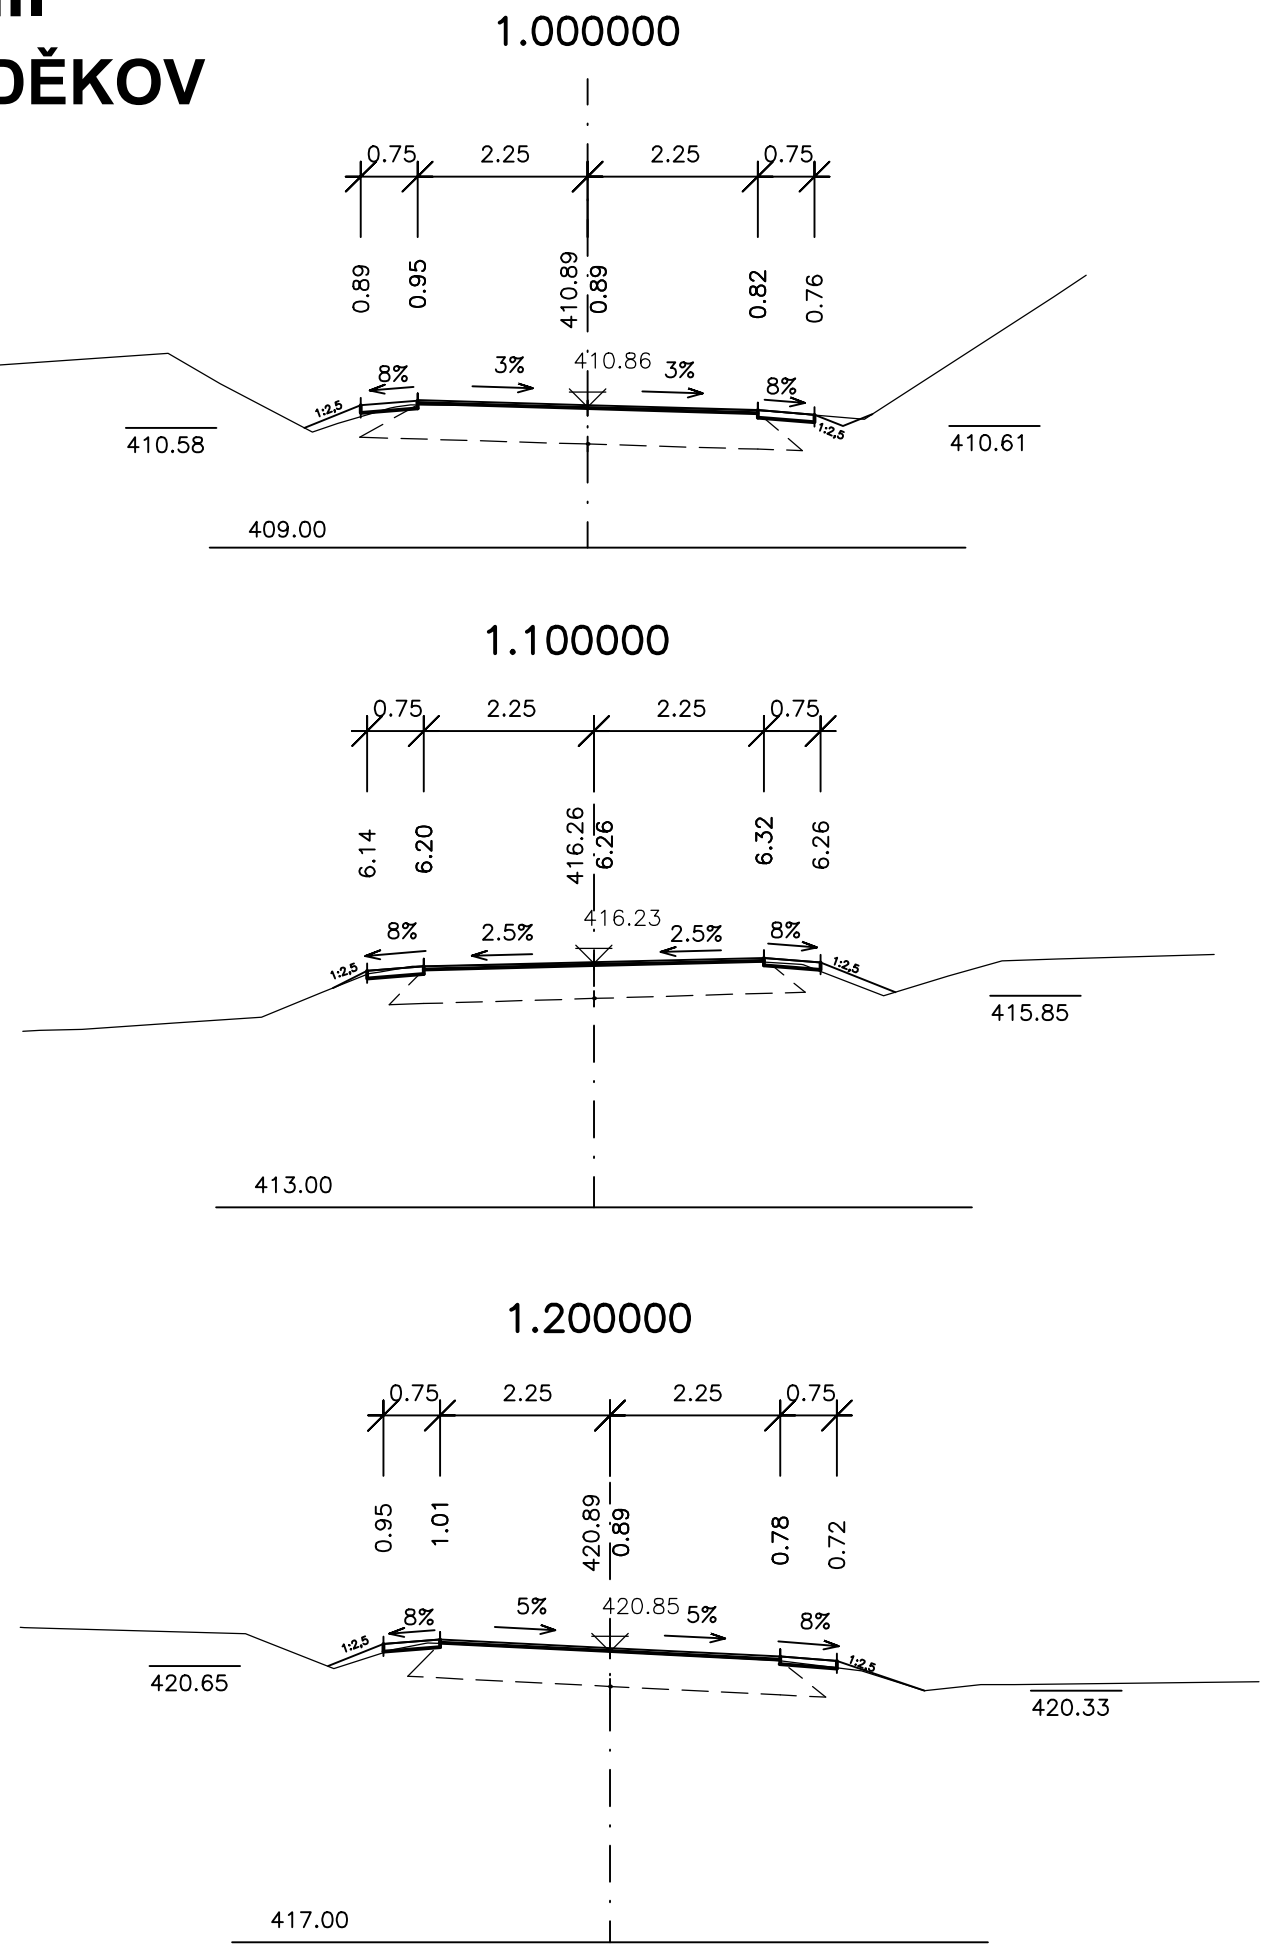

POZNÁMKA - PROČISTĚNÍ PŘÍKOPŮ:
> km 0,550 - 0,610, DL. 60m LEVÁ STRANA
> km 0,820 - 1,100, DL. 280m LEVÁ STRANA
> km 1,180 - 1,820, DL. 640m LEVÁ STRANA
> km 1,870 - 2,120, DL. 250m LEVÁ STRANA
> km 0,640 - 2,090, DL. 1 450m PRAVÁ STRANA


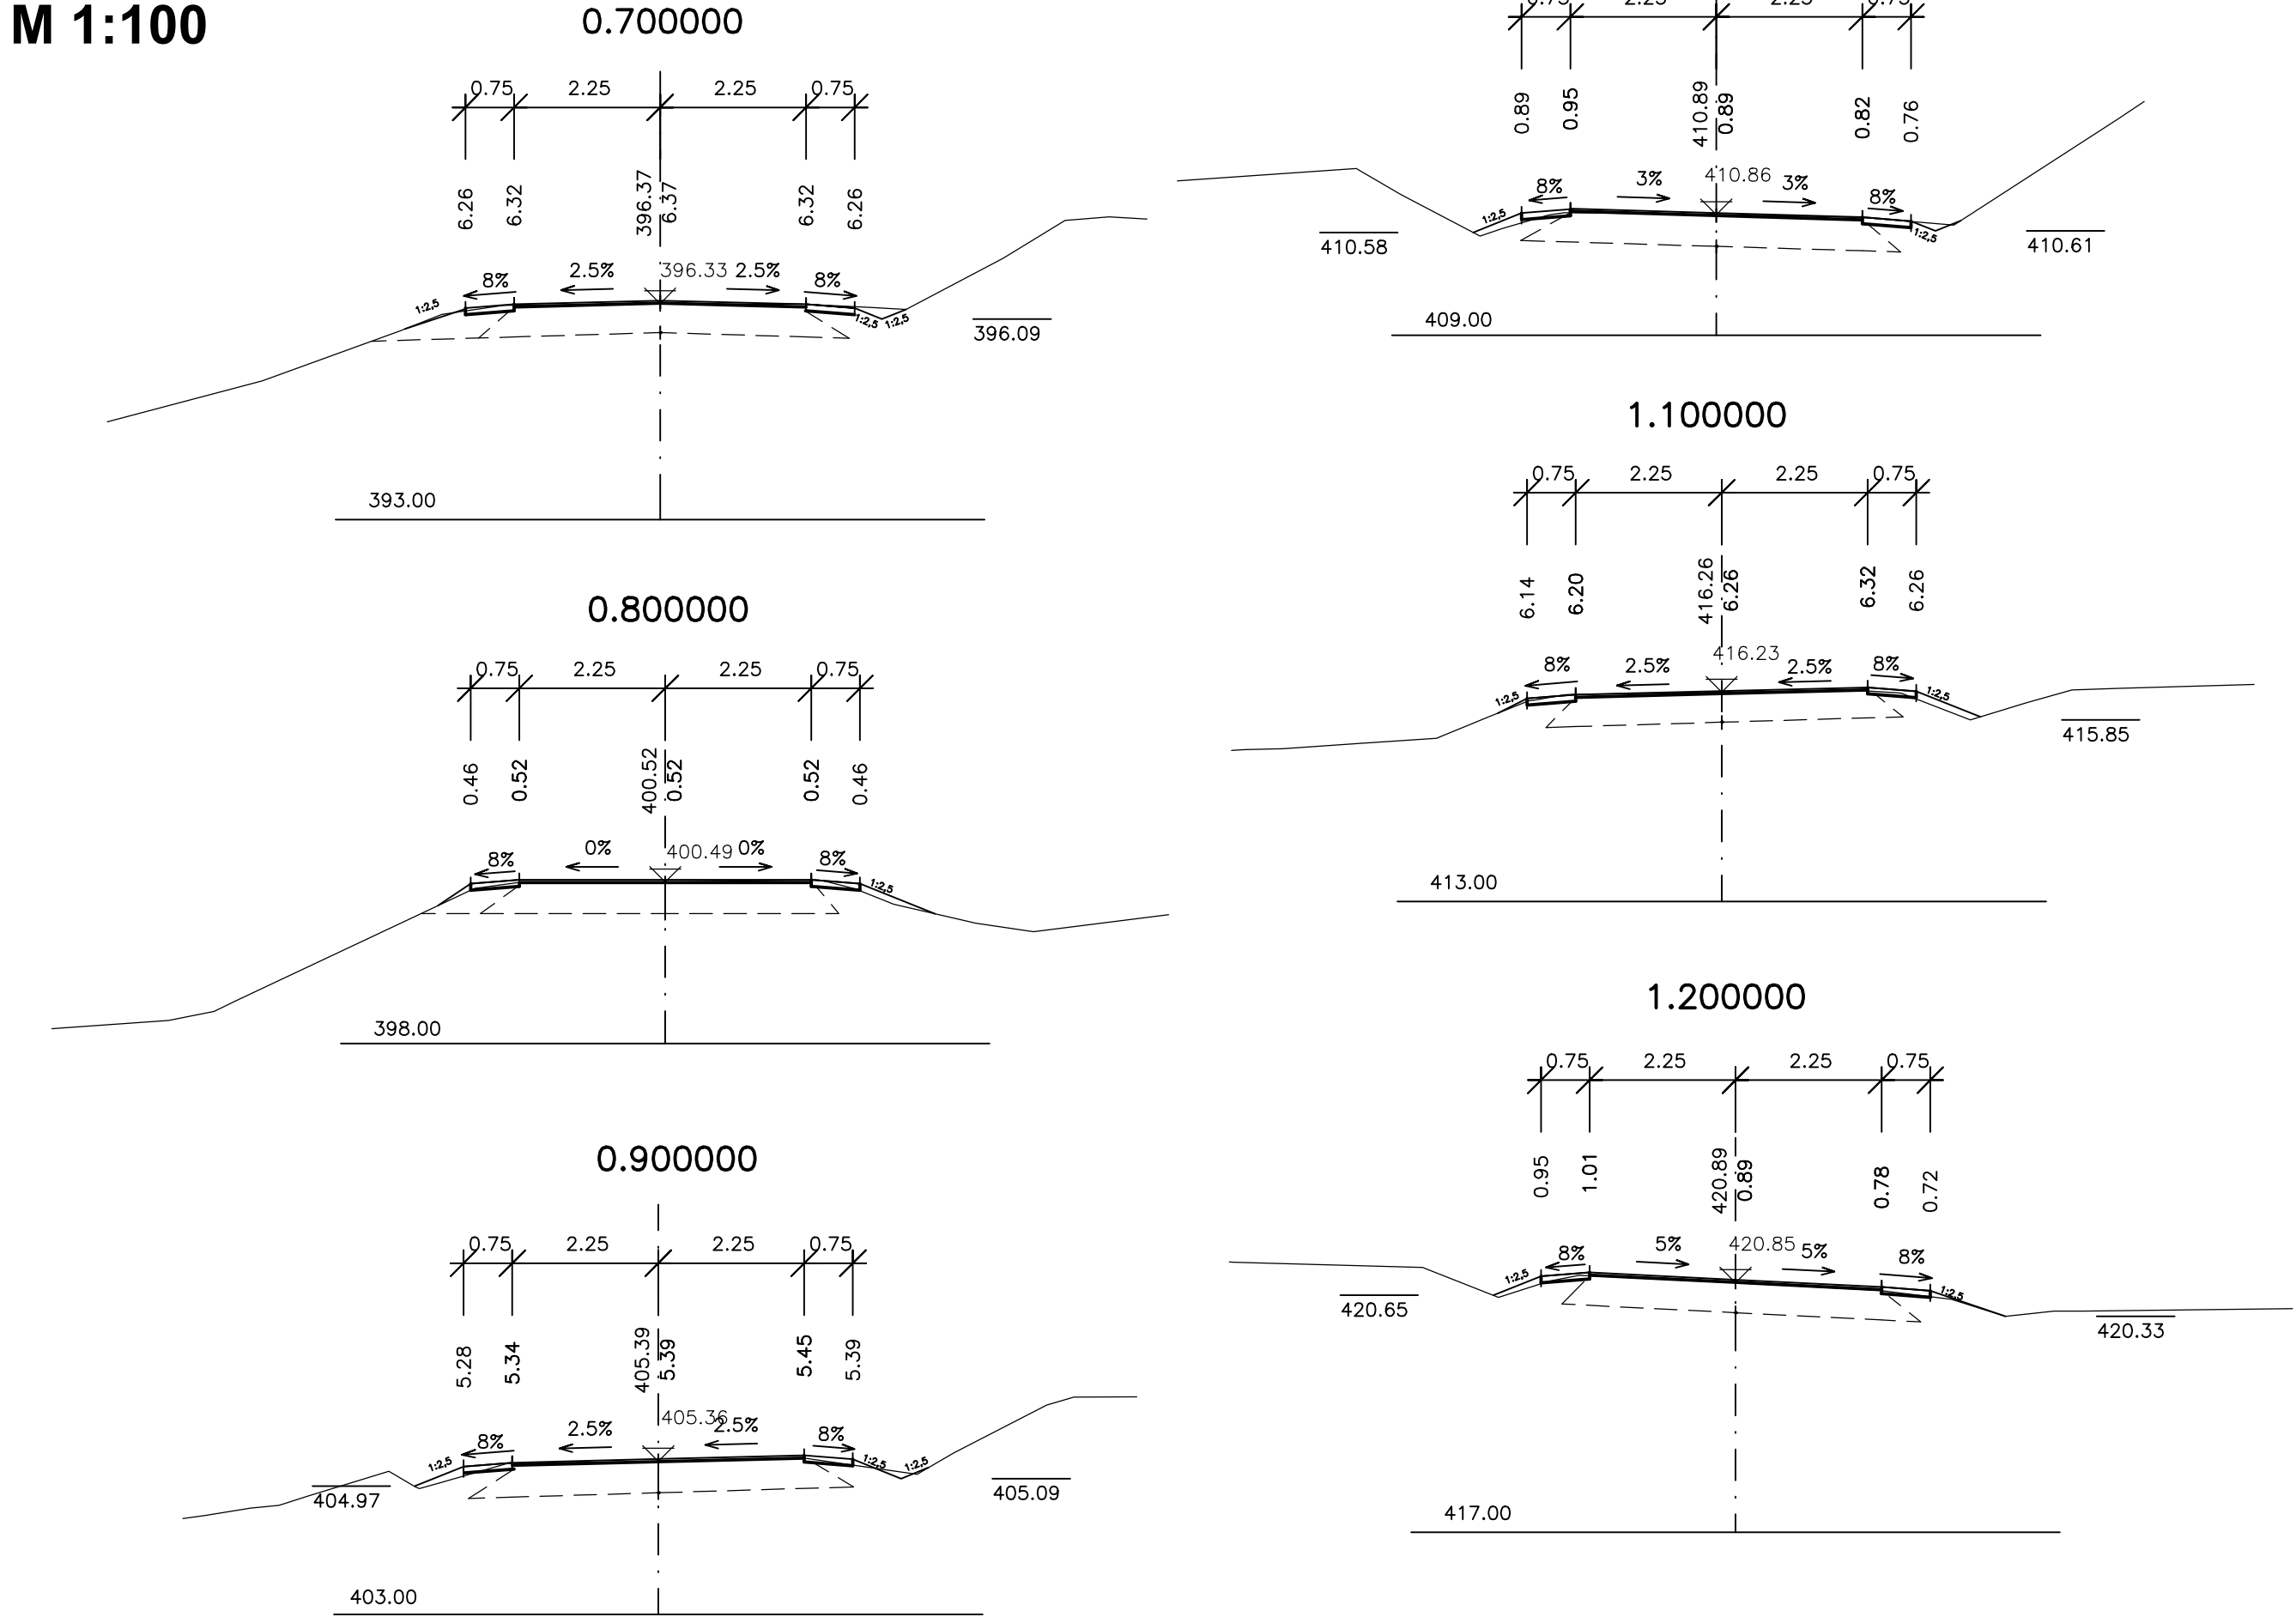



B
SO 101

Souřadnicový systém S–JTSK, Výškový systém Bpv



KRAJSKÁ SPRÁVA A ÚDRŽBA SILNIC
Středočeského kraje

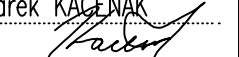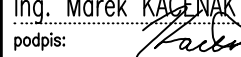Objednatel:
KRAJSKÁ SPRÁVA A ÚDRŽBA SILNIC
STŘEDOČESKÉHO KRAJE
PŘÍSPĚVKOVÁ ORGANIZACE
ZBOROVSKÁ 11
150 21 PRAHA 5

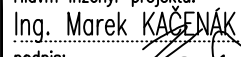Ateliér Praha – K Ryšánce 1668/16, 147 54 Praha 4 – Tel. 226 066 111, Fax 226 066 118, e-mail: mailbox@pragoprojekt.cz			
Navrhl/vypracoval: Ing. Marek KAČENÁK podpis: 	Zodpovědný projektant: Ing. Marek KAČENÁK podpis: 	Ředitel Ateliéru Praha: Ing. Zdeňka Heroldová	Zhotovitel:  PRAGOPROJEKT, a.s., K Ryšánce 1668/16, 147 54 Praha 4
Technická kontrola: Ing. Dominika URBANOVÁ podpis: 	Hlavní inženýr projektu: Ing. Marek KAČENÁK podpis: 		

Kraj: STŘEDOČESKÝ	Čís. zakázky:	12 558 2
Katastr. úz.: DOLNÍ BEZDĚKOV U Kladna	Čís. akce:	10 405
Objednatel: KRAJSKÁ SPRÁVA A ÚDRŽBA SILNIC S&K, Zborovská 11, 150 21 Praha 5	Datum:	12.2012
Akce: REKONSTRUKCE SILNICE III/2014 DOLNÍ BEZDĚKOV REKONSTRUKCE HLAVNÍ TRASY	Formát:	4xA4
	Měřítko:	1:100
	Stupeň:	PDPS
Príloha: CHARAKTERISTICKÉ PŘÍČNÉ ŘEZY	Čís. přílohy:	4.2