VZOROVÉ PŘÍČNÉ ŘEZY
REKONSTRUKCE SILNICE III/2014 DOLNÍ BEZDĚKOV

M 1:100

SILNICE V OBCI
MO2k -/6.0/50
ÚSEK 1
(km 0.130 00 - 0.145 00)

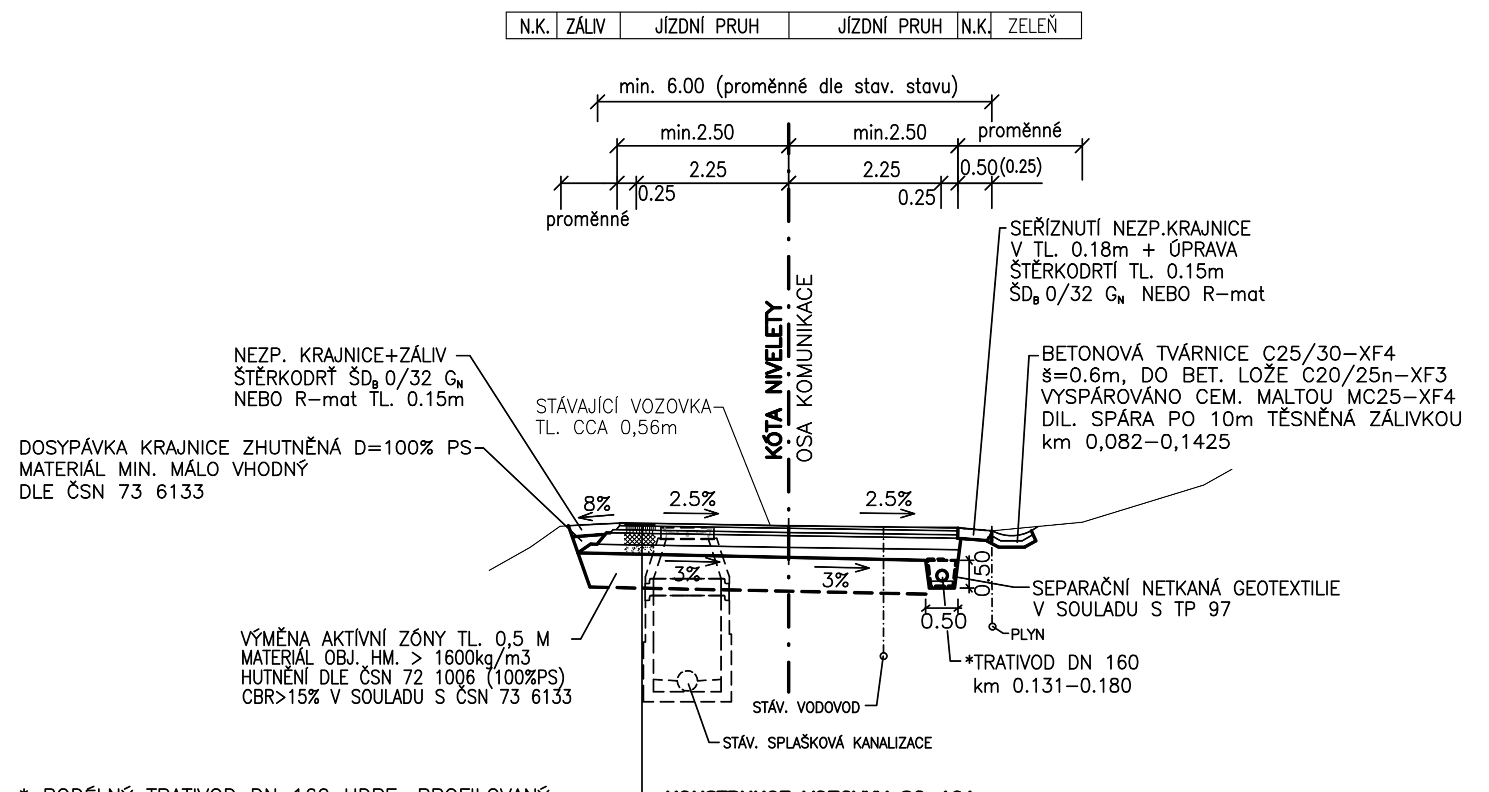

* PODÉLNÝ TRATIVOD DN 160 HDPE, PROFILOVANÝ, PERFOROVANÝ 220° S PLNÝM DNEM, KRUHOVÁ PEVNOST SN 8, VLOŽENÍ DO ŠP LOŽE fr. 0-22, tl. 0,10m, km 0,130-0,141 ULOŽENÍ DO BET. C8/10 TL. 0,10m, OBSYP HDK 8-32 MIN. 0,10m NA POTRUBÍ, ZAÚSTĚNÍ DO UL. VPUSTÍ DEŠŤOVÉ KAN. km 0,131-0,180

KONSTRUKCE VOZOVKY SO 101
TP 170, D1-N-1, TDZ III, PII

	ACO 11+ (ABS I, ASFALTOVÝ BETON STŘEDNOZRNÝ)	40mm	ČSN EN 13108-1, ČSN 73 6121
	PSE (SPOJOVACÍ POSTŘIK)	0,30 kg/m2*	ČSN 73 6129
	ACL 16+ (ASFALTOVÝ BETON HRUBÝ)	60mm	ČSN EN 13108-1, ČSN 73 6121
	PSE (SPOJOVACÍ POSTŘIK)	0,30 kg/m2*	ČSN 73 6129
	ACP 16+ (OBALOVANÉ KAMENIVO HRUBOZRNNÉ)	50mm	ČSN EN 13108-1, ČSN 73 6121
Edef,2=140MPa	PI-A (INFILTRAČNÍ POSTŘIK)	0,60 kg/m2*	ČSN 73 6129
Edef,2=90MPa	MZK 0/32 G$_C$ (MECHANICKY ZPEVNĚNÉ KAMENIVO)	170mm	ČSN EN 13285, ČSN 73 6126-1
Edef,2=60MPa	ŠD$_A$ 0/32 G$_E$ (ŠTĚRKODRŤ)	min. 150mm	ČSN EN 13285, ČSN 73 6126-1
	CELKEM	**min. 470mm**	

POZM: STÁV KRYT ODSTRANĚN FRÉZOVÁNÍM TL. Ø75mm
* POSTŘIKY UVÁDĚNÝ V MNOŽSTVÍ ZBYTKOVÉHO POJIVA

SROVNÁVACÍ ROVINA

SILNICE V OBCI - ZÁSTAVBA
MO1 -/7,00/40
ÚSEK 1
(km 0.14500 - 0,462 00)

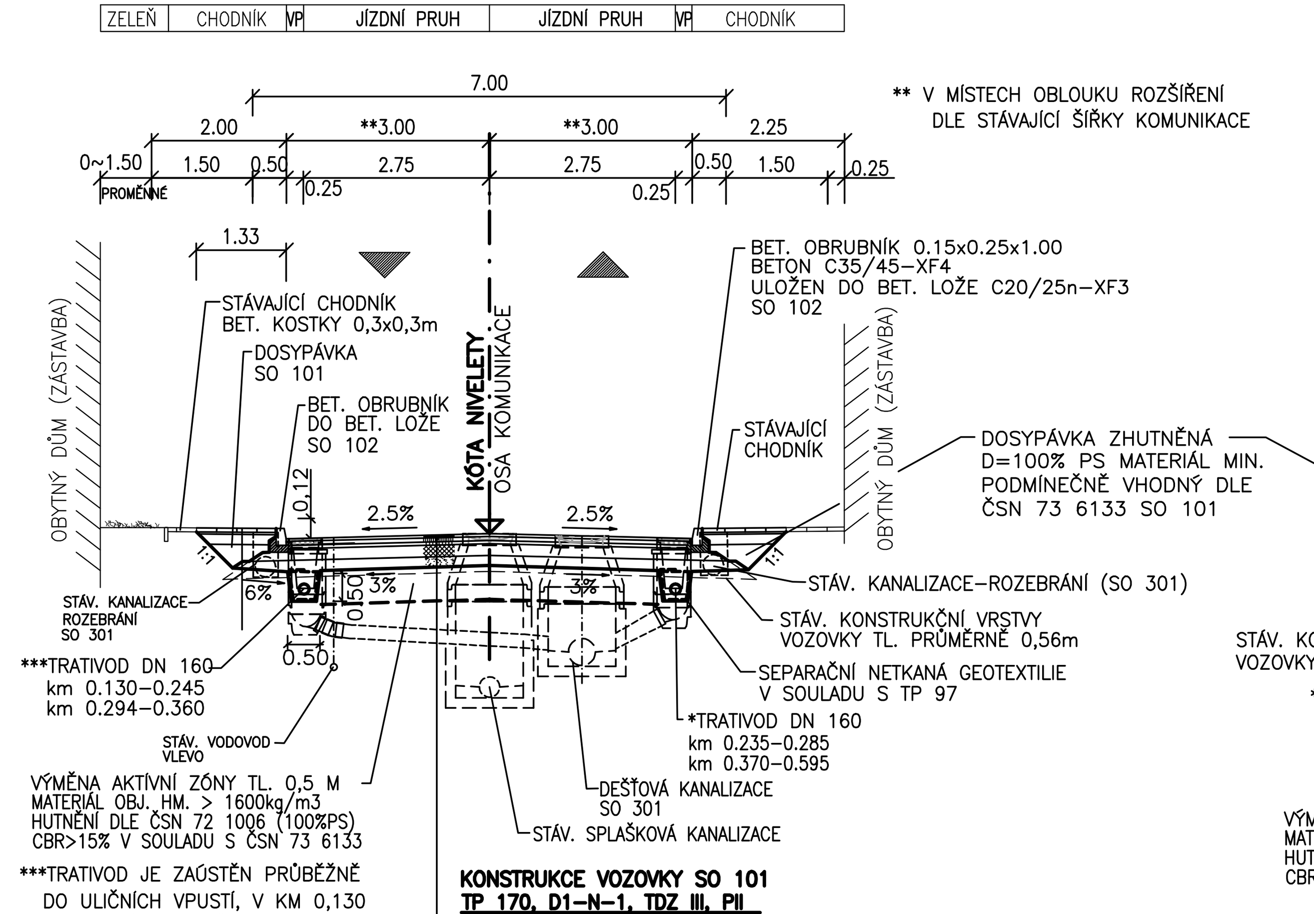

***TRATIVOD JE ZAÚSTĚN PRŮBĚŽNĚ DO ULIČNÍCH VPUSTÍ, V KM 0,130 JE VYÚSTĚN DO PŘÍKOPU

KONSTRUKCE VOZOVKY SO 101
TP 170, D1-N-1, TDZ III, PII

	ACO 11+ (ABS I, ASFALTOVÝ BETON STŘEDNOZRNÝ)	40mm	ČSN EN 13108-1, ČSN 73 6121
	PSE (SPOJOVACÍ POSTŘIK)	0,30 kg/m2*	ČSN 73 6129
	ACL 16+ (ASFALTOVÝ BETON HRUBÝ)	60mm	ČSN EN 13108-1, ČSN 73 6121
	PSE (SPOJOVACÍ POSTŘIK)	0,30 kg/m2*	ČSN 73 6129
	ACP 16+ (OBALOVANÉ KAMENIVO HRUBOZRNNÉ)	50mm	ČSN EN 13108-1, ČSN 73 6121
Edef,2=140MPa	PI-A (INFILTRAČNÍ POSTŘIK)	0,60 kg/m2*	ČSN 73 6129
Edef,2=90MPa	MZK 0/32 G$_C$ (MECHANICKY ZPEVNĚNÉ KAMENIVO)	170mm	ČSN EN 13285, ČSN 73 6126-1
Edef,2=60MPa	ŠD$_A$ 0/32 G$_E$ (ŠTĚRKODRŤ)	min. 150mm	ČSN EN 13285, ČSN 73 6126-1
	CELKEM	**min. 470mm**	

POZM: STÁV KRYT ODSTRANĚN FRÉZOVÁNÍM TL. Ø75mm
* POSTŘIKY UVÁDĚNÝ V MNOŽSTVÍ ZBYTKOVÉHO POJIVA

POUŽITA STÁVAJÍCÍ DLAŽBA 0,3mx0,3mx0,055m (Z 50% VÝMĚNA ZA NOVÉ)			
LOŽE Z PÍSKU + CEM. NA SUCHO	L	30mm (ČSN 736126)	Edef,2=70MPa
ŠTĚRKODRŤ	ŠD	150mm (ČSN 736126)	Edef,2=45MPa
KONSTRUKCE CHODNÍKU 240mm			

SROVNÁVACÍ ROVINA

SILNICE V OBCI - ZÁSTAVBA
ÚSEK 1
(km 0.462 00 - 0,540 00)

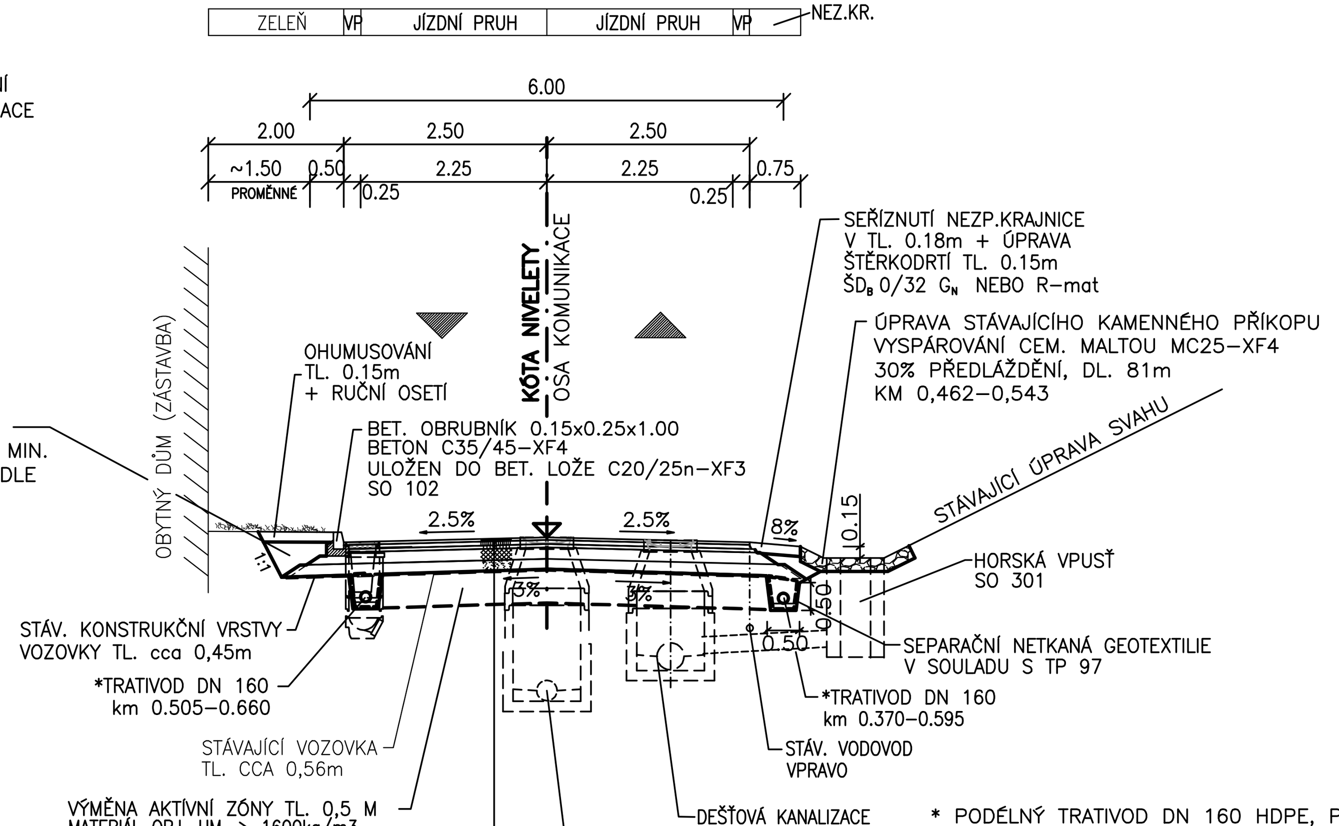

* PODÉLNÝ TRATIVOD DN 160 HDPE, PROFILOVANÝ, PERFOROVANÝ 220° S PLNÝM DNEM, KRUHOVÁ PEVNOST SN 8, VLOŽENÍ DO ŠP LOŽE fr. 0-22, tl. 0,10m, OBSYP HDK 8-32 MIN. 0,10m NA POTRUBÍ, ZAÚSTĚNÍ DO UL. VPUSTÍ DEŠŤOVÉ KAN.

KONSTRUKCE VOZOVKY SO 101
TP 170, D1-N-1, TDZ III, PII

	ACO 11+ (ABS I, ASFALTOVÝ BETON STŘEDNOZRNÝ)	40mm	ČSN EN 13108-1, ČSN 73 6121
	PSE (SPOJOVACÍ POSTŘIK)	0,30 kg/m2*	ČSN 73 6129
	ACL 16+ (ASFALTOVÝ BETON HRUBÝ)	60mm	ČSN EN 13108-1, ČSN 73 6121
	PSE (SPOJOVACÍ POSTŘIK)	0,30 kg/m2*	ČSN 73 6129
	ACP 16+ (OBALOVANÉ KAMENIVO HRUBOZRNNÉ)	50mm	ČSN EN 13108-1, ČSN 73 6121
Edef,2=140MPa	PI-A (INFILTRAČNÍ POSTŘIK)	0,60 kg/m2*	ČSN 73 6129
Edef,2=90MPa	MZK 0/32 G$_C$ (MECHANICKY ZPEVNĚNÉ KAMENIVO)	170mm	ČSN EN 13285, ČSN 73 6126-1
Edef,2=60MPa	ŠD$_A$ 0/32 G$_E$ (ŠTĚRKODRŤ)	min. 150mm	ČSN EN 13285, ČSN 73 6126-1
	CELKEM	**min. 470mm**	

POZM: STÁV KRYT ODSTRANĚN FRÉZOVÁNÍM TL. Ø75mm
* POSTŘIKY UVÁDĚNÝ V MNOŽSTVÍ ZBYTKOVÉHO POJIVA

SROVNÁVACÍ ROVINA

SILNICE V OBCI - ZÁSTAVBA
ÚSEK 1
(km 0.540 00 - 0.677 00)

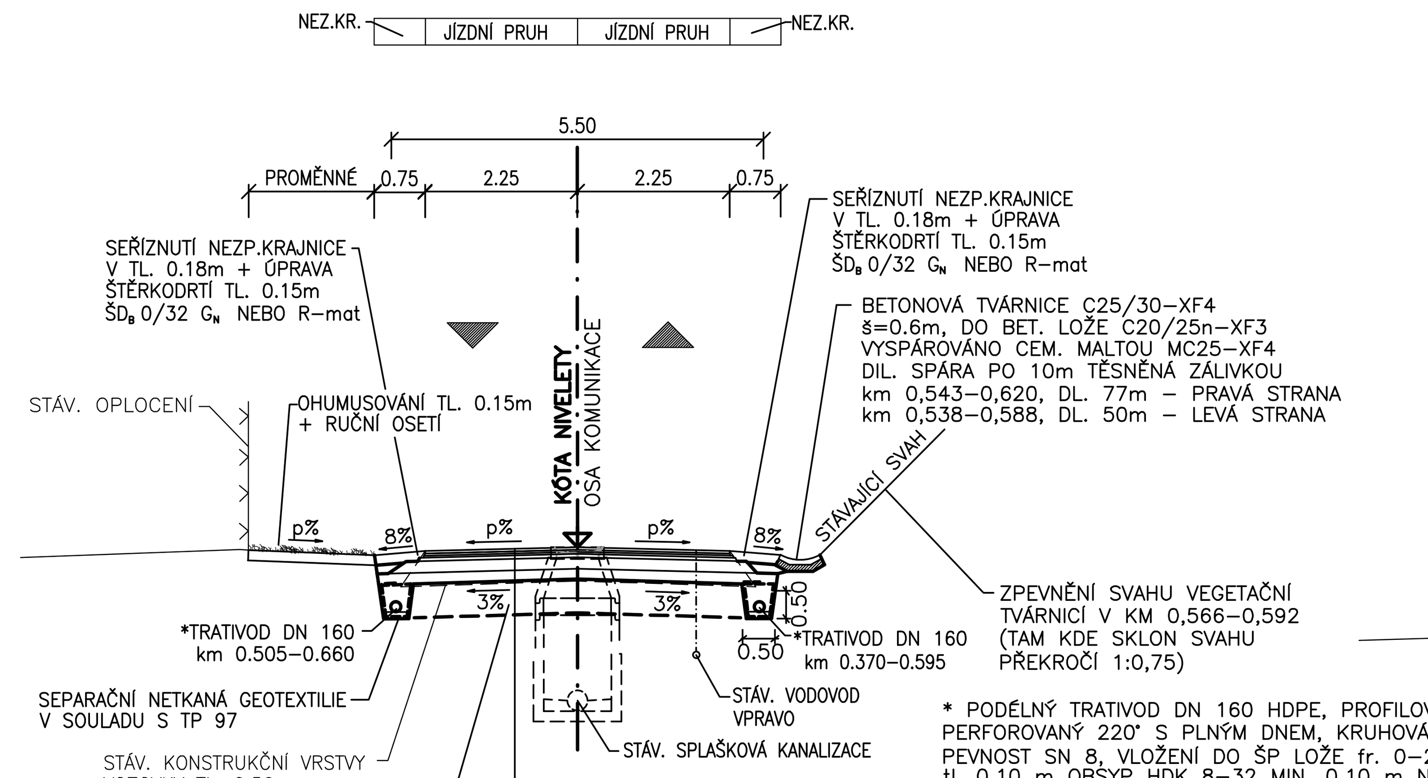

* PODÉLNÝ TRATIVOD DN 160 HDPE, PROFILOVANÝ, PERFOROVANÝ 220° S PLNÝM DNEM, KRUHOVÁ PEVNOST SN 8, VLOŽENÍ DO ŠP LOŽE fr. 0-22 tl. 0,10 m OBSYP HDK 8-32 MIN. 0,10 m NA POTRUBÍ, ZAÚSTĚNÍ DO UL. VPUSTÍ DEŠŤOVÉ KAN.

KONSTRUKCE VOZOVKY SO 101
TP 170, D1-N-1, TDZ III, PII

	ACO 11+ (ABS I, ASFALTOVÝ BETON STŘEDNOZRNÝ)	40mm	ČSN EN 13108-1, ČSN 73 6121
	PSE (SPOJOVACÍ POSTŘIK)	0,30 kg/m2*	ČSN 73 6129
	ACL 16+ (ASFALTOVÝ BETON HRUBÝ)	60mm	ČSN EN 13108-1, ČSN 73 6121
	PSE (SPOJOVACÍ POSTŘIK)	0,30 kg/m2*	ČSN 73 6129
	ACP 16+ (OBALOVANÉ KAMENIVO HRUBOZRNNÉ)	50mm	ČSN EN 13108-1, ČSN 73 6121
Edef,2=140MPa	PI-A (INFILTRAČNÍ POSTŘIK)	0,60 kg/m2*	ČSN 73 6129
Edef,2=90MPa	MZK 0/32 G$_C$ (MECHANICKY ZPEVNĚNÉ KAMENIVO)	170mm	ČSN EN 13285, ČSN 73 6126-1
Edef,2=60MPa	ŠD$_A$ 0/32 G$_E$ (ŠTĚRKODRŤ)	min. 150mm	ČSN EN 13285, ČSN 73 6126-1
	CELKEM	**min. 470mm**	

POZM: STÁV KRYT ODSTRANĚN FRÉZOVÁNÍM TL. Ø75mm
* POSTŘIKY UVÁDĚNÝ V MNOŽSTVÍ ZBYTKOVÉHO POJIVA

SROVNÁVACÍ ROVINA

SILNICE MIMO OBEC - EXTRAVILÁN
STÁVAJÍCÍ ŠÍŘKOVÉ USPOŘÁDÁNÍ
ÚSEK 2
(km 0.677 00 - 2.120 00)

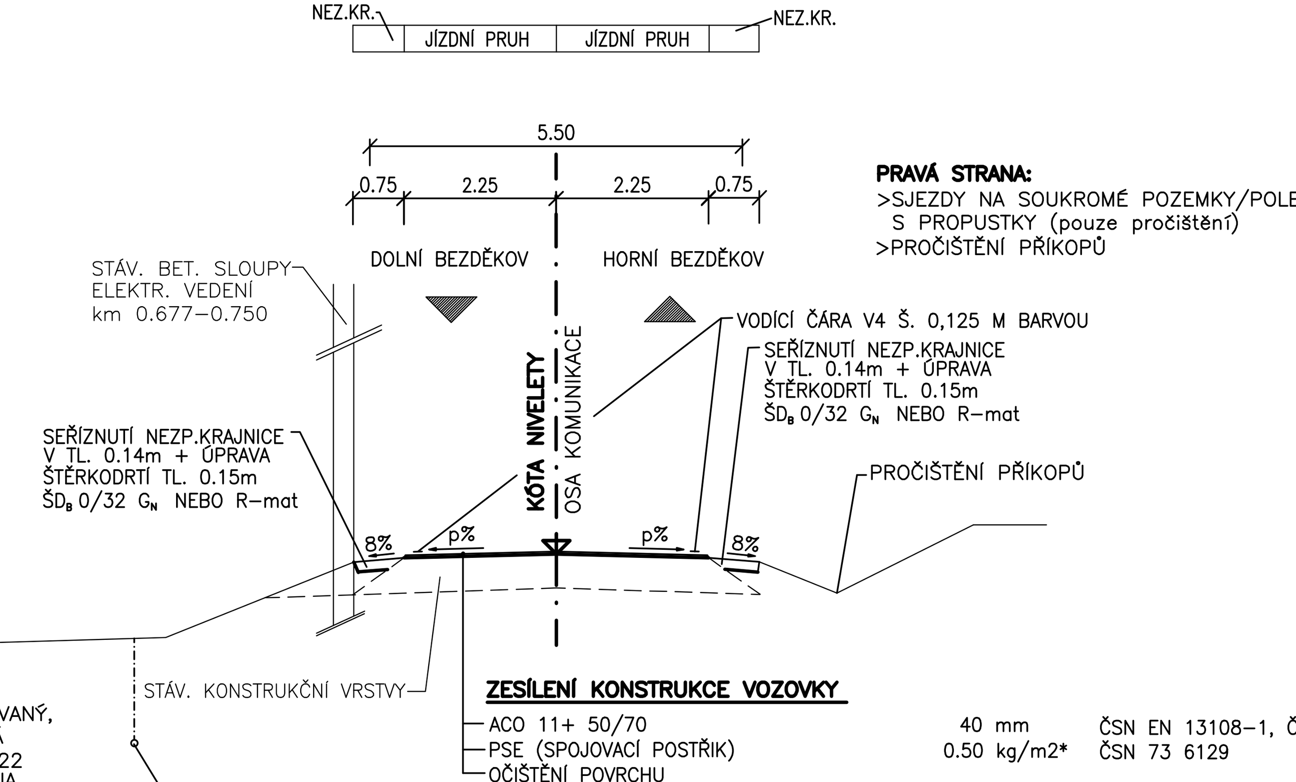

PRAVÁ STRANA:
>SJEZDY NA SOUKROMÉ POZEMKY/POLE, S PROPUSTKY (pouze pročištění)
>PROČIŠTĚNÍ PŘÍKOPŮ

ZESÍLENÍ KONSTRUKCE VOZOVKY

ACO 11+ 50/70	40 mm	ČSN EN 13108-1, ČSN 73 6121
PSE (SPOJOVACÍ POSTŘIK)	0.50 kg/m2*	ČSN 73 6129
OČIŠTĚNÍ POVRCHU		
CELKEM	**min. 40mm**	

SROVNÁVACÍ ROVINA

POZNÁMKA - PROČIŠTĚNÍ PŘÍKOPŮ:

> km 0,550 - 0,610, DL. 60m LEVÁ STRANA
> km 0,820 - 1,100, DL. 280m LEVÁ STRANA
> km 1,180 - 1,820, DL. 640m LEVÁ STRANA
> km 1,870 - 2,120, DL. 250m LEVÁ STRANA
> km 0,640 - 2,090, DL. 1 450m PRAVÁ STRANA

SILNICE MIMO OBEC - EXTRAVILÁN
STÁVAJÍCÍ ŠÍŘKOVÉ USPOŘÁDÁNÍ
ÚSEK 2
(km 2.120 00 - 2.2414 67)

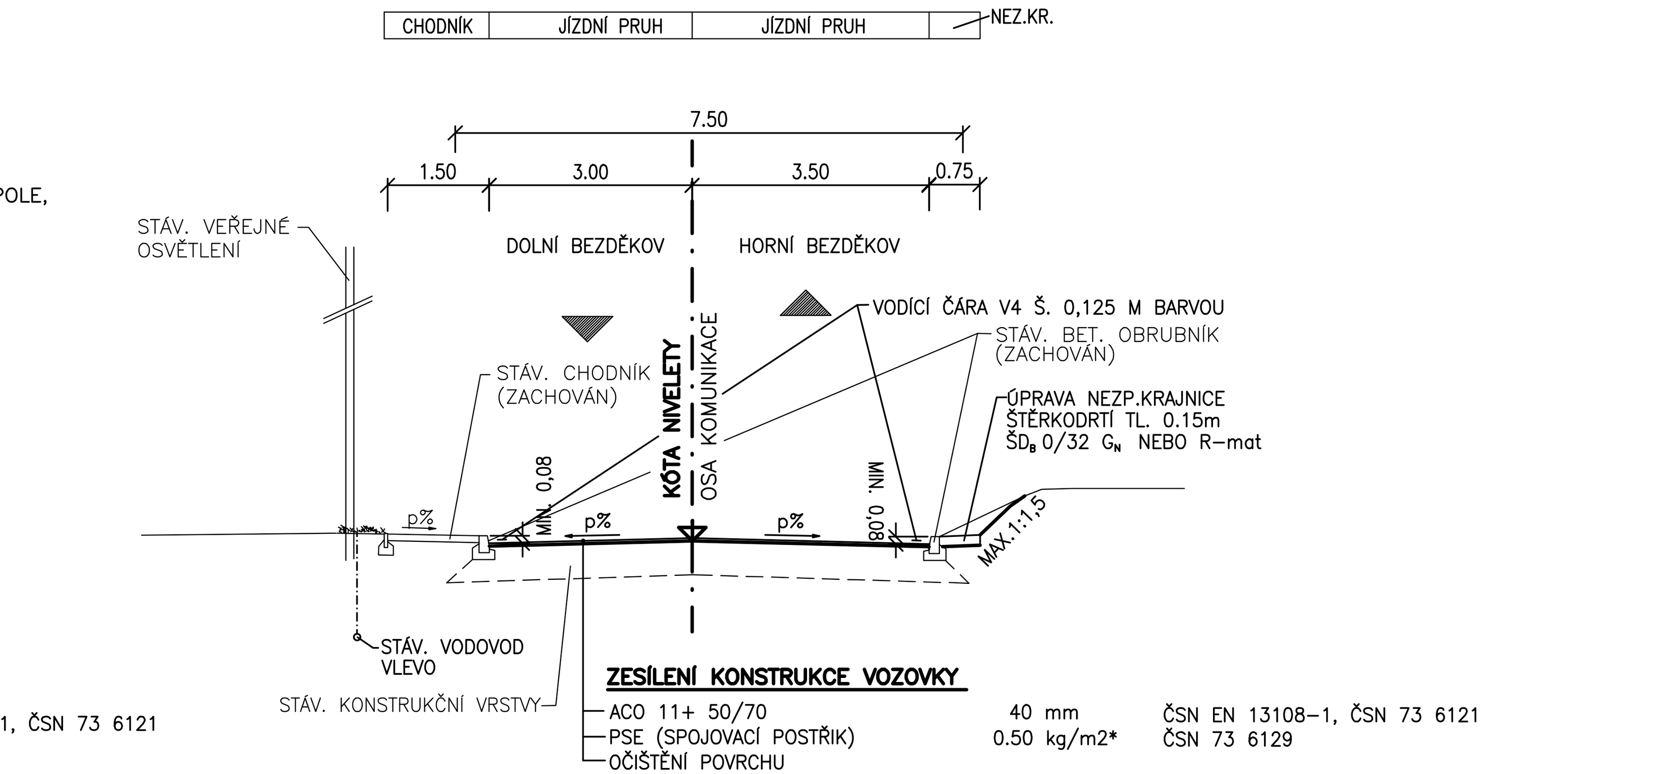

ZESÍLENÍ KONSTRUKCE VOZOVKY

ACO 11+ 50/70	40 mm	ČSN EN 13108-1, ČSN 73 6121
PSE (SPOJOVACÍ POSTŘIK)	0.50 kg/m2*	ČSN 73 6129
OČIŠTĚNÍ POVRCHU		
CELKEM	**min. 40 mm**	

SROVNÁVACÍ ROVINA

B
SO 101

Souřadnicový systém S-JTSK, Výškový systém Bpv

Objednatel:
KRAJSKÁ SPRÁVA A ÚDRŽBA SILNIC STŘEDOČESKÉHO KRAJE
PŘÍSPĚVKOVÁ ORGANIZACE
ZBOROVSKÁ 11
150 21 PRAHA 5

Ateliér Praha – K Ryšánce 1668/16, 147 54 Praha 4 – Tel. 226 066 111, Fax 226 066 118, e-mail: mailbox@pragoprojekt.cz

Navrhl/vypracoval:	Zodpovědný projektant:	Ředitel Ateliéru Praha I:	Zhotovitel:
Ing. Milan NEDVĚD, podpis:	Ing. Dominika URBANOVÁ, podpis:	Ing. Zdeňka Bolehovská	PRAGOPROJEKT
Technická kontrola: Ing. Zdeňka BOLEHOVSKÁ, podpis:	Hlavní inženýr projektu: Ing. Dominika URBANOVÁ, podpis:		PRAGOPROJEKT, a.s., K Ryšánce 1668/16, 147 54 Praha 4

Kraj: STŘEDOČESKÝ	Čís. zakázky:	12 558 2
Katastr. úz.: DOLNÍ BEZDĚKOV U KLADNA	Čís. akce:	10 405
Objednatel: KRAJSKÁ SPRÁVA A ÚDRŽBA SILNIC SčK, Zborovská 11, 150 21 Praha 5	Datum:	03.2014
Akce: REKONSTRUKCE SILNICE III/2014 DOLNÍ BEZDĚKOV – REKONSTRUKCE HLAVNÍ TRASY	Formát:	7xA4
	Měřítko:	1:100
	Stupeň: PDPS	Souprava:
Příloha: VZOROVÉ PŘÍČNÉ ŘEZY	Čís. přílohy: 3	