



SVISLÝ ŘEZ A-A 1:50 (6. POLE)

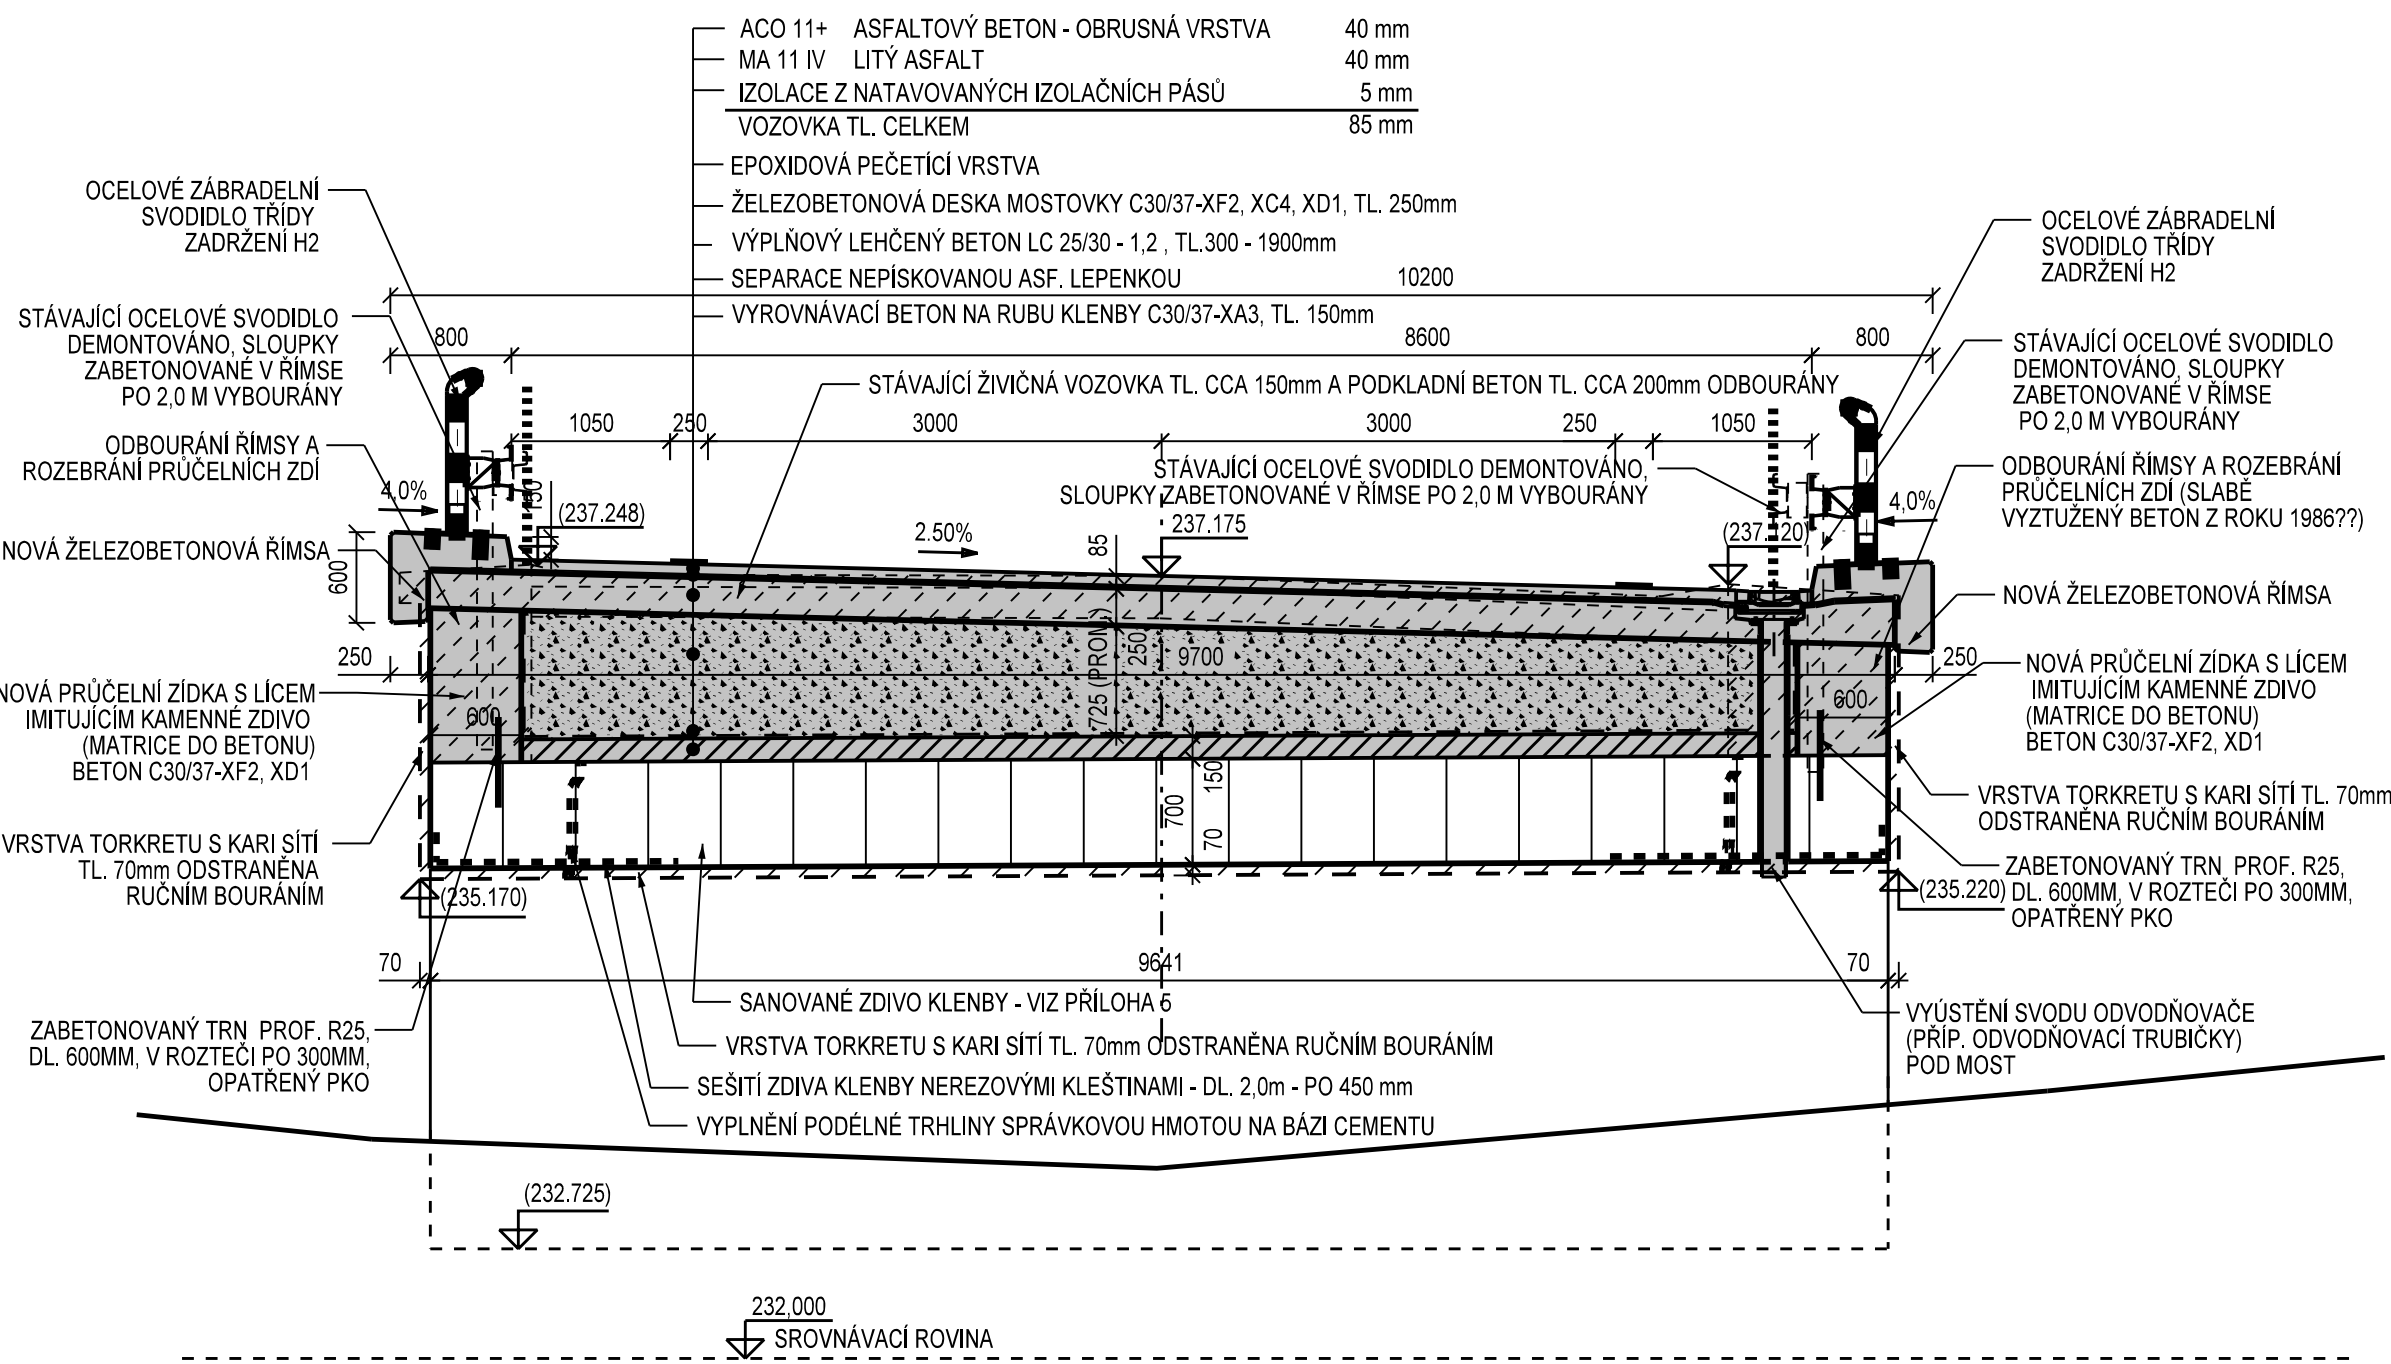


SVISLÝ ŘEZ C-C 1:50 (OPĚRA OP1)  
- POHLED PROTI SMĚRU STANIČENÍ

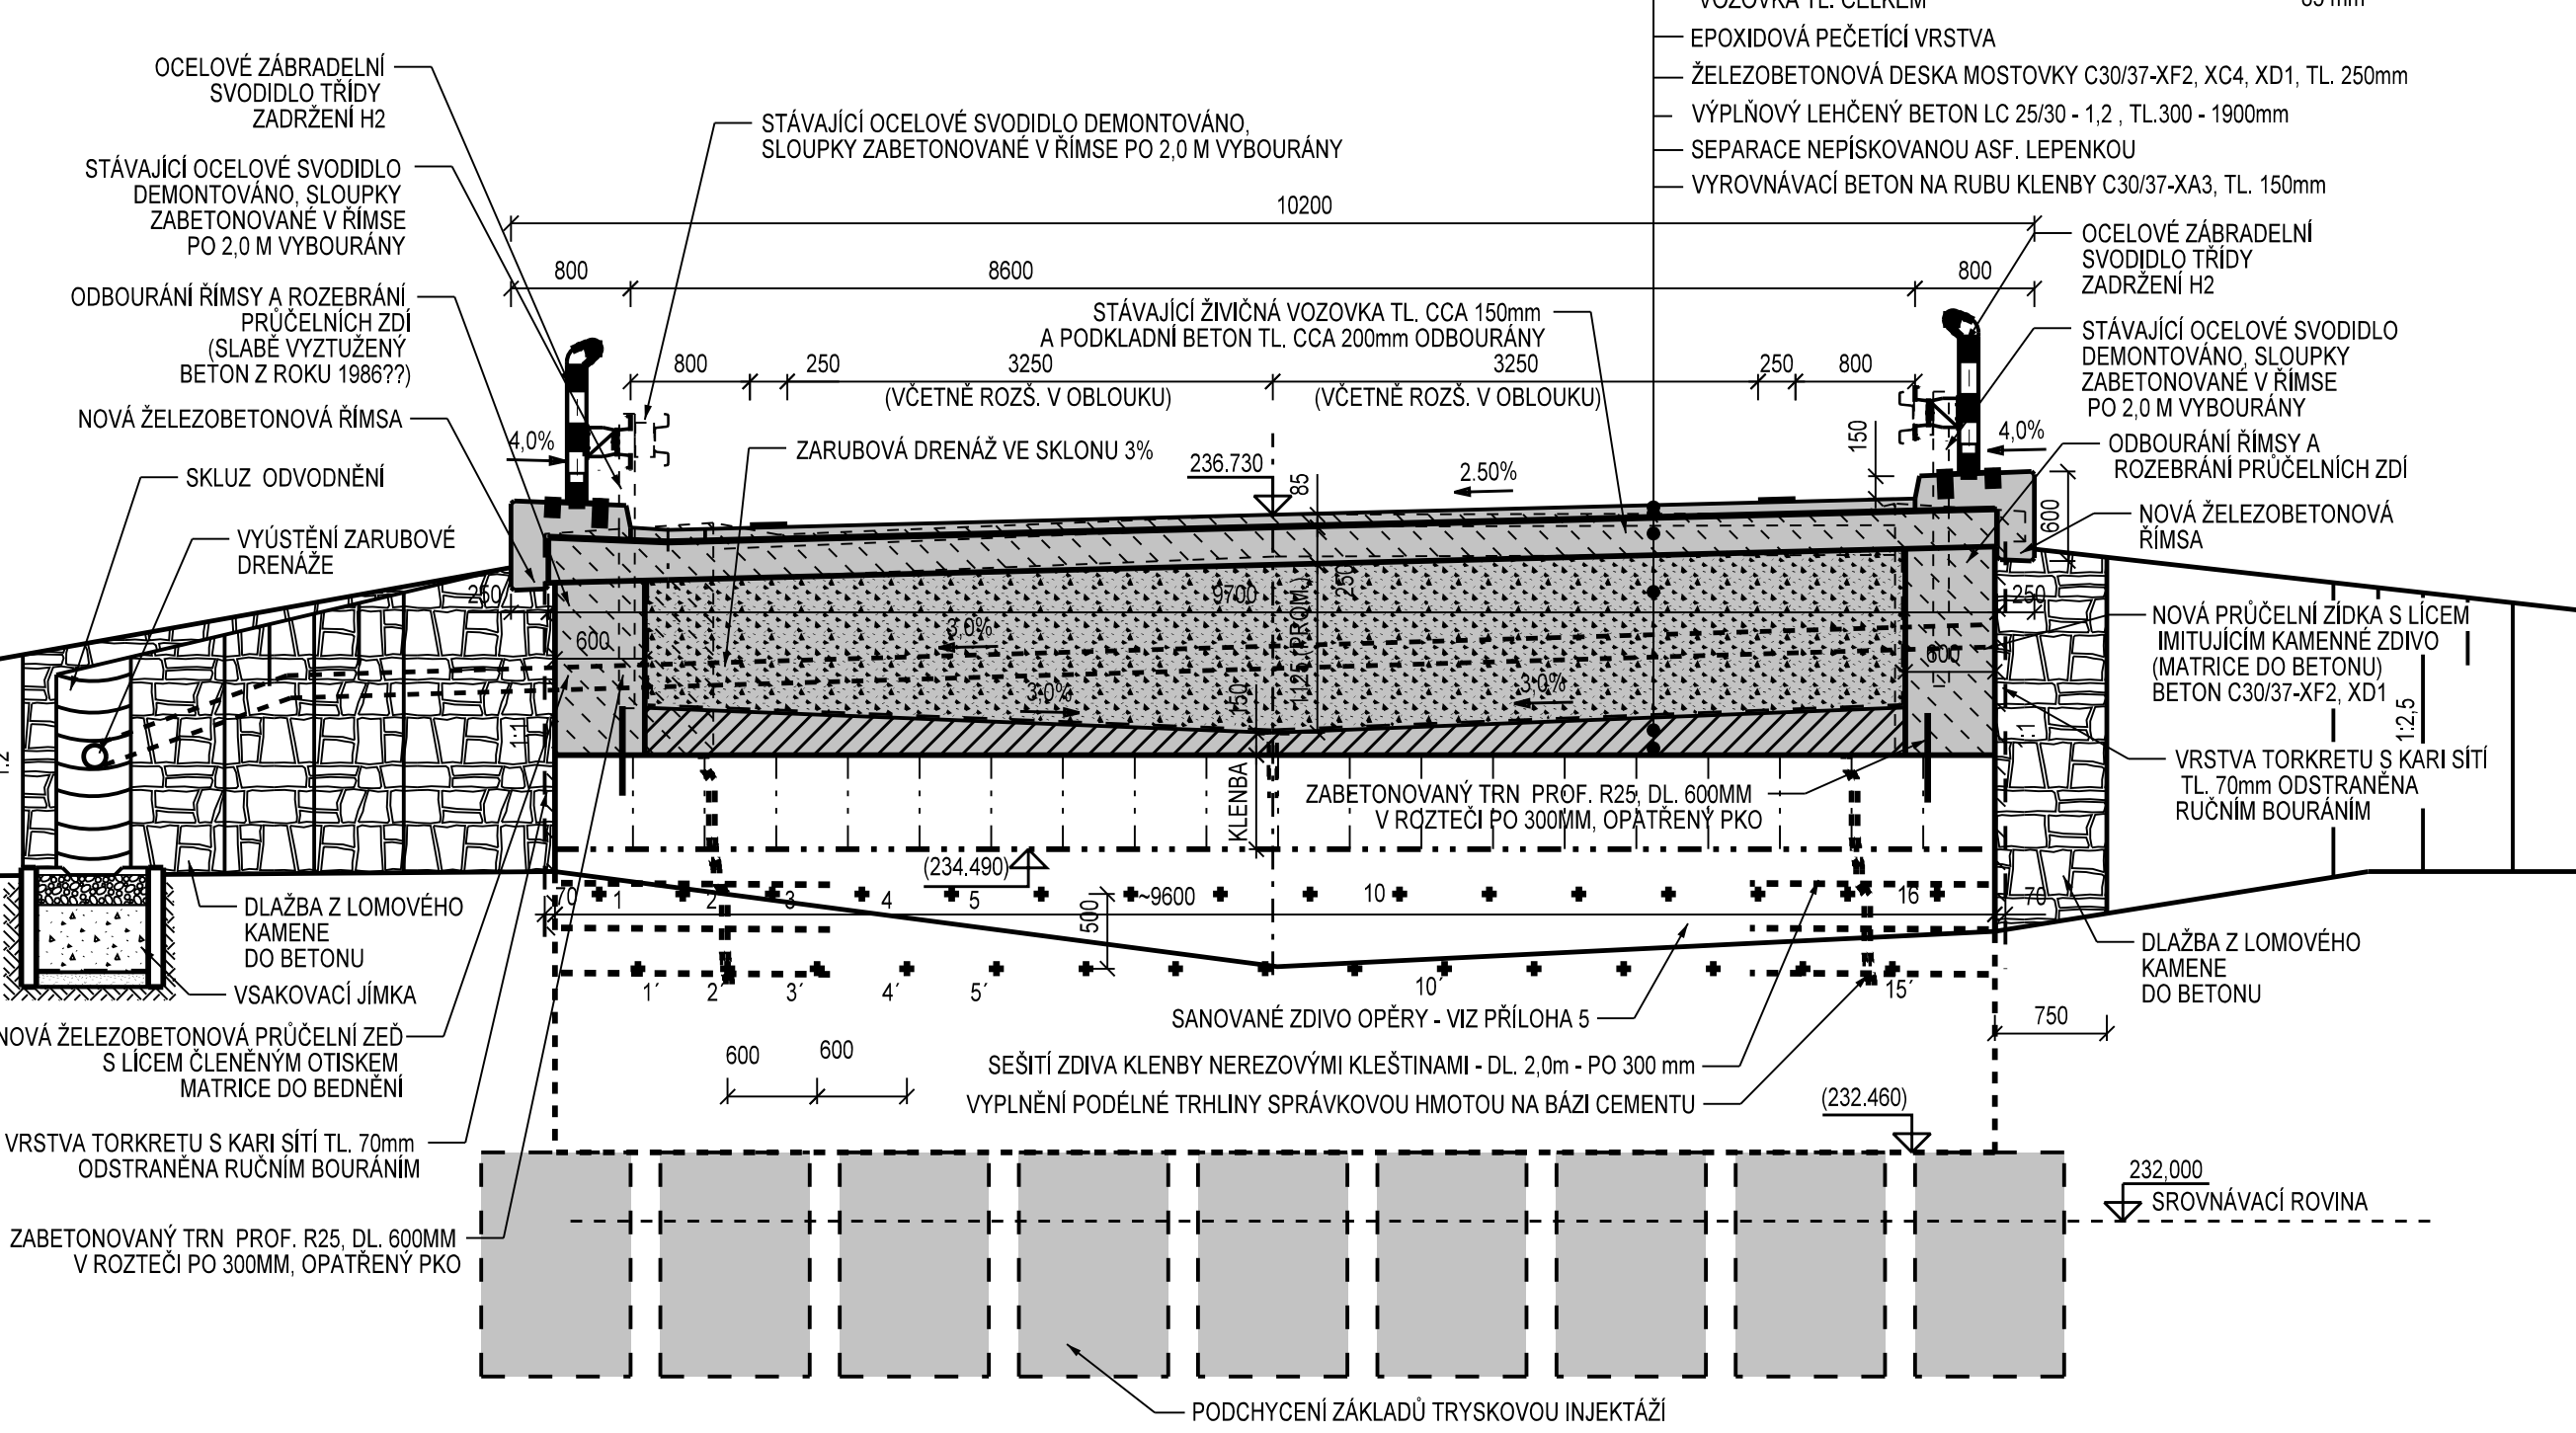


BETON:

PODKLADNÍ BETON	C 12/15	X0
DOBETONÁVKA LÍCE OPĚRNÝCH ZDI	C 30/37	XF2+XC4+XD1
PRŮČELNÍ ZDI	C 30/37	XF2+XC4+XD1
DESKA MOSTOVKY	C 30/37	XF2+XC4+XD1
ŘÍMSA	C 30/37	XF4+XC4+XD3
BETONOVÉ LOŽE DLAŽEB	C 25/30	XF2 + XC2
BETONOVÝ RAM – VSAKOVACÍ JIMKA	C 30/37	XF4+XC4+XD3
PODKLADNÍ BETON POD PRVKY ODVODNĚNÍ	C 25/30	XF2+XC2
VYPLŇOVÝ LEHCENÝ BETON	LC 25/30-1,2	X0

SVISLÝ ŘEZ B-B 1:100 (PILÍŘ P7)

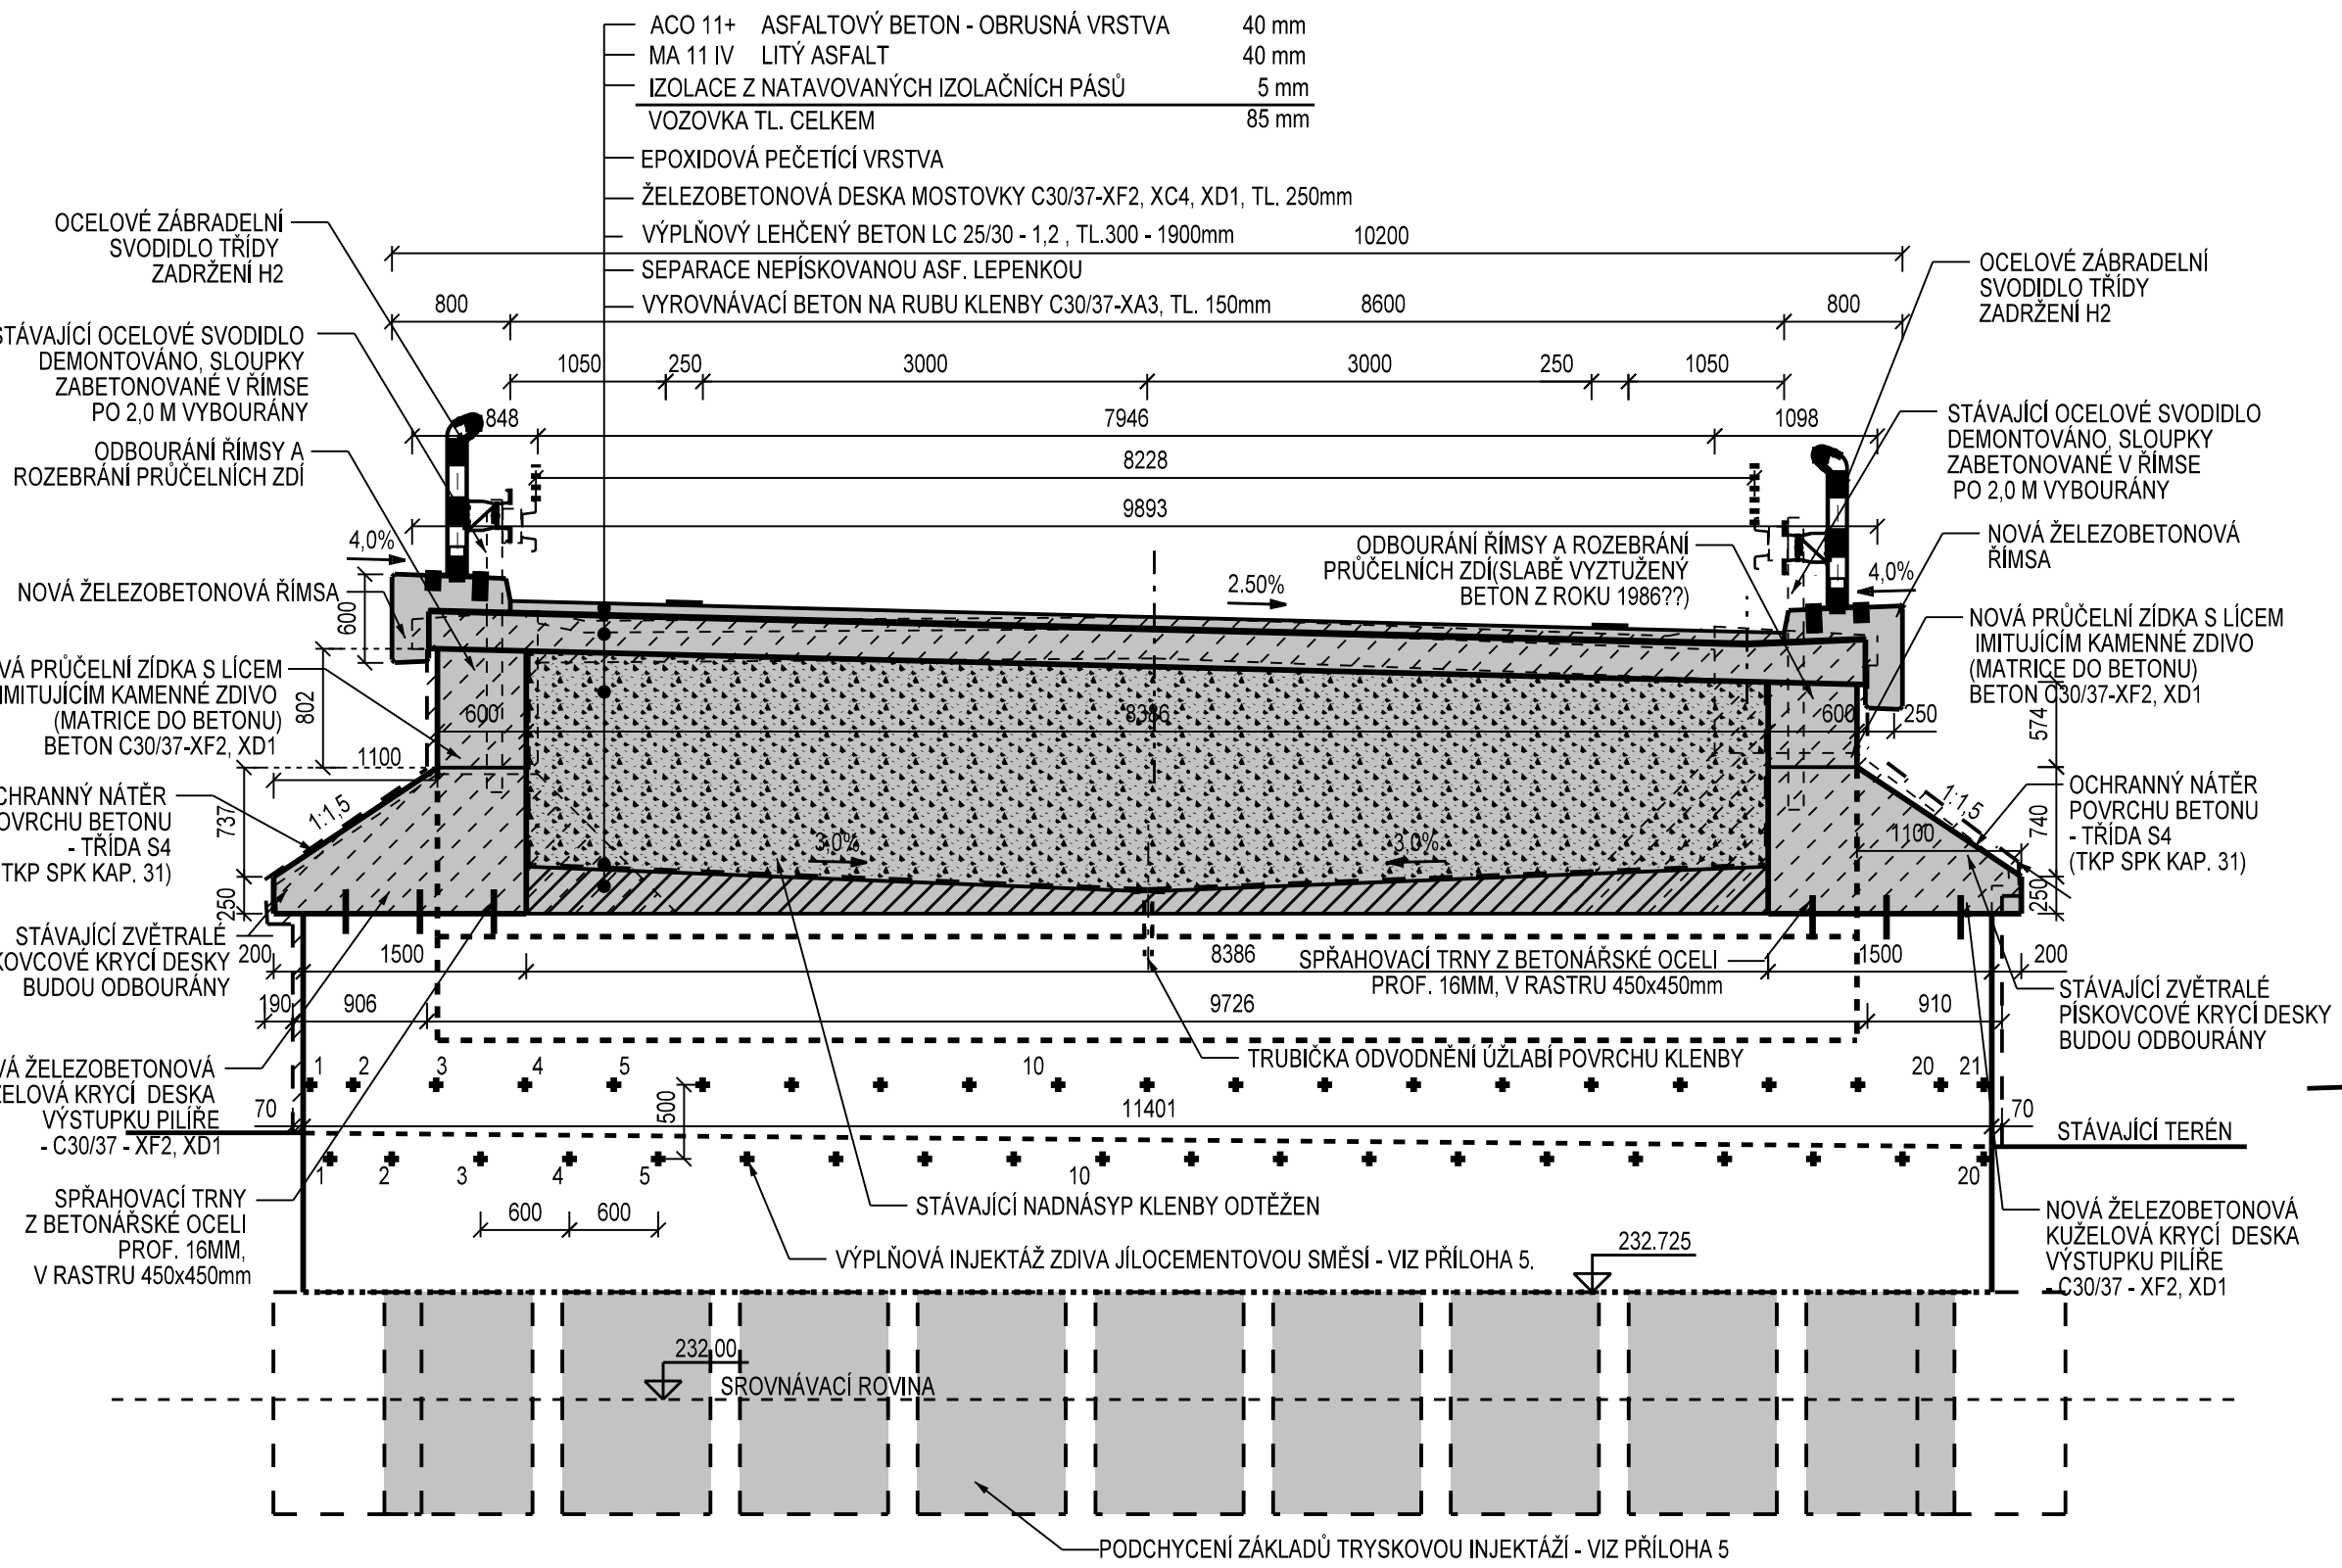

SVISLÝ ŘEZ D-D 1:50  
V MÍSTĚ OPĚRNÝCH ZDI

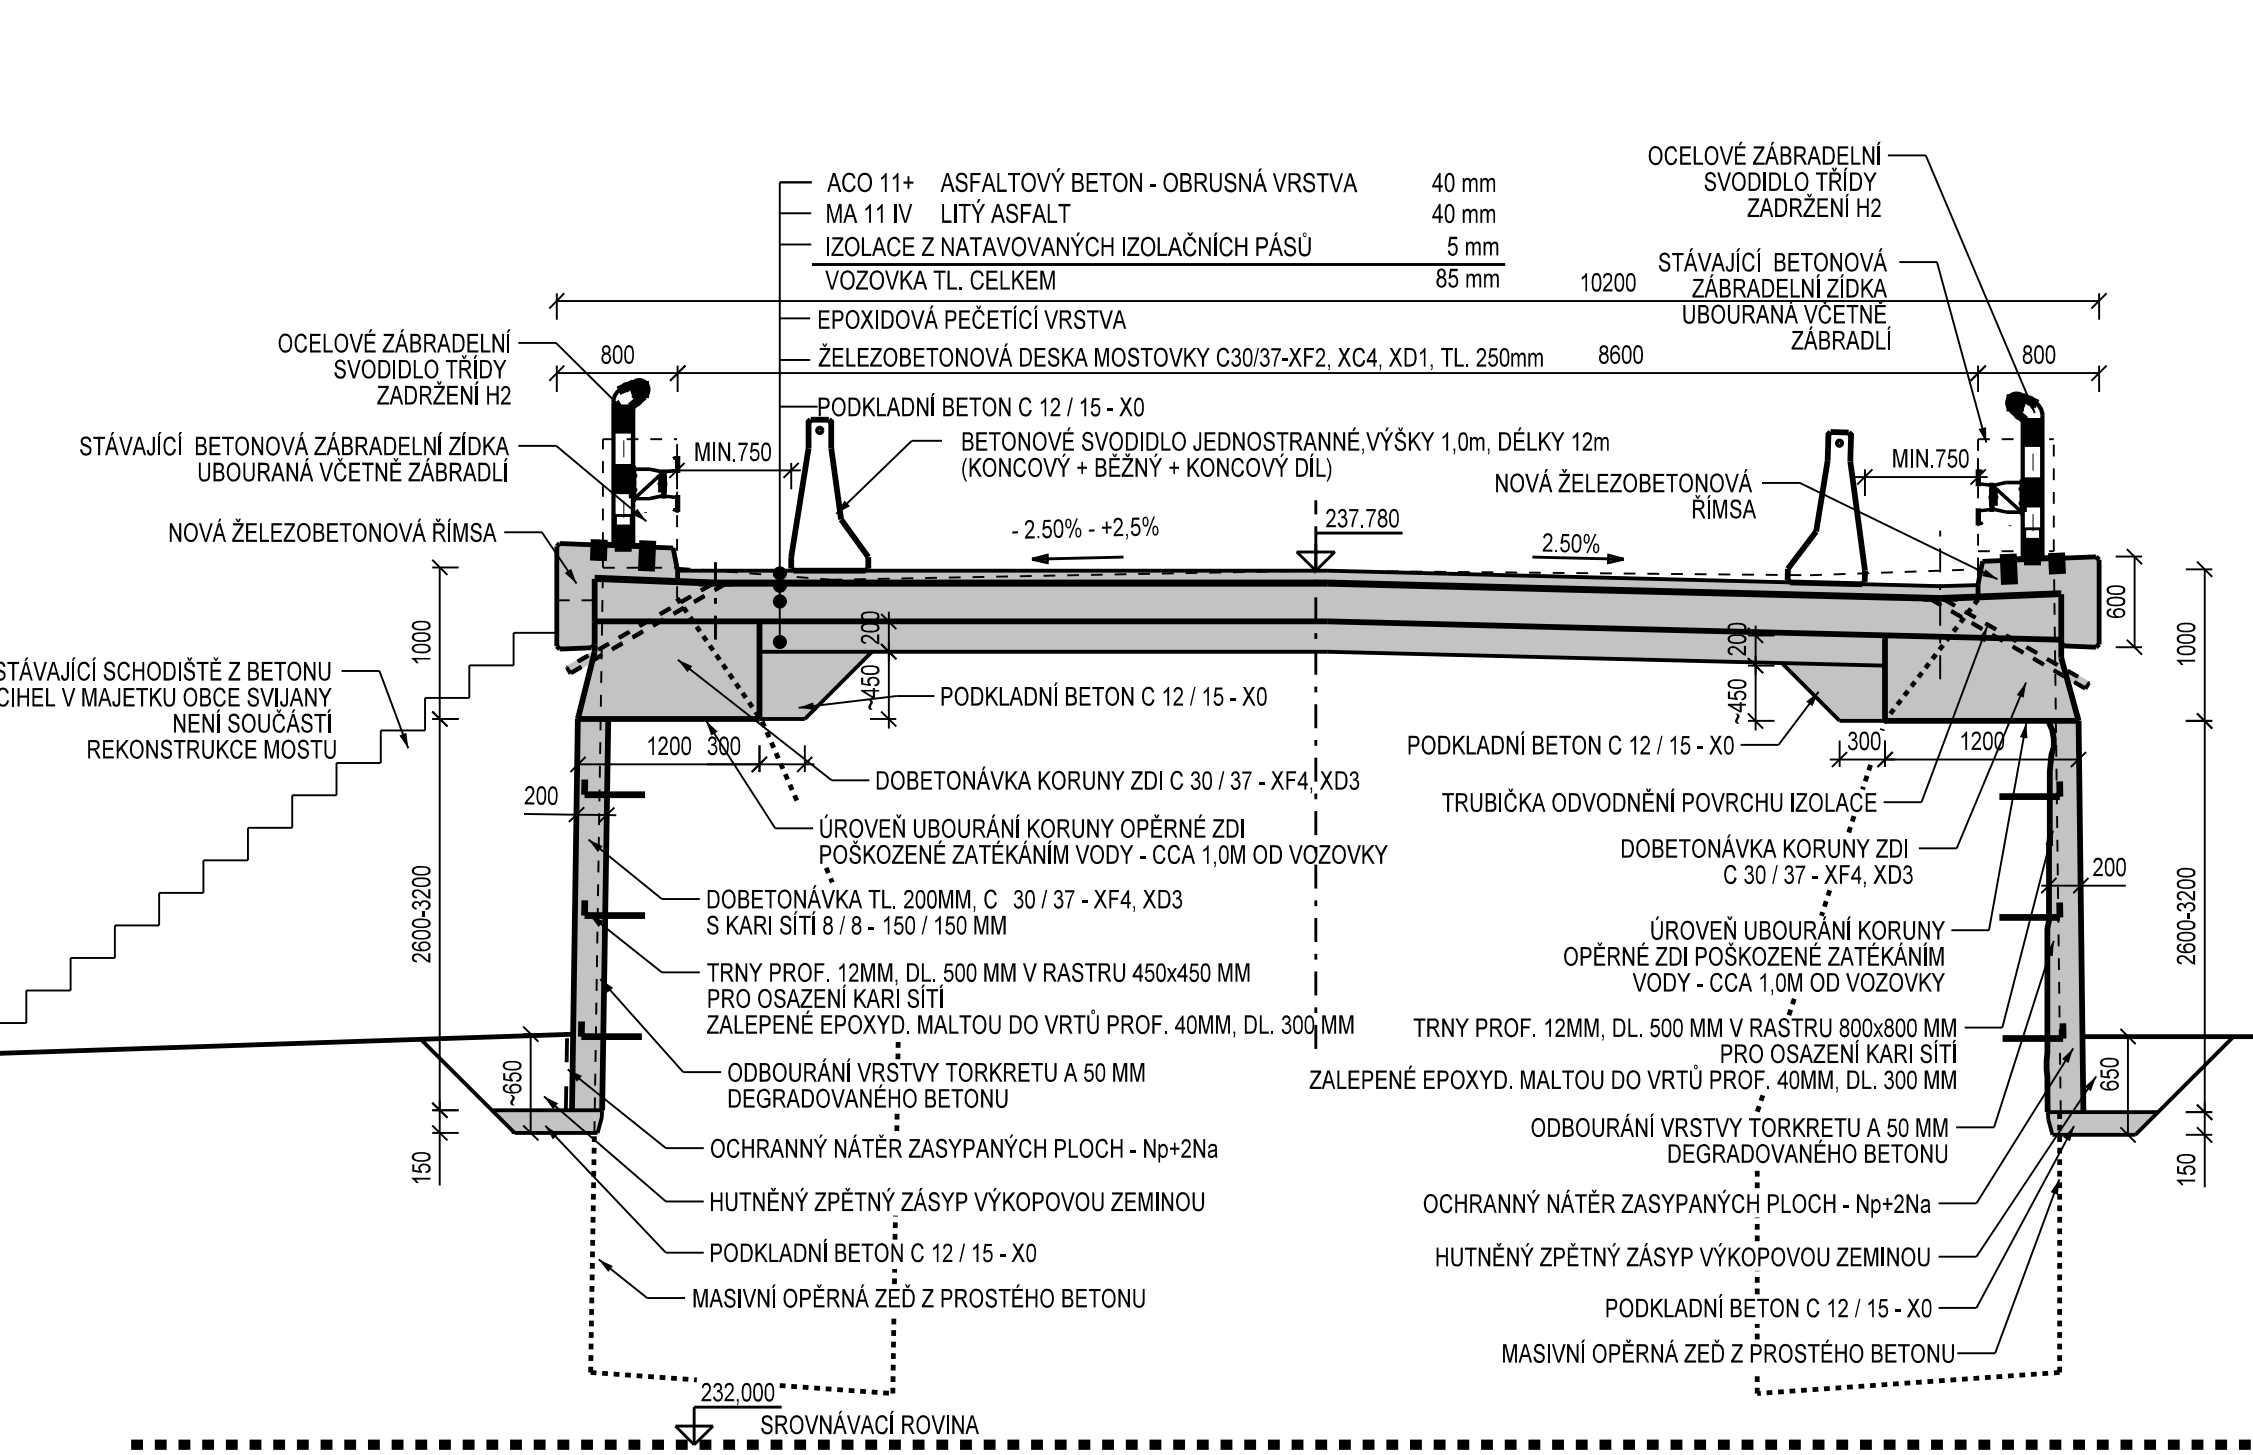

OBJEDNATEL		STŘEDOČESKÝ KRAJ KRAJSKÝ ÚŘAD ZBOROVSKÁ 11, 150 21 PRAHA 5																																					
SOUŘADNICOVÝ SYSTÉM: S-JTSK, VÍŠKOVÝ SYSTÉM: Bv																																							
<table><tr><td>Č.změny</td><td>Text změny - odůvodnění</td><td>Datum</td><td>Podpis</td></tr><tr><td> </td><td> </td><td> </td><td> </td></tr><tr><td> </td><td> </td><td> </td><td> </td></tr><tr><td> </td><td> </td><td> </td><td> </td></tr></table>				Č.změny	Text změny - odůvodnění	Datum	Podpis																																
Č.změny	Text změny - odůvodnění	Datum	Podpis																																				
<div><p>Olšanská 1a 130 80 Praha 3 Česká republika tel.: 224 22 71 68 fax: 224 23 03 16 faxmodem: 2670 943 64 E-mail: praha@sudop.cz</p></div>																																							
<table><tr><td>OBJEDNATEL</td><td colspan="3">STŘEDOČESKÝ KRAJ - KRAJSKÝ ÚŘAD, ZBOROVSKÁ 11, 150 21 PRAHA 5</td></tr><tr><td>STŘEDISKO</td><td>209 - MOSTŮ</td><td>VEDOUcí STŘEDISKA ING. DANA JÁŠOVÁ</td><td>GENERÁLNÍ ŘEDITEL ING. TOMÁŠ SLAVÍČEK</td></tr><tr><td>ODPOVĚDNÝ PROJEKTANT STAVBY</td><td>ODPOVĚDNÝ PROJ. SO</td><td>NAVŘHL, VYPRACOVAL</td><td>KONTROLOVAL</td></tr><tr><td>ING. TOMÁŠ MARTINEK</td><td>ING. TOMÁŠ MARTINEK</td><td>ING. TOMÁŠ MARTINEK</td><td>ING. PETR ŽÍKA</td></tr><tr><td>KRAJ</td><td>STŘEDOČESKÝ</td><td>MÚ</td><td>LOUKOV, ŽDAR</td></tr><tr><td colspan="2">II/610 SVIJANY, REKONSTRUKCE SILNICE A MOSTU EV. Č. 610-034</td><td>DATUM</td><td>06/2013</td></tr><tr><td colspan="2">SO 201 - REKONSTRUKCE MOSTU EV. Č. 610-034</td><td>MĚŘÍTKO</td><td>1 : 50</td></tr><tr><td colspan="2">NOVÝ STAV - PŘÍČNÉ ŘEZY</td><td>FORMÁTY</td><td>8 A4</td></tr><tr><td colspan="2"> </td><td>ČÁST</td><td>PŘÍL. 4.</td></tr></table>				OBJEDNATEL	STŘEDOČESKÝ KRAJ - KRAJSKÝ ÚŘAD, ZBOROVSKÁ 11, 150 21 PRAHA 5			STŘEDISKO	209 - MOSTŮ	VEDOUcí STŘEDISKA ING. DANA JÁŠOVÁ	GENERÁLNÍ ŘEDITEL ING. TOMÁŠ SLAVÍČEK	ODPOVĚDNÝ PROJEKTANT STAVBY	ODPOVĚDNÝ PROJ. SO	NAVŘHL, VYPRACOVAL	KONTROLOVAL	ING. TOMÁŠ MARTINEK	ING. TOMÁŠ MARTINEK	ING. TOMÁŠ MARTINEK	ING. PETR ŽÍKA	KRAJ	STŘEDOČESKÝ	MÚ	LOUKOV, ŽDAR	II/610 SVIJANY, REKONSTRUKCE SILNICE A MOSTU EV. Č. 610-034		DATUM	06/2013	SO 201 - REKONSTRUKCE MOSTU EV. Č. 610-034		MĚŘÍTKO	1 : 50	NOVÝ STAV - PŘÍČNÉ ŘEZY		FORMÁTY	8 A4			ČÁST	PŘÍL. 4.
OBJEDNATEL	STŘEDOČESKÝ KRAJ - KRAJSKÝ ÚŘAD, ZBOROVSKÁ 11, 150 21 PRAHA 5																																						
STŘEDISKO	209 - MOSTŮ	VEDOUcí STŘEDISKA ING. DANA JÁŠOVÁ	GENERÁLNÍ ŘEDITEL ING. TOMÁŠ SLAVÍČEK																																				
ODPOVĚDNÝ PROJEKTANT STAVBY	ODPOVĚDNÝ PROJ. SO	NAVŘHL, VYPRACOVAL	KONTROLOVAL																																				
ING. TOMÁŠ MARTINEK	ING. TOMÁŠ MARTINEK	ING. TOMÁŠ MARTINEK	ING. PETR ŽÍKA																																				
KRAJ	STŘEDOČESKÝ	MÚ	LOUKOV, ŽDAR																																				
II/610 SVIJANY, REKONSTRUKCE SILNICE A MOSTU EV. Č. 610-034		DATUM	06/2013																																				
SO 201 - REKONSTRUKCE MOSTU EV. Č. 610-034		MĚŘÍTKO	1 : 50																																				
NOVÝ STAV - PŘÍČNÉ ŘEZY		FORMÁTY	8 A4																																				
		ČÁST	PŘÍL. 4.																																				