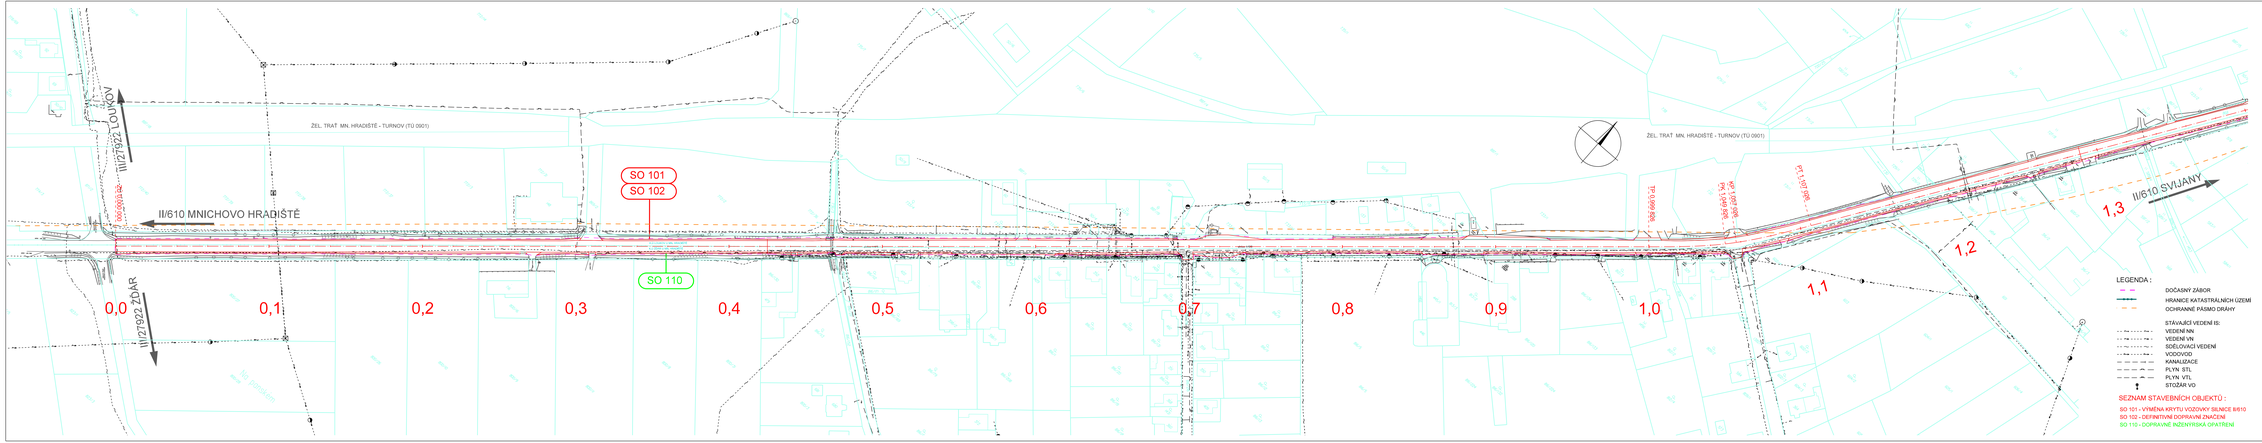

OBJEDNATEL

Středočeský kraj

STŘEDOČESKÝ KRAJ
KRAJSKÝ ÚŘAD
ZBOROVSKÁ 11, 150 21 PRAHA 5

Č.změny	Text změny v odůvodnění	Datum	Podpis

SUDOP PRAHA

Olšanská 1a
130 80 Praha 3
Česká republika
tel.: 234 155 111
fax: 234 23 03 16
Ičo/dič: 26707603 cz
E-mail: praha@sudop.cz

OBJEDNATEL			
STŘEDOČESKÝ KRAJ	ZPV + MOVITO	VEDOUCÍ STŘEDISKA ING. DANA JÁNOVÁ	GENERÁLNÍ ŘEDITEL ING. TOMÁŠ SLAVÍČEK
ZPRACOVATEL PROJEKTANT ÚSEKU	ODPOVĚDNÝ PROJ. OBJ. PS	NÁVRH, VYPRACOVAL	KONTROLOVAL
ING. TOMÁŠ SMETÁNEK	ING. TOMÁŠ SMETÁNEK	ING. TOMÁŠ SMETÁNEK	ING. PETR ZÍKA
KRAJ: STŘEDOČESKÝ MĚ: LOUKOV, ŽDÁR			ÚČEL: RVPS

II/610 SVIJANY, REKONSTRUKCE SILNICE A MOSTU EV. Č. 610-034

DATUM	06/2012	
MĚŘÍTKO	1 : 1 000	
FORMÁTY	A4	
ČÁST	A.2	PŘÍL. 1

KOORDINAČNÍ SITUACE - ČÁST 1