



KM 0,000 - 0,425

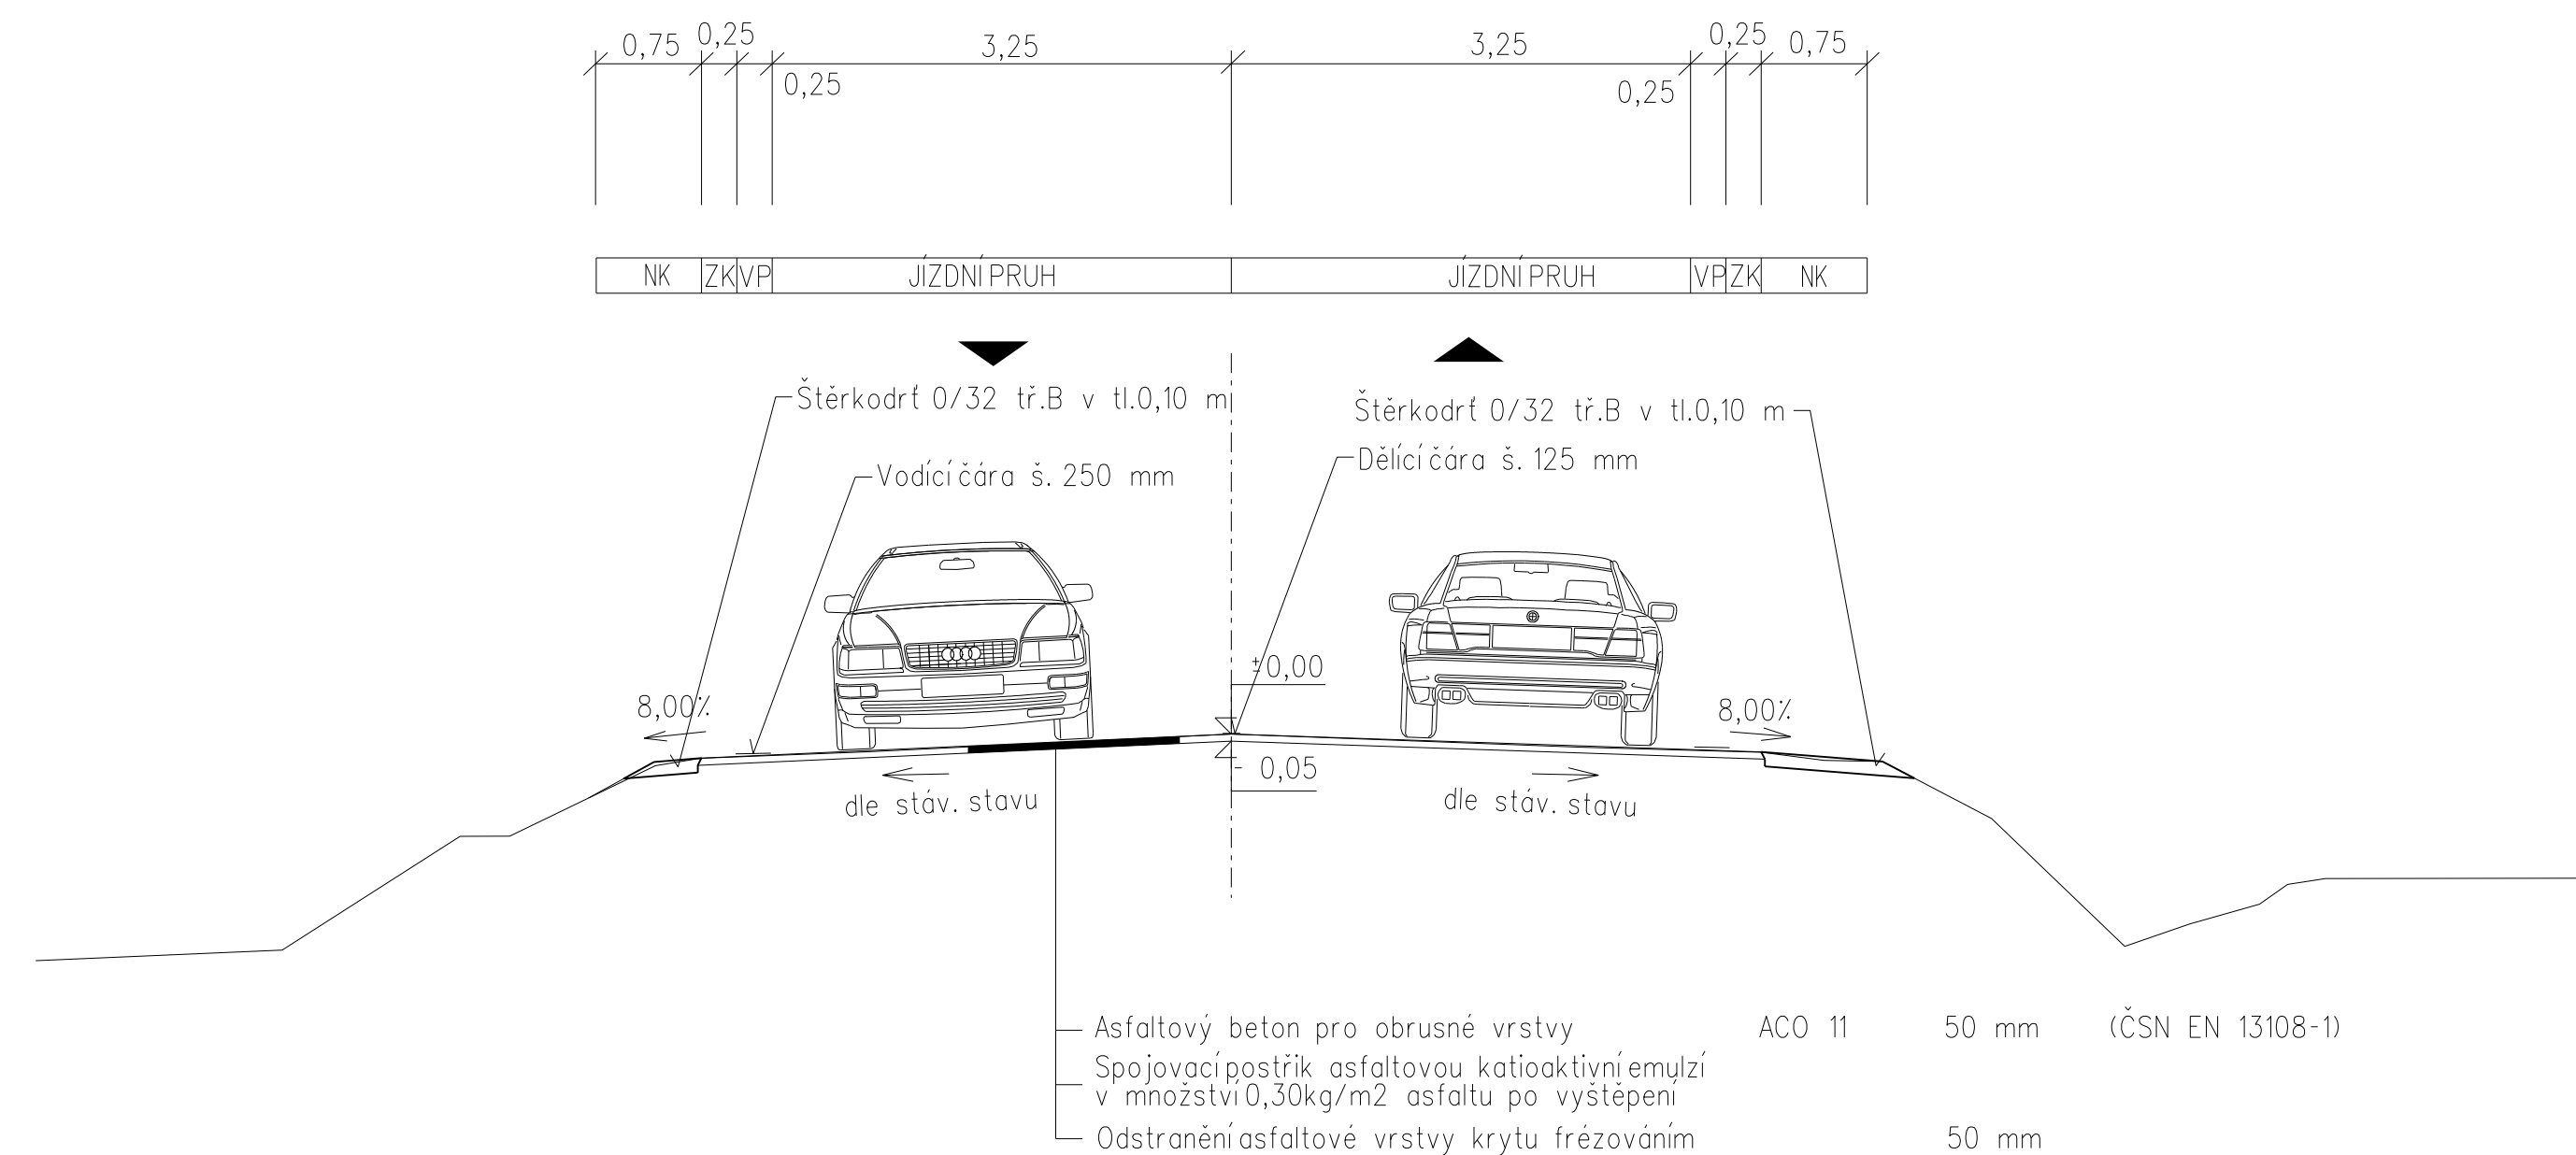


KM 0,425 - 0,465

KM 0,751 - 1,288

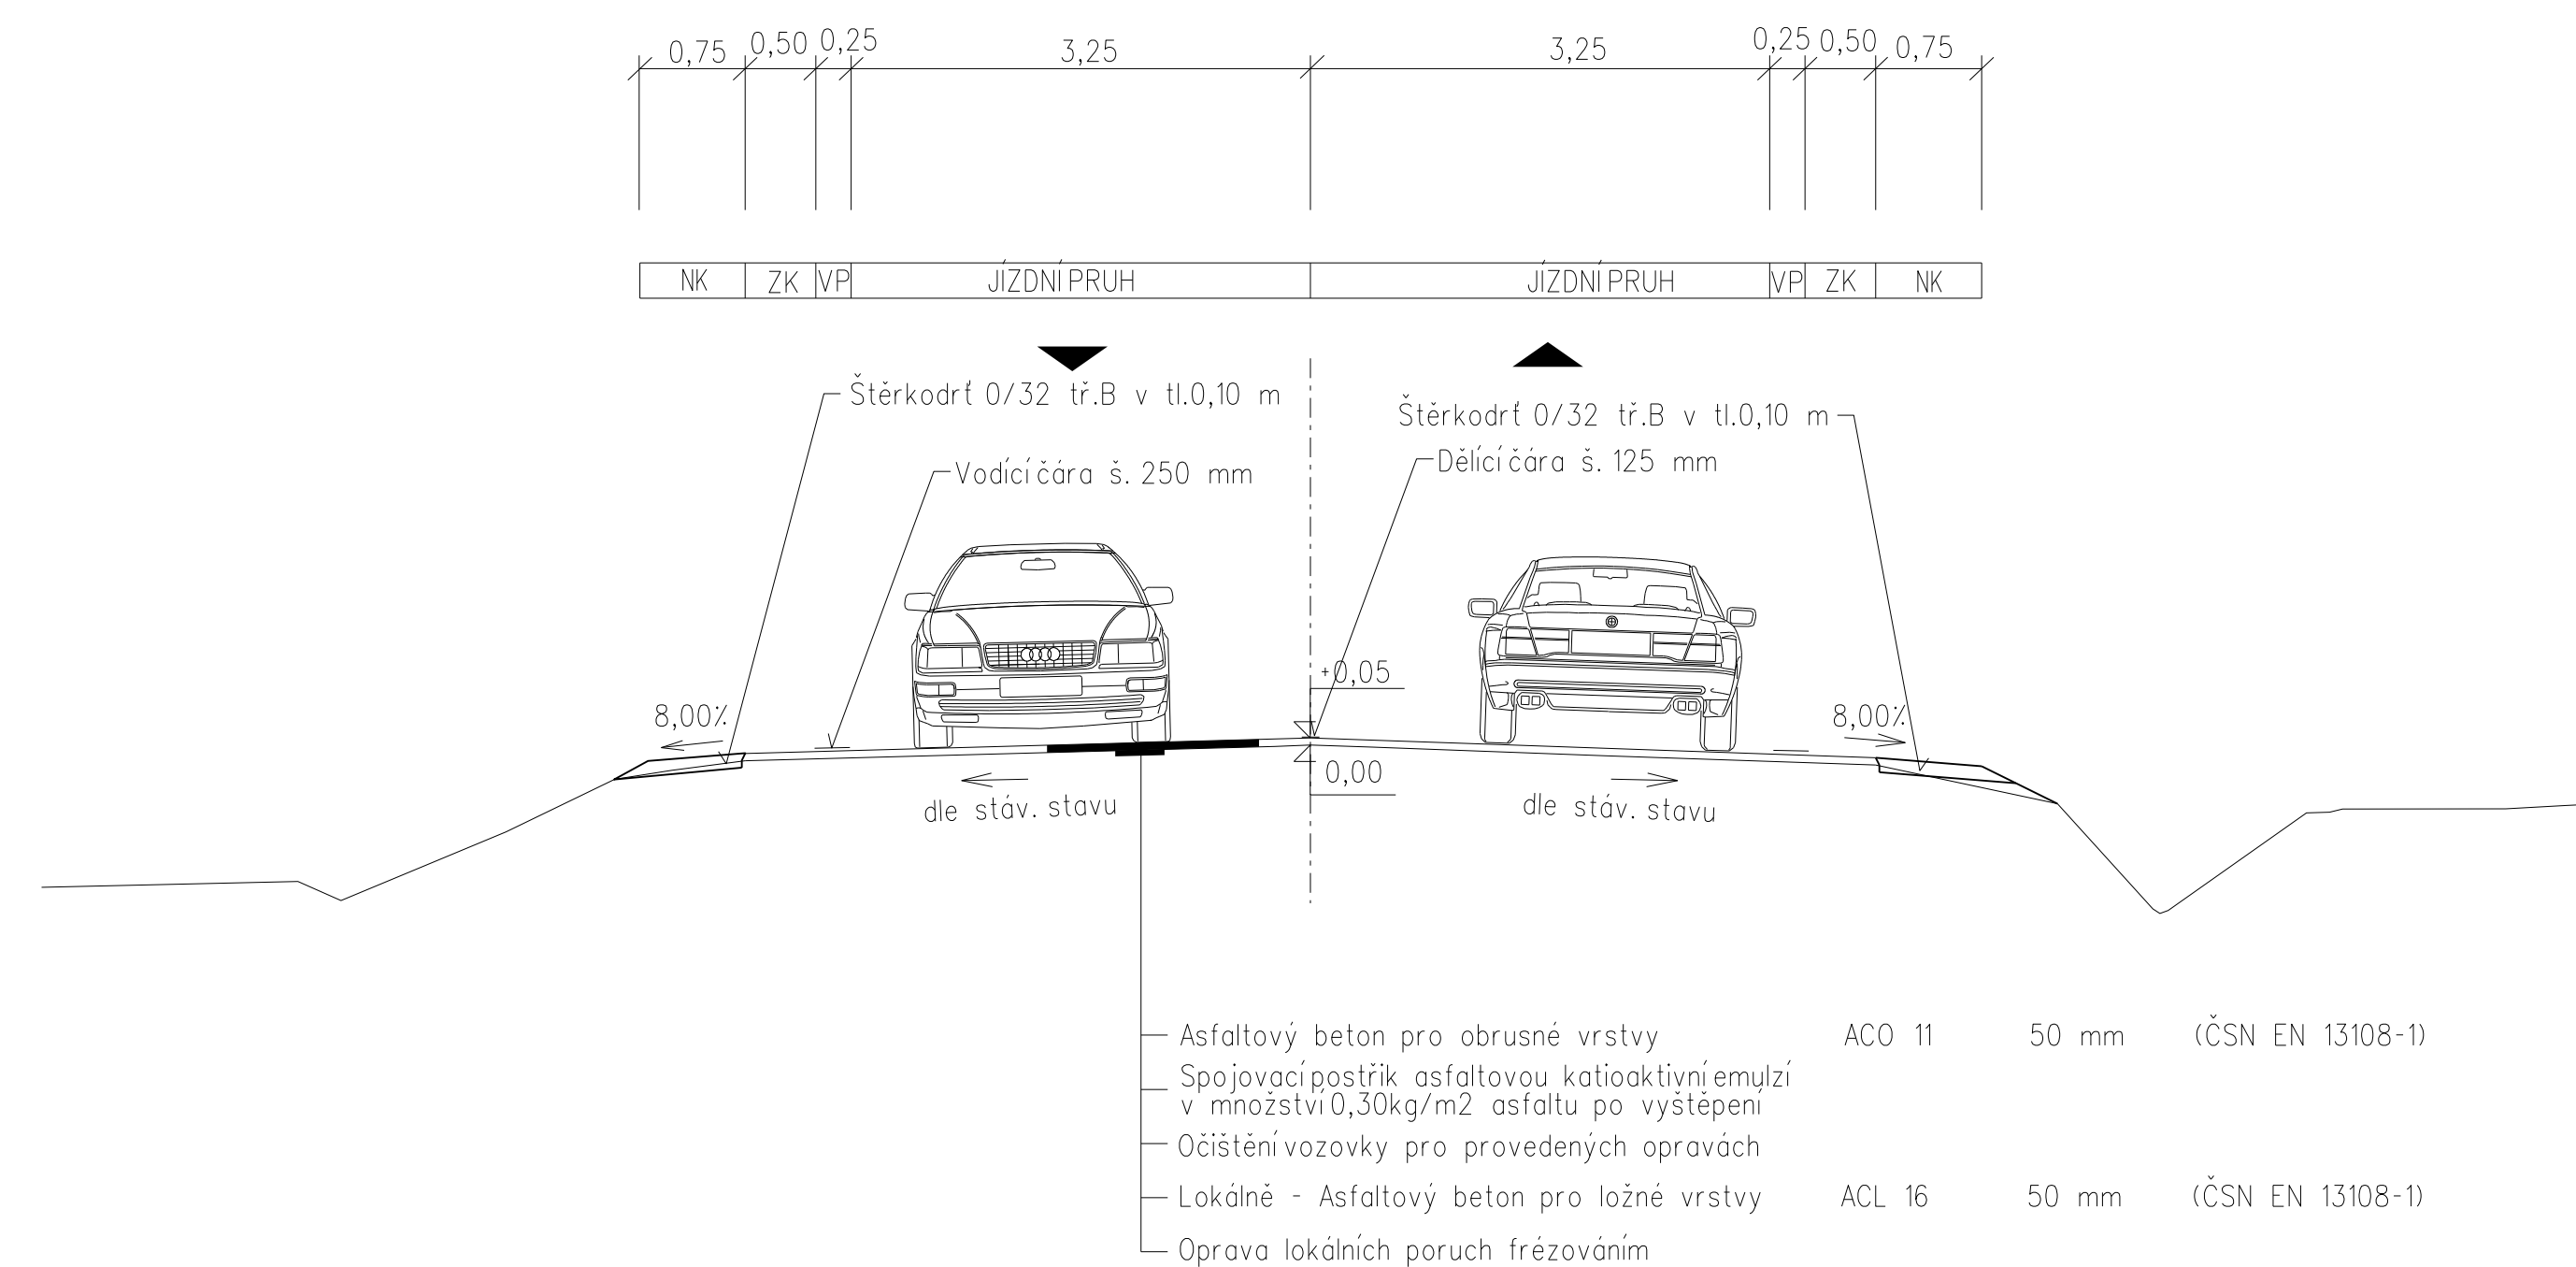


KM 0,465 - 0,690

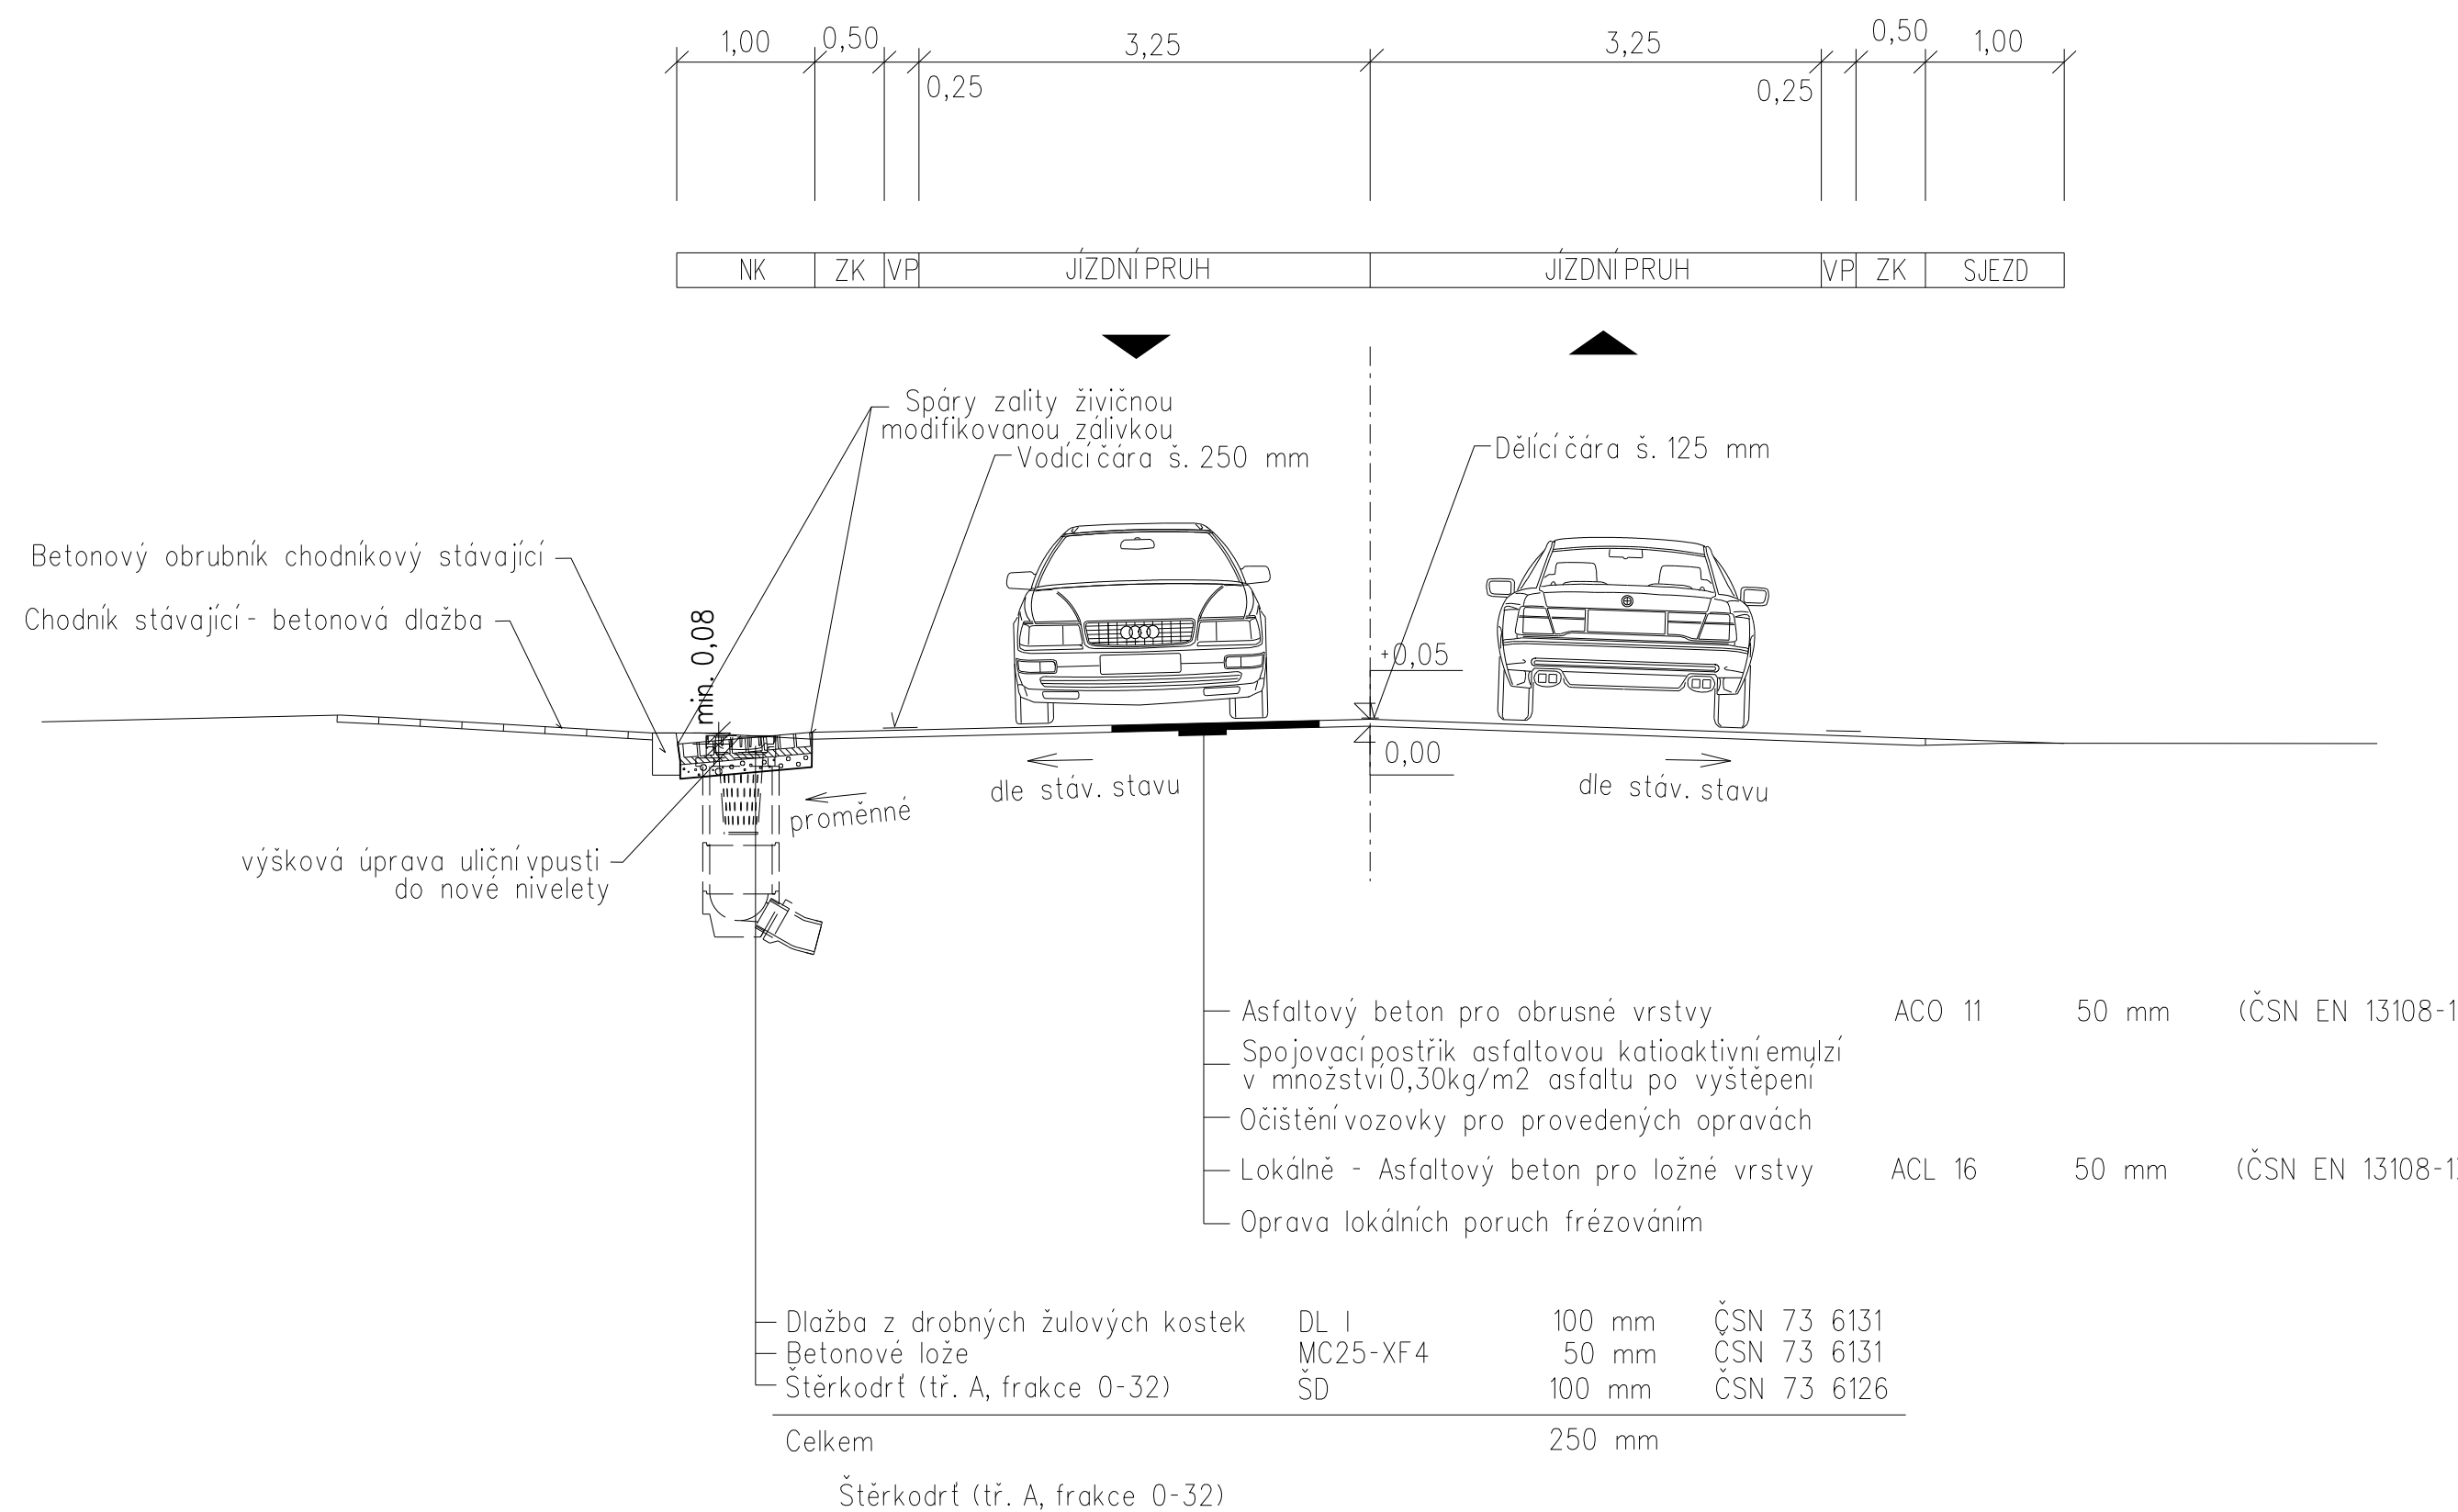


KM 0,704 - 0,751 VLEVO



KM 0,703 - 0,737 VPRAVO

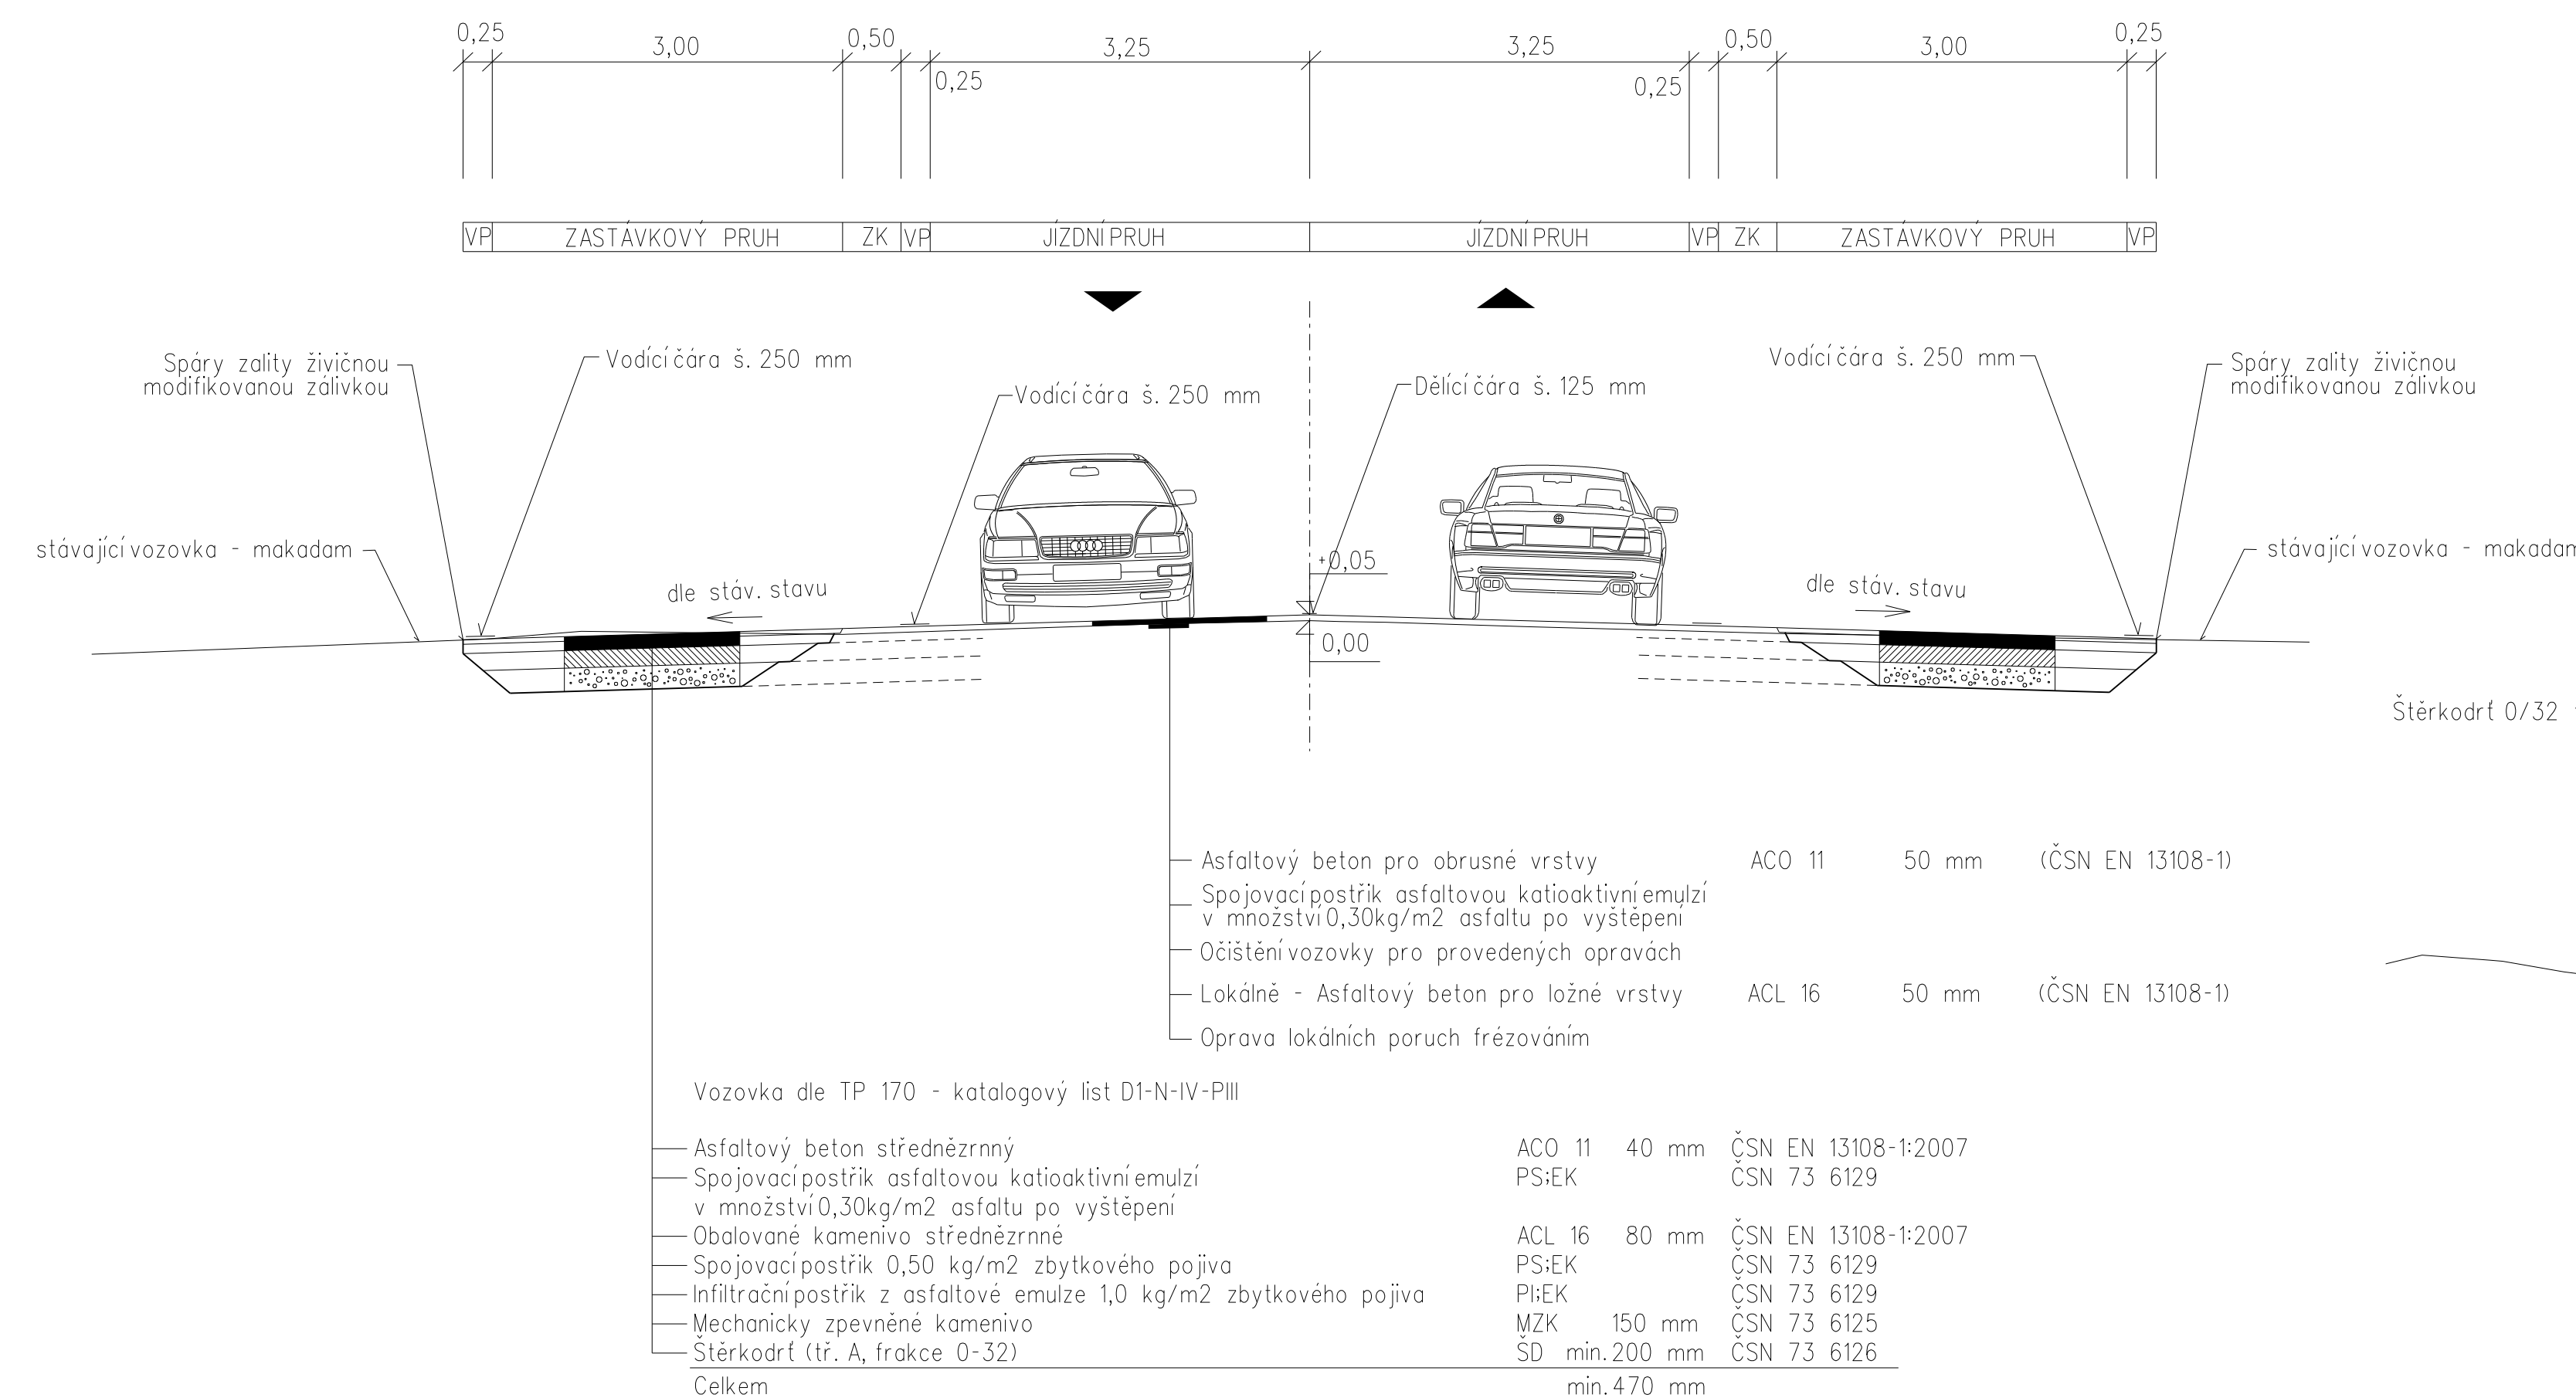SE ZASTÁVKOVÝMI PRUHY

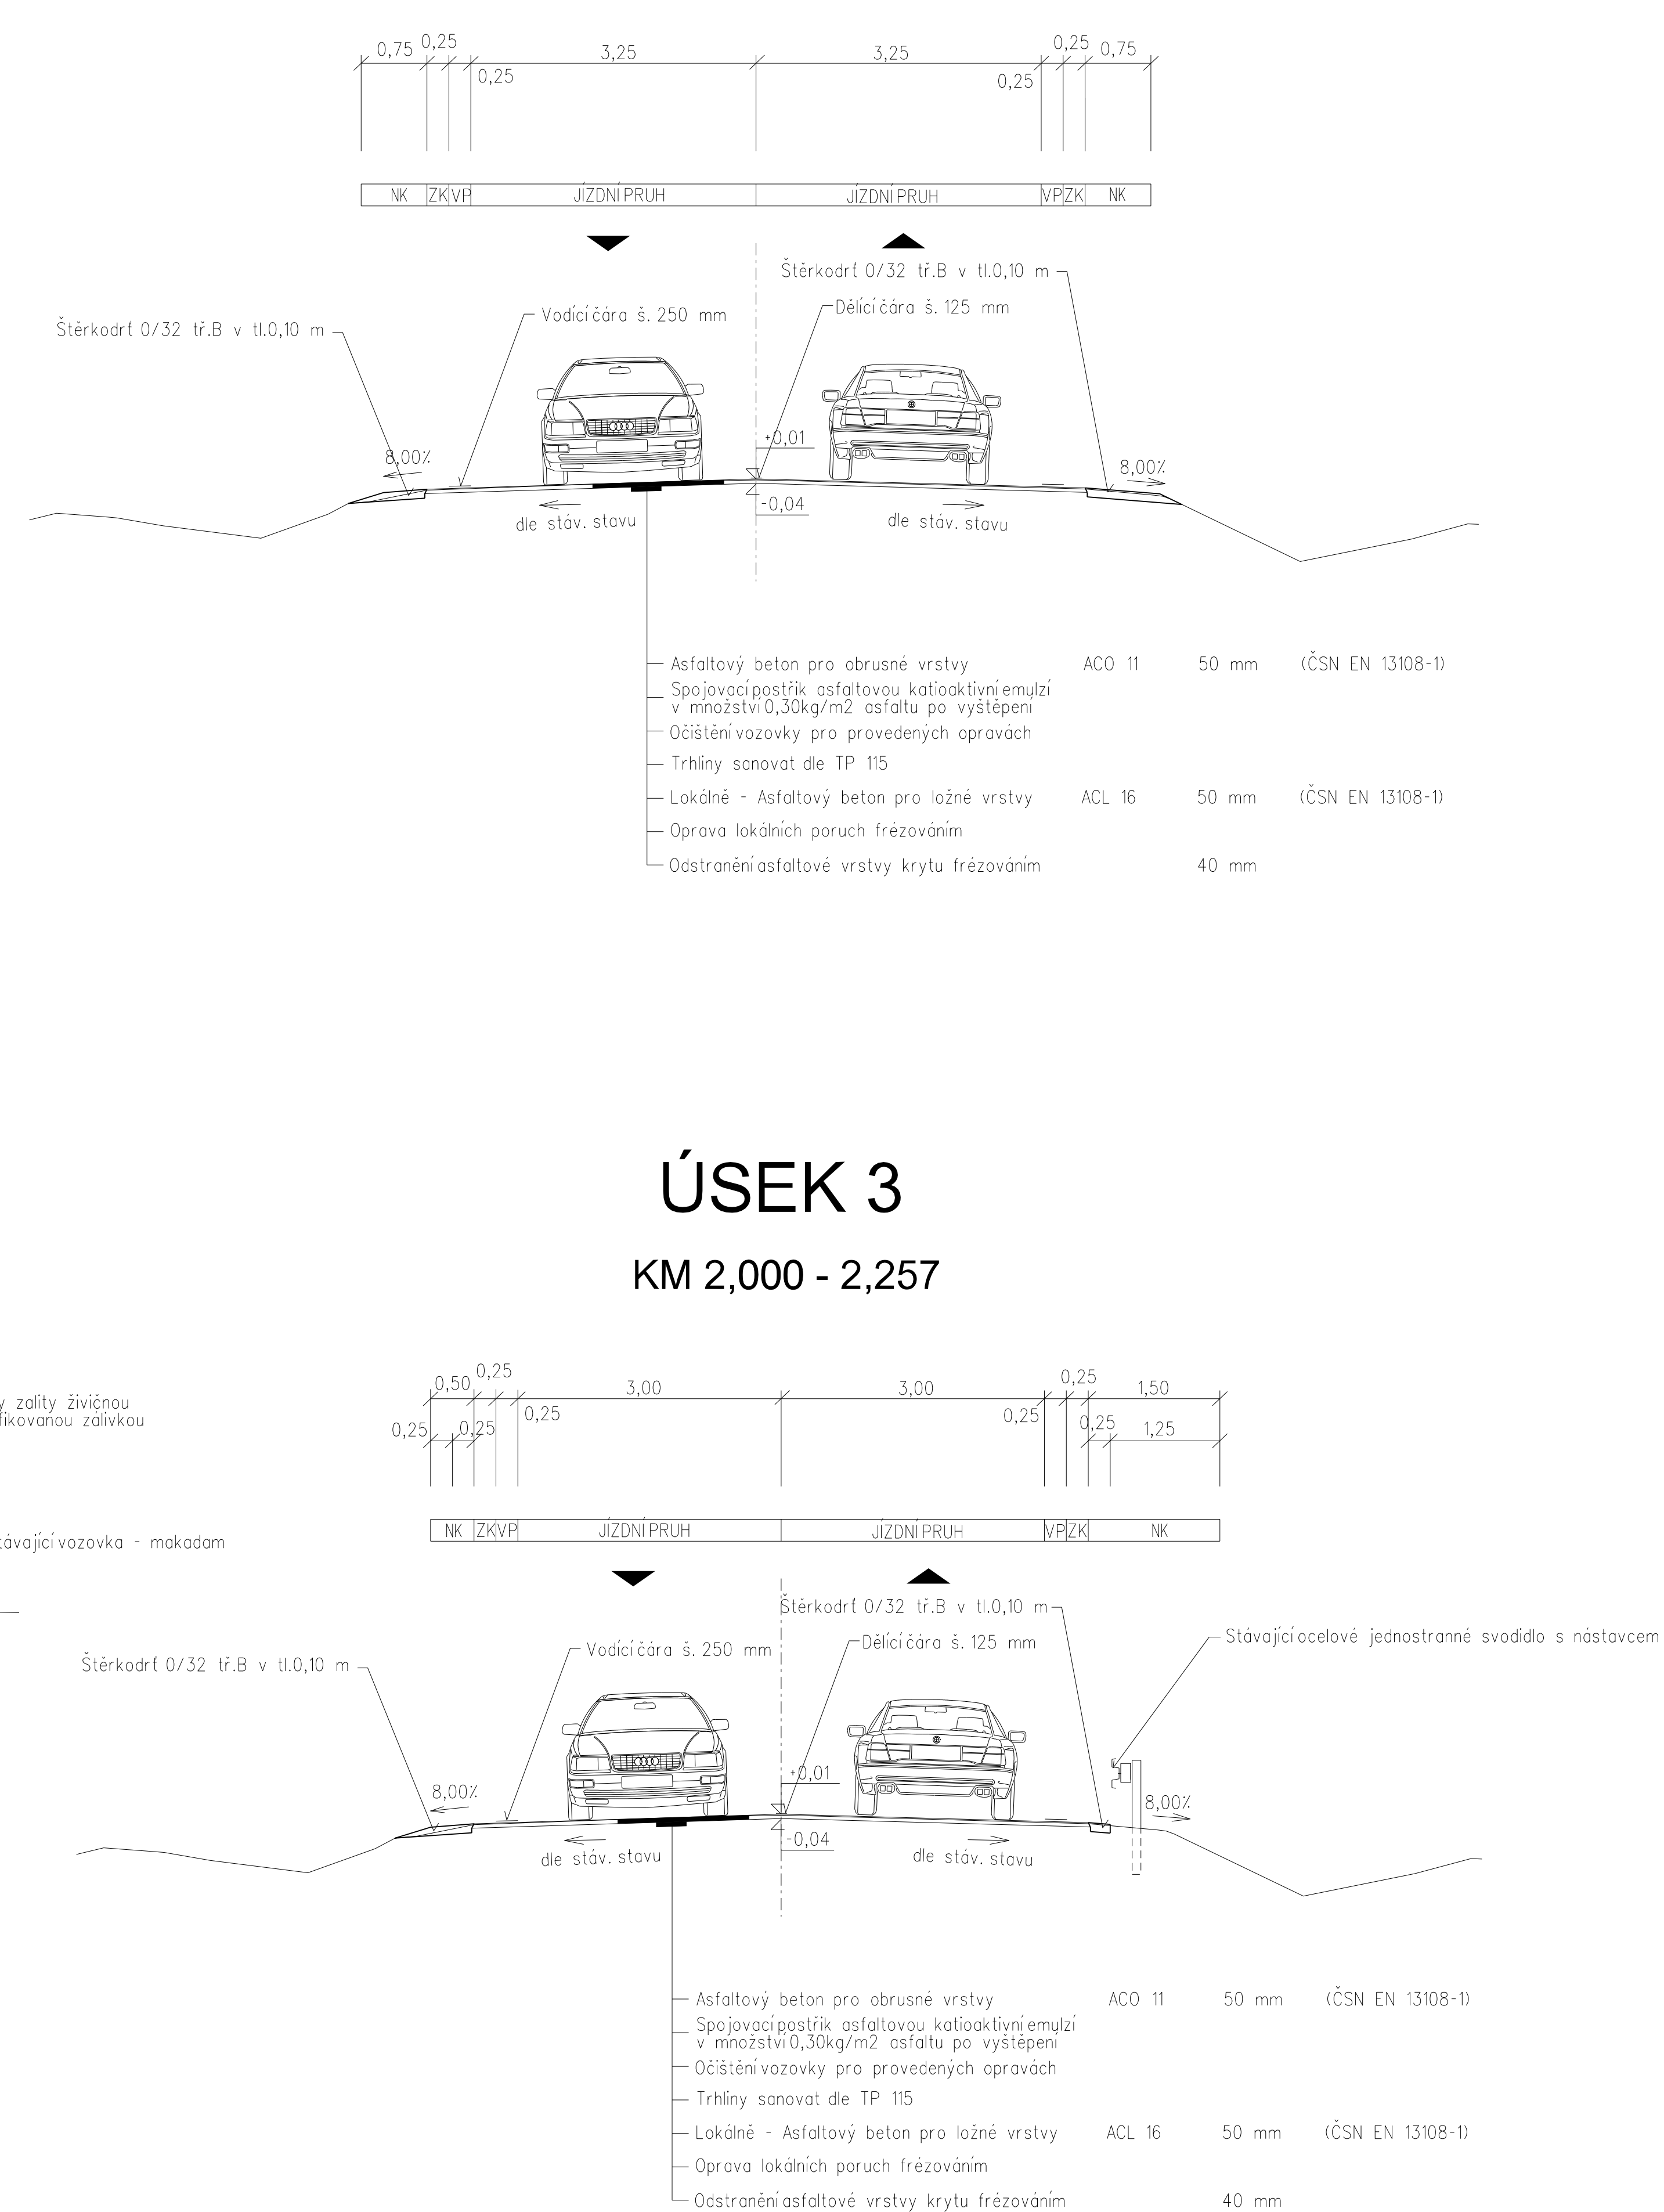

14M 1.000 0.000



| | | | |
|---|--------------------------------|--|---|
| OBJEDNATEL | | STŘEDOČESKÝ KRAJ KRAJSKÝ ÚŘAD ZBOROVSKÁ 11, 150 21 PRAHA 5 | |
| <div>  <div> STŘEDOČESKÝ KRAJ KRAJSKÝ ÚŘAD </div> </div> | | | |
| Č. zprávy | Text zprávy - odvodnění | | Datum |
| | | Podpis | |
| <div> <div>  <div> SUDOP PRAHA </div> </div> <div> Ořadská 1a 150 00 Praha 3 Česká republika tel.: 224 22 71 68 fax: 224 23 03 16 faxyodeni: 2670 945 64 E-mail: praha@sudop.cz </div> </div> | | | |
| OBJEDNATEL STŘEDOČESKÝ KRAJ - KRAJSKÝ ÚŘAD, ZBOROVSKÁ 11, 150 21 PRAHA 5 | | | |
| STŘEDISKO | 202 - SILNICE A DÁLNIČNÍ | | |
| ODPOVĚDÍ PROJEKTANT | ODPOVĚDNÝ PROJ. OBJ. PS | VEDOUcí STŘEDISKA | GENERALNÍ ŘEDITEL |
| ING. TOMÁŠ MARTINEK | ING. DANIEL KABÍŘ | ING. JANA STARŠKOVÁ | ING. TOMÁŠ SLÁVČEK |
| <i>Martinek</i> | <i>D. Kabíř</i> | <i>J. Staršková</i> | <i>T. Slávek</i> |
| ODPOVĚDNÝ PROJ. SO | ODPOVĚDNÝ PROJ. SO | KONTROLOVÁ | ING. PETER URBÁD |
| <i>P. Urdal</i> | <i>D. Kabíř</i> | <i>P. Urdal</i> | <i>Urdal</i> |
| KRAJ | STŘEDOČESKÝ | MÚ | LOUKOV, ZDAR |
| II/60 SVIJANÝ, REKONSTRUKCE SILNICE A MOSTU EV. Č. 610-034 SO 101 Výměna křtu vozovky silnice II/610 | | | ÚČEL DATUM 06/01/13 MĚŘITKO 1 : 50 FORMÁT 12 A4 ČASŤ |
| VZOROVÉ PŘÍČNÉ REZY | | | Příl. 4 |