ŘEZ 1-1´

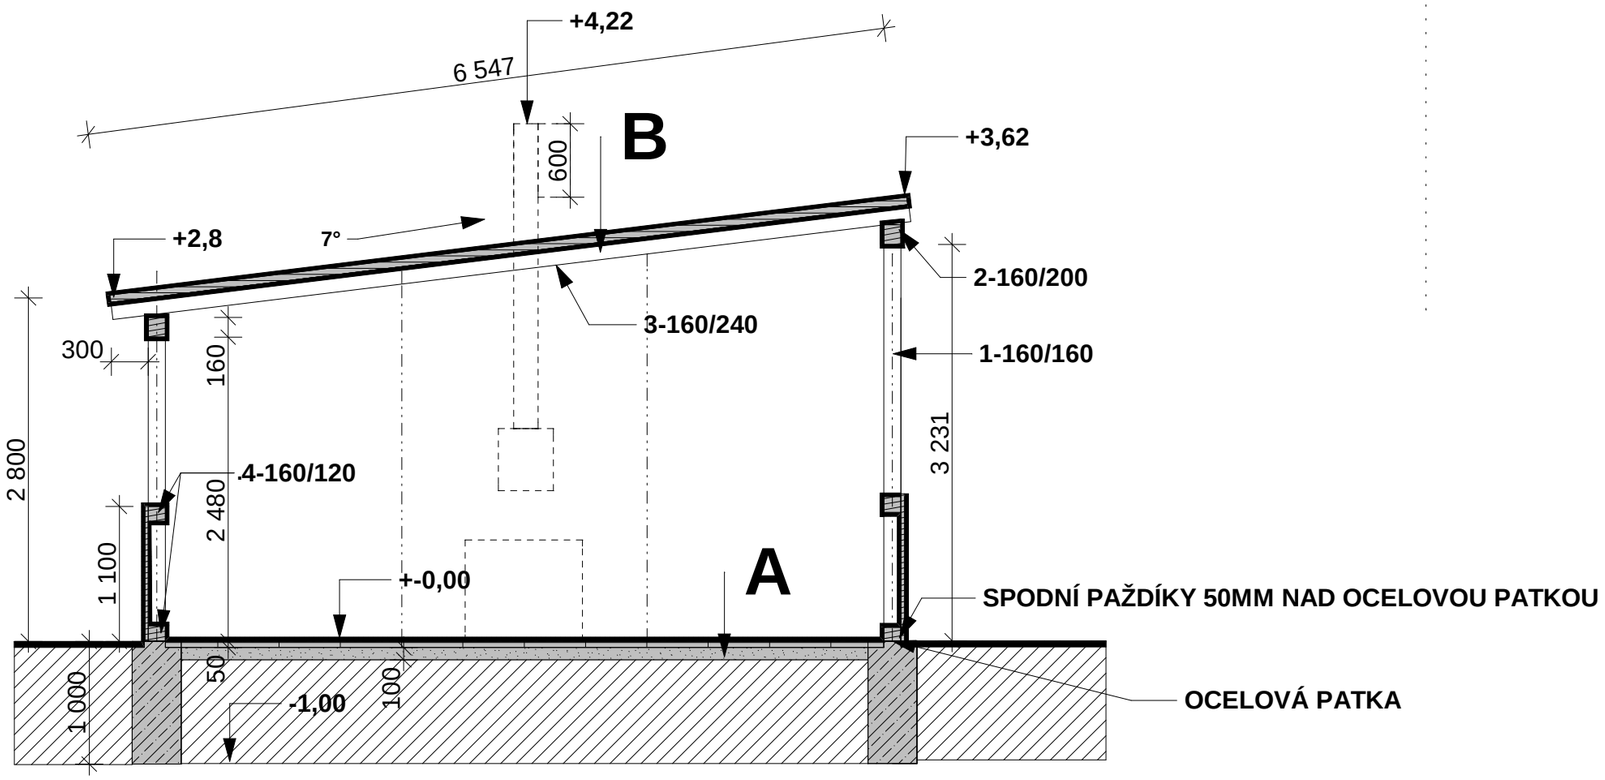

LEGENDA

DŘEVO

BETON C12/15 PROLOŽENÝ KAMENEM

SUCHÝ BETON

A ZÁMKOVÁ DLAŽBA 50MM, KLADENA DO SUCHÉHO BETONU

B PLECHOVÁ PROFILOVANÁ KRYTINA
ASFALTOVÁ LEPENKA
OSB DESKY 22MM
PODHLEDOVÉ PALUBKA 15MM
KROKVE 160/240-POHLEDOVÉ

ŘEZ 1-1´

STAVBA:	VENKOVNÍ DŘEVĚNÁ UČEBNA NA POZEMKU p.č.1317/1 SOU Nové Strašecí		
MÍSTO:	Nové Strašecí p.č.1317/1 ,SOU č.p.1135	OKRES:Rakovník	
INVESTOR: SOU Nové Strašecí ul.Sportovní 1135 Nové Strašecí 271 01	PROJEKTANT: Ing Kateřina Kalvodová Nová Studnice 40 Hradečno 273 04	VYPRACOVAL: Ing Martina Moravcová Lány 437 IČO 43772013	RAZÍTKO
PROJEKT KE STAVEBNÍMU ŘÍZENÍ	ČÍSLO V.- 7.	1:50	DATUM ŘÍJEN 2021