


1.NP

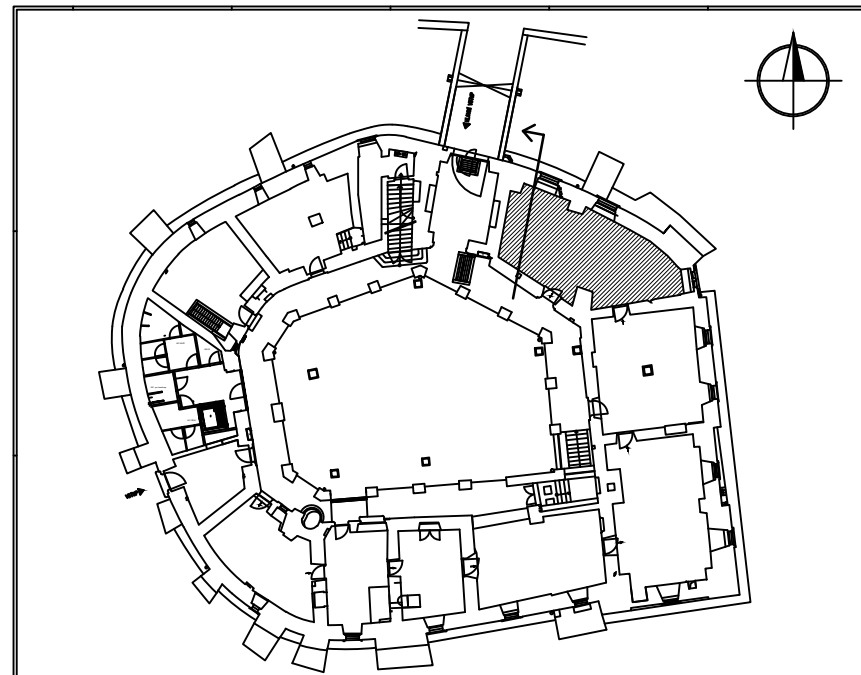

±0,000 = 180,00 m.n.m.

SOUŘADNICOVÝ SYSTÉM JTSK  
VÝŠKOVÝ SYSTÉM Balt po vyrovnání



ZADAVATEL:	STŘEDOČESKÝ KRAJ, ZBOROVSKÁ 11, 150 21 PRAHA 5			
UŽIVATEL:	STŘEDOČESKÉ MUZEUM, ZÁMEK č.p. 1, 252 63 ROZTOKY U PRAHY			
ZÁSTUPCE UŽIVATELE:	ŘEDITELKA MUZEA PhDr. Zita Suchánková			
<div></div> <div>PROJEKTOVÝ ATELIER PRO ARCHITEKTURU A POZEMNÍ STAVBY, spol. s r. o. BĚLEHRADSKÁ 199/70, 120 00 PRAHA 2 TEL.: 22251 6186, 224 255 555 IČO: 45308616, e-mail: atelierts@atelierts.cz</div>			PARÉ:	
VEDOUCÍ PROJEKTANT:	Ing. arch. Tomáš ŠANTAVÝ		NÁZEV DÍLA:  <div>REKONSTRUKCE ZÁMKU V ROZTOKÁCH U PRAHY</div>	
HL. INŽ. PROJEKTU:	Ing. arch. Tomáš EFLER			
ZODPOVĚDNÝ PROJEKTANT PROFESE:	Ing. arch. Tomáš EFLER			
VYPRACOVAL:	Eva VEVERKOVÁ			
KONTROLOVAL:	Ing. arch. Tomáš ŠANTAVÝ			
DIGITÁLNÍ ZPRACOVÁNÍ:	AutoCAD 2012	ZMĚNA: 0	PROFESE:  INTERIÉR	Č. PŘÍLOHY:  I / 4
STUPEŇ:	PROVEDENÍ STAVBY			
DATUM:  I/2012	ZAKÁZKOVÉ ČÍSLO:  011 031 12 00	MĚŘÍTKO:  1 : 50	PŘÍLOHA:  1.02 SVATEBNÍ SÍŇ, pol.1,2	