


- 25 VÝMALBA
STĚNY ČLENĚNÉ DO RÁMCŮ S VYSTÍNOVANOU LINKOU
MOŽNÝ I ZJEDNODUŠENÝ BAROKIZUJÍCÍ ORNAMENT
TYPU ROZVILINA, VOLUTA AP.
VÝPLNĚ RÁMOVÝCH POLÍ BUDOU POKRYTÉ PLOŠNOU MALBOU
TZV. MRAMOROVÁNÍM

- 23a 2x FIGURINA DÁMA+ DÍTĚ
+DÁMSKÉ VYCHÁZKOVÉ LETNÍ ŠATY,
24a DÍVČÍ ŠATY




2.NP

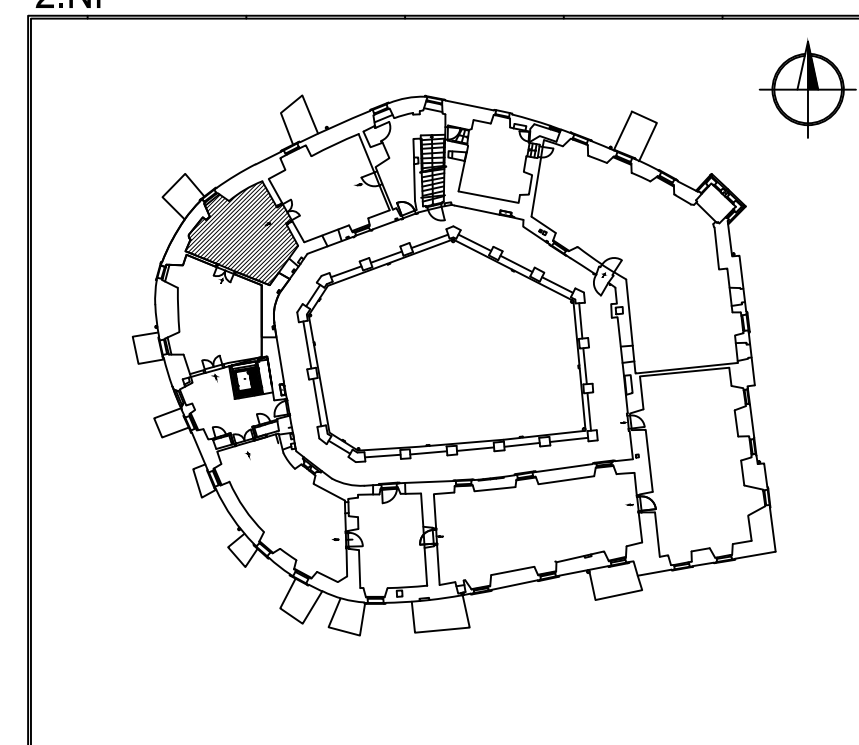

±0,000 = 180,00 m.n.m.

SOUŘADNICOVÝ SYSTÉM JTSK
VÝŠKOVÝ SYSTÉM Balt po vyrovnání



ZADAVATEL:	STŘEDOČESKÝ KRAJ, ZBOROVSKÁ 11, 150 21 PRAHA 5			
UŽIVATEL:	STŘEDOČESKÉ MUZEUM, ZÁMEK č.p. 1, 252 63 ROZTOKY U PRAHY			
ZÁSTUPCE UŽIVATELE:	ŘEDITELKA MUZEA PhDr. Zita Suchánková		PARÉ:	
		PROJEKTOVÝ ATELIER PRO ARCHITEKTURU A POZEMNÍ STAVBY, spol. s r. o. BĚLEHRADSKÁ 199/70, 120 00 PRAHA 2 TEL.: 22251 6186, 224 255 555 IČO: 45308616, e-mail: atelierts@atelierts.cz		
VEDOUcí PROJEKTANT:	Ing. arch. Tomáš ŠANTAVÝ		NÁZEV DÍLA: REKONSTRUKCE ZÁMKU V ROZTOKÁCH U PRAHY	
HL. INŽ. PROJEKTU:	Ing. arch. Tomáš EFLER			
ZODPOVĚDNÝ PROJEKTANT PROFESE:	Ing. arch. Tomáš EFLER			
VYPRACOVAL:	Eva VEVEŘKOVÁ			
KONTROLOVAL:	Ing. arch. Tomáš ŠANTAVÝ		PROFESE: INTERIÉR	
DIGITÁLNÍ ZPRACOVÁNÍ:	AutoCAD 2012	ZMĚNA: 0		
STUPEŇ:	PROVEDENÍ STAVBY		Č. PŘÍLOHY: 1 / 14	
DATUM: 1/2012	ZAKÁZKOVÉ ČÍSLO: 011 031 12 00	MĚŘÍTKO: 1 : 50	PŘÍLOHA: 2.10 DÁMSKÝ POKOJ pol.23a,b,24ab,25	