

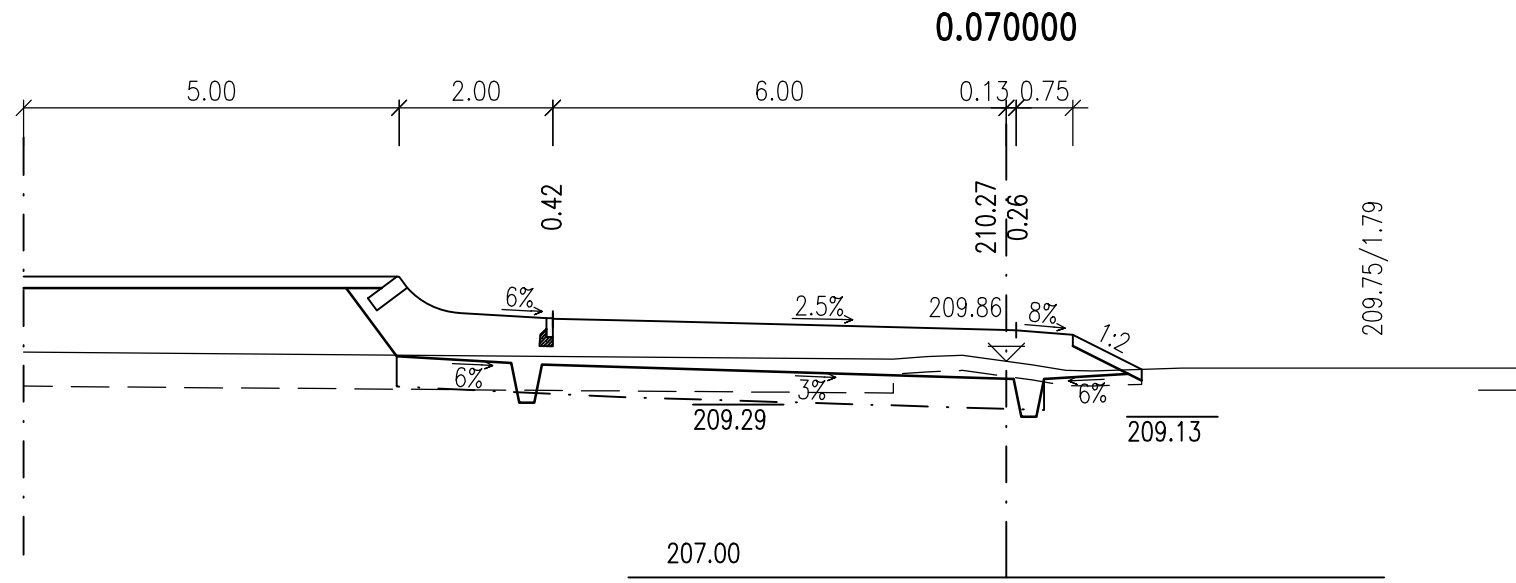




OKRUŽNÍ KŘÍŽOVATKA
(OSA OK_V3)

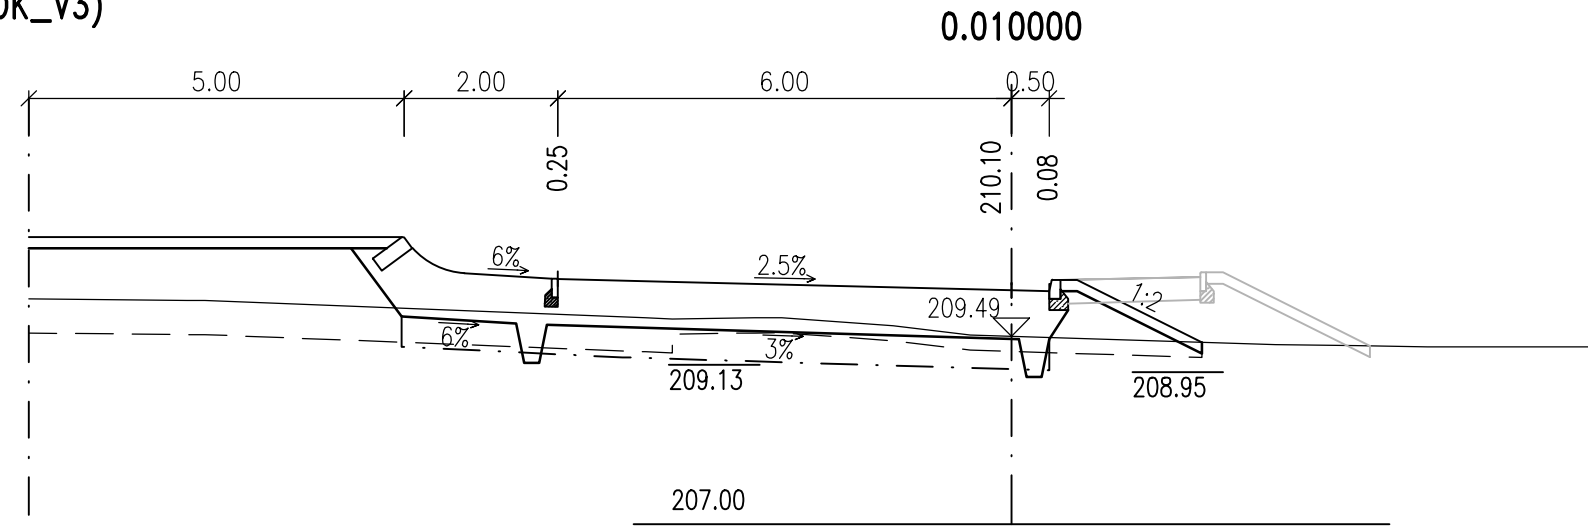



MÍSTNÍ KOMUNIKACE - SMĚR LETY
(OSA MK_V3)

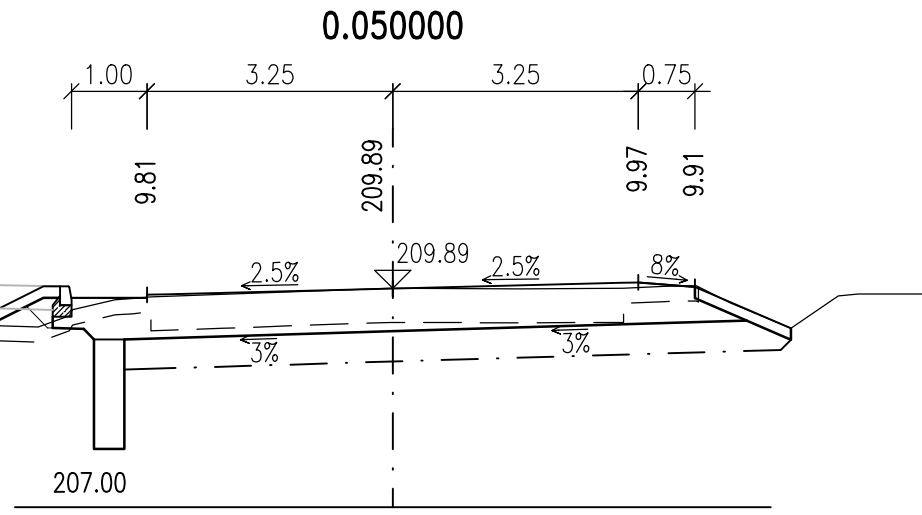







SILNICE II/116 - SMĚR KARLŠTEJN
(OSA 116_V3)

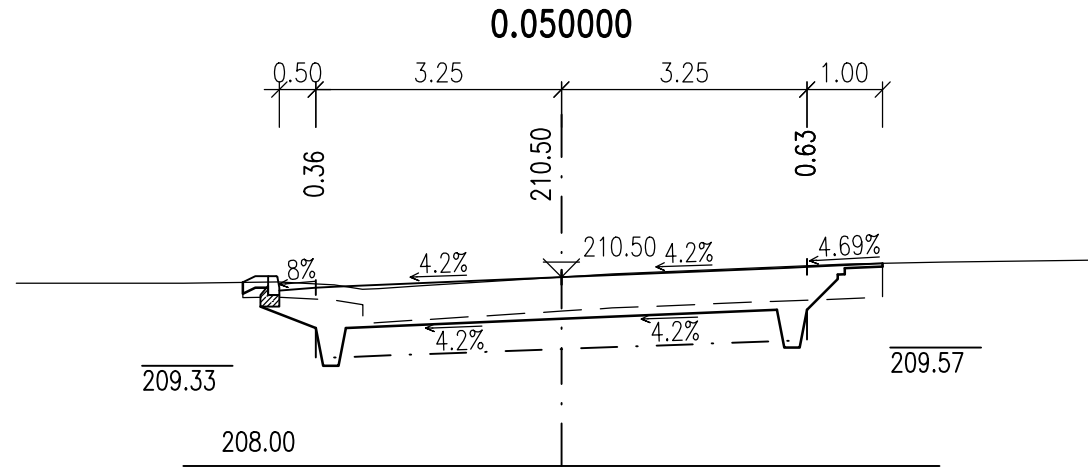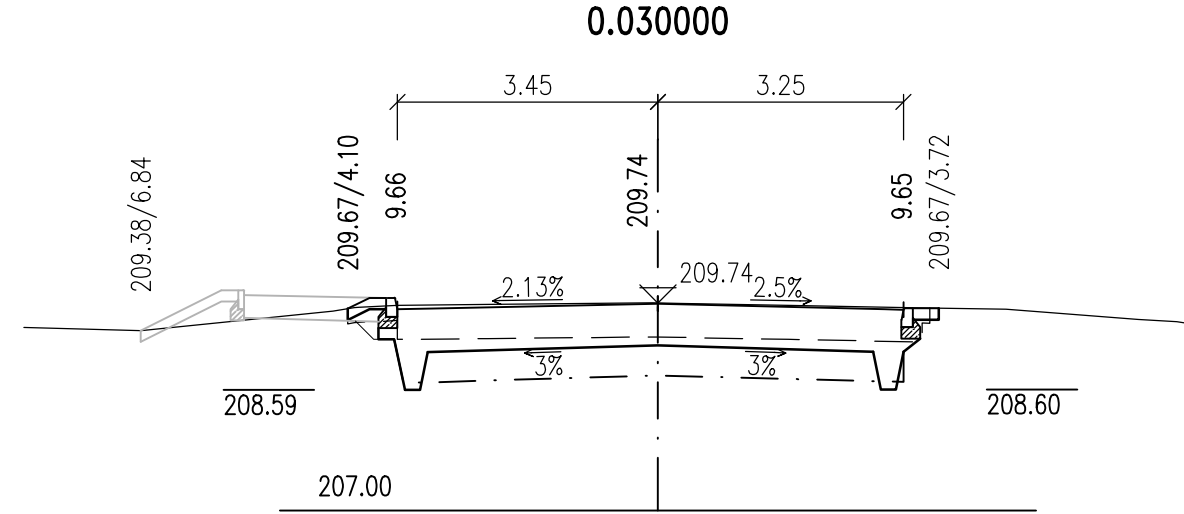

SILNICE II/115 - SMĚR ŘEVNICE
(OSA 115-2V3)

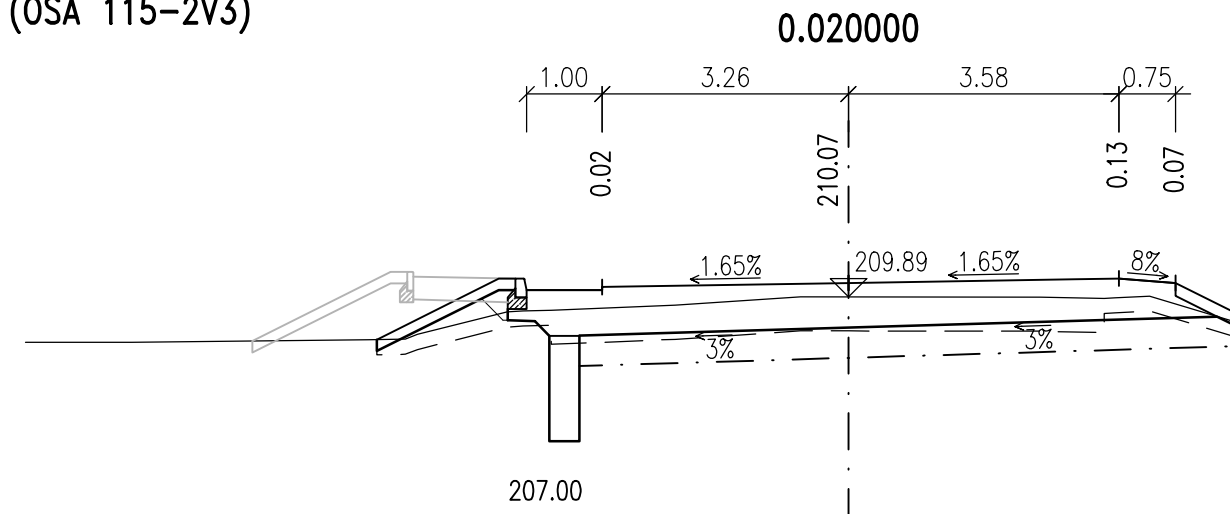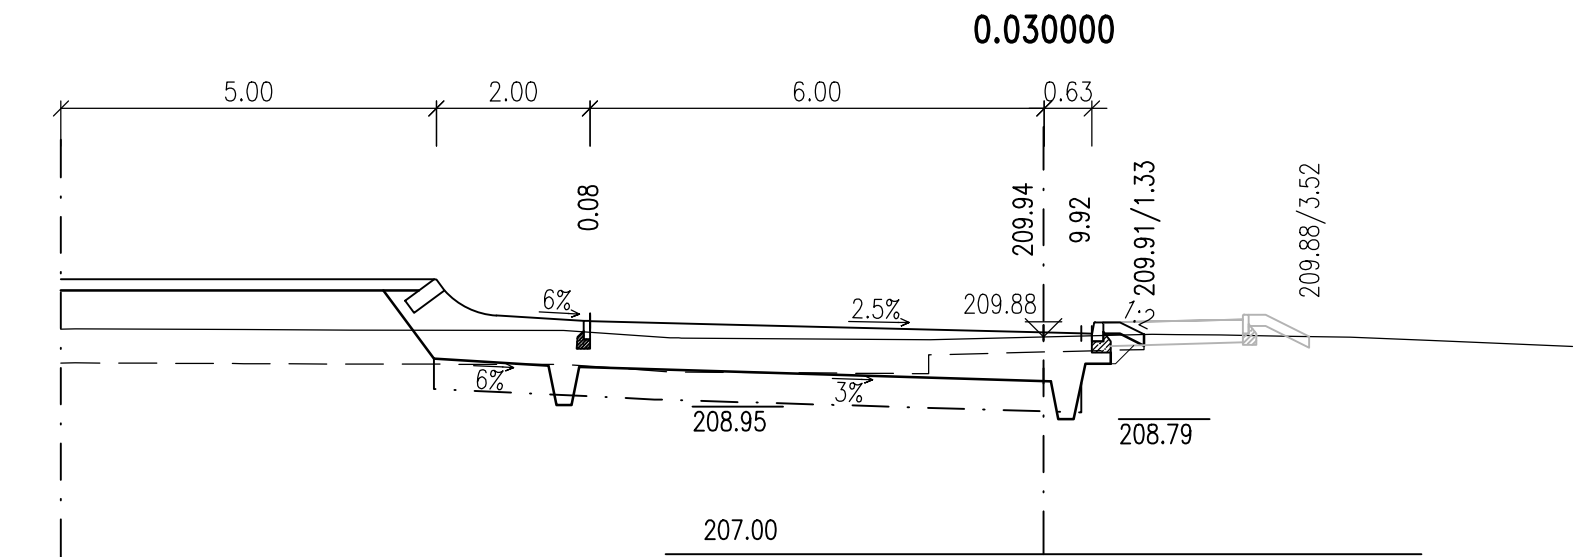

SILNICE II/115 - SMĚR ČERNOŠICE
(OSA 115-1V3)

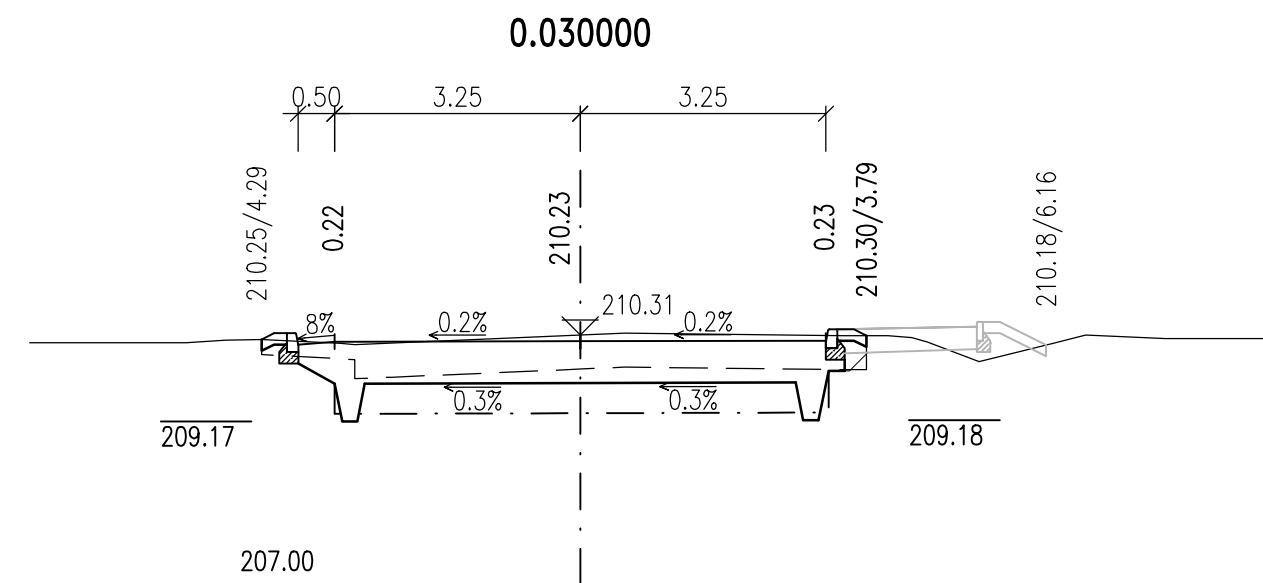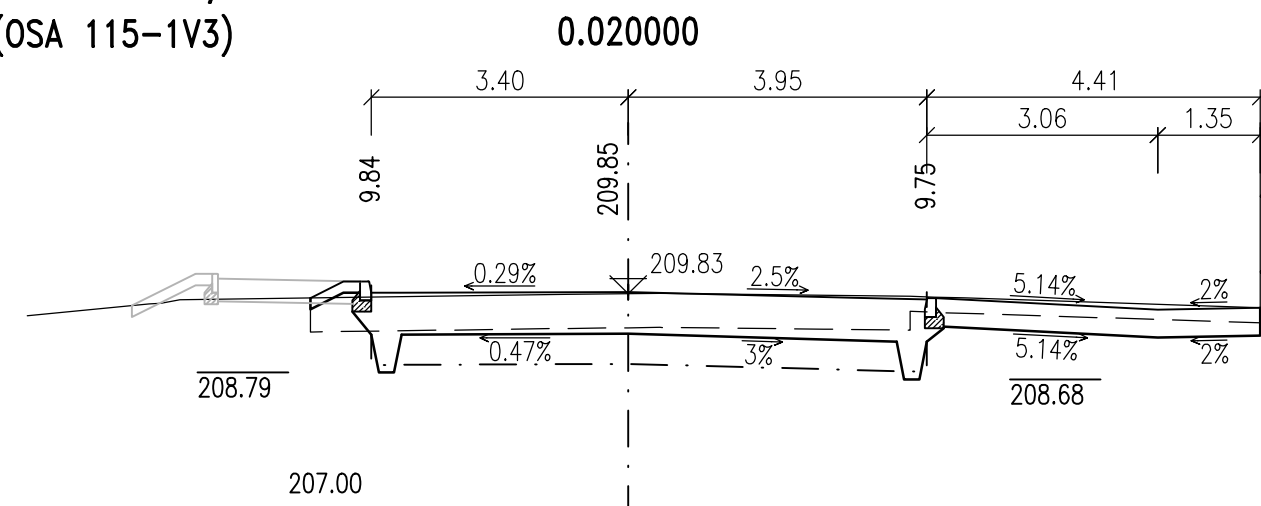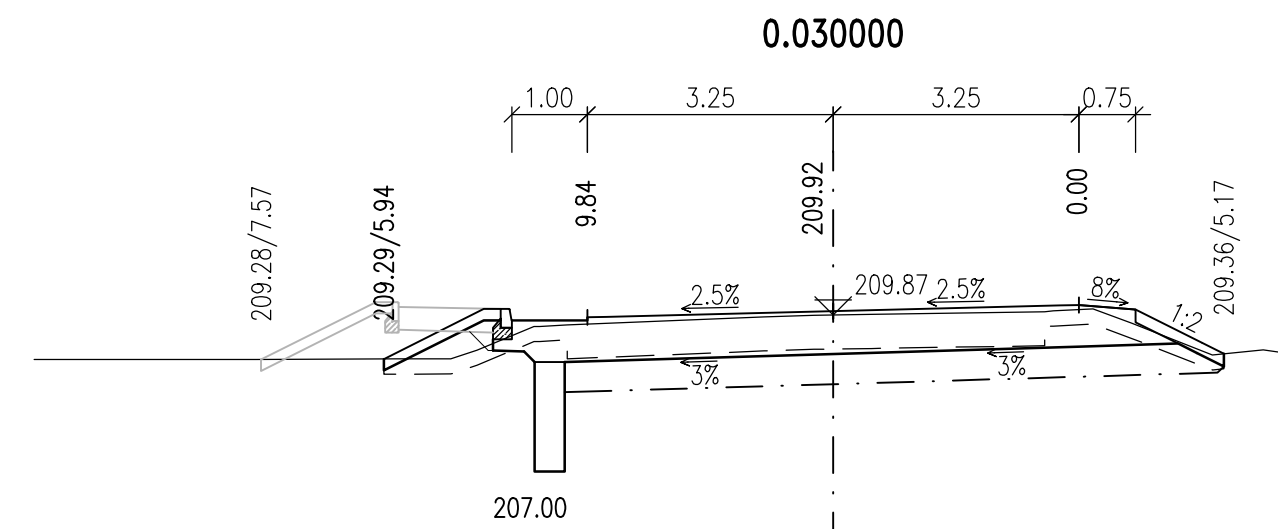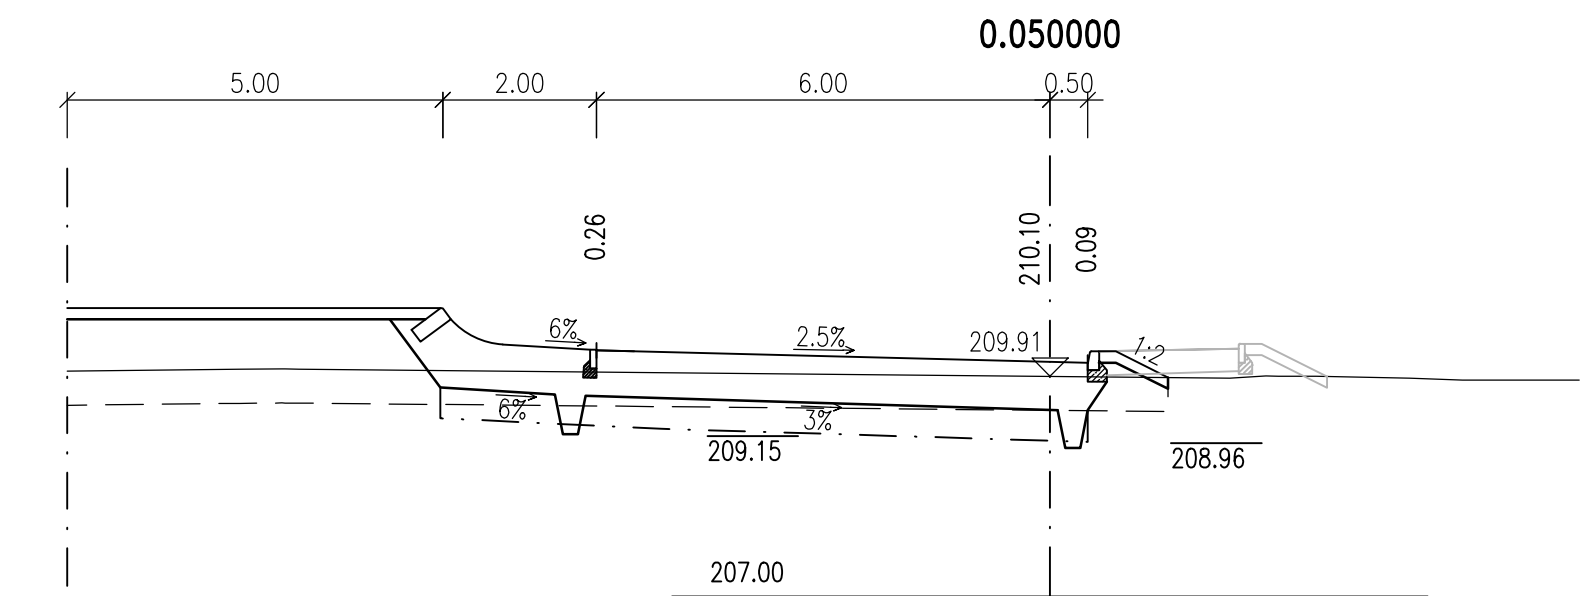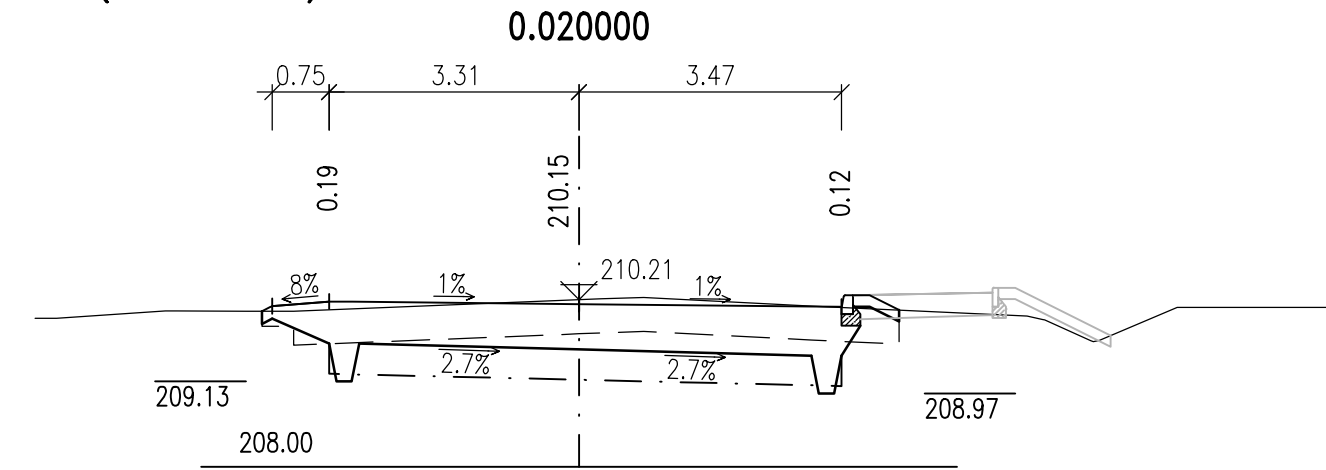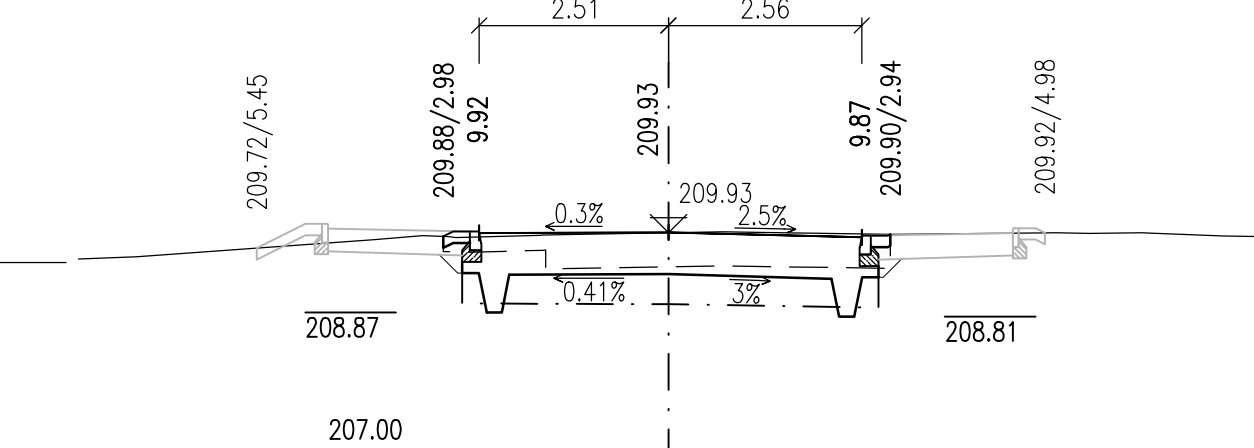

Objednatel: **Obec Lety u Dobřichovic**
Na Návsí 160, Lety, Dobřichovice, 252 29

**Výstavba kruhového objezdu na křížení silnic II/115 a II/116
a rekonstrukce povrchu vozovky silnice II/115 a II/116 v obci Lety**

Souřadnicový systém: S-JTSK		Výškový systém: Bpv	
Číslo zakázky: 11 232 00	HIP: Ing. Miloš NOVÁK 244062640, mno@pontex.cz	Ing. Miloš NOVÁK	
Schválil: Ing. Václav HVÍZDAL	Zodp. projektant: Ing. Miloš NOVÁK 244062640, mno@pontex.cz	Ing. Miloš NOVÁK	
Tech. kontrola: Ing. Petr DRBOHLAV 244062217, pdr@pontex.cz	Vypracoval: Ing. Pavel HRDINA 244062399, phr@pontex.cz	Ing. Pavel HRDINA	

Objednatel: obec Lety	Obec: Lety	Kraj: Středočeský
Akce: VÝSTAVBA KRUHOVÉHO OBJEZDU NA KŘÍŽENÍ SILNIC II/115 A II/116 A REKONSTRUKCE POVRCHU VOZOVKY SIL. II/115 A II/116 V OBCI LETY	Datum: 09/2012	Stupeň: PDPS
Část: C. STAVEBNÍ ČÁST	Souprava: Č. přílohy	
Objekt: SO 101 - OKRUŽNÍ KŘÍŽOVATKA		
Příloha: PŘÍČNÉ ŘEZY 1:100		
		5