



SILNICE II/116  
OBNOVA KRYTU + SANACE KRAJNICE

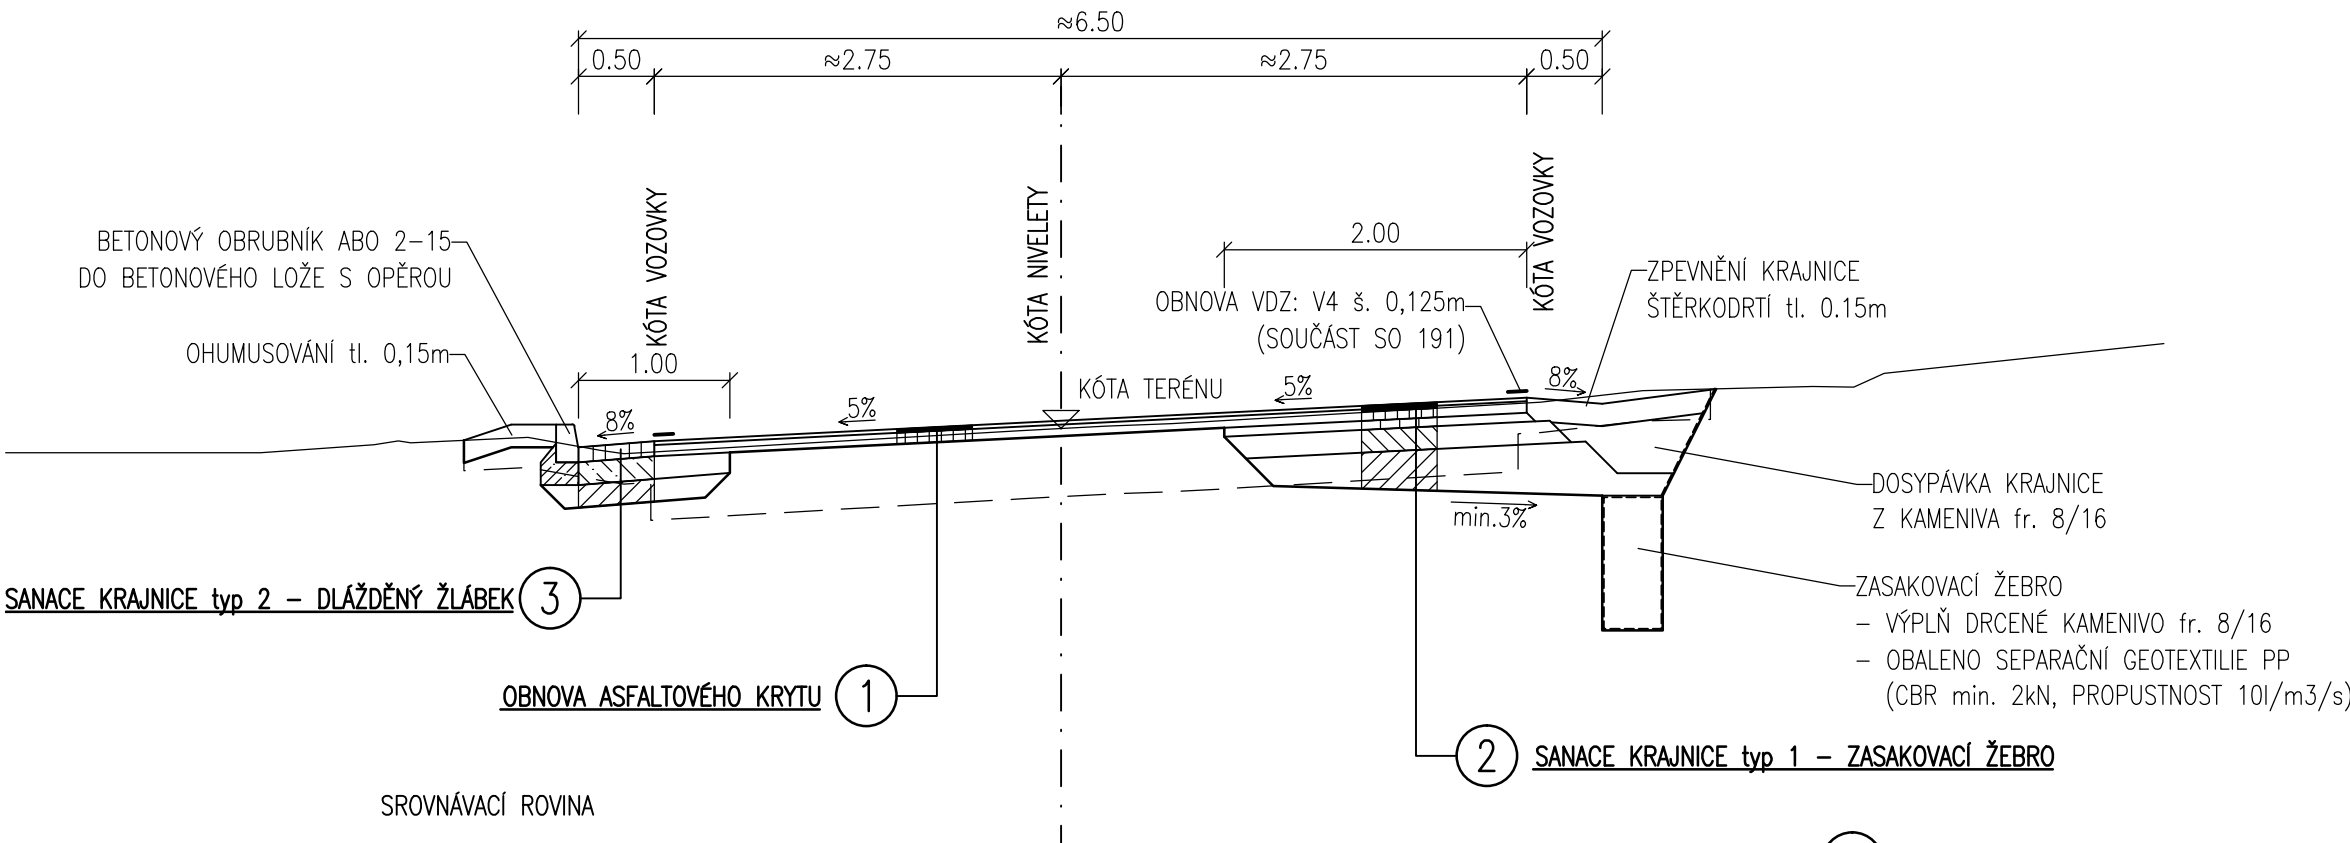

SILNICE II/116  
OBNOVA ASFALTOVÉHO KRYTU

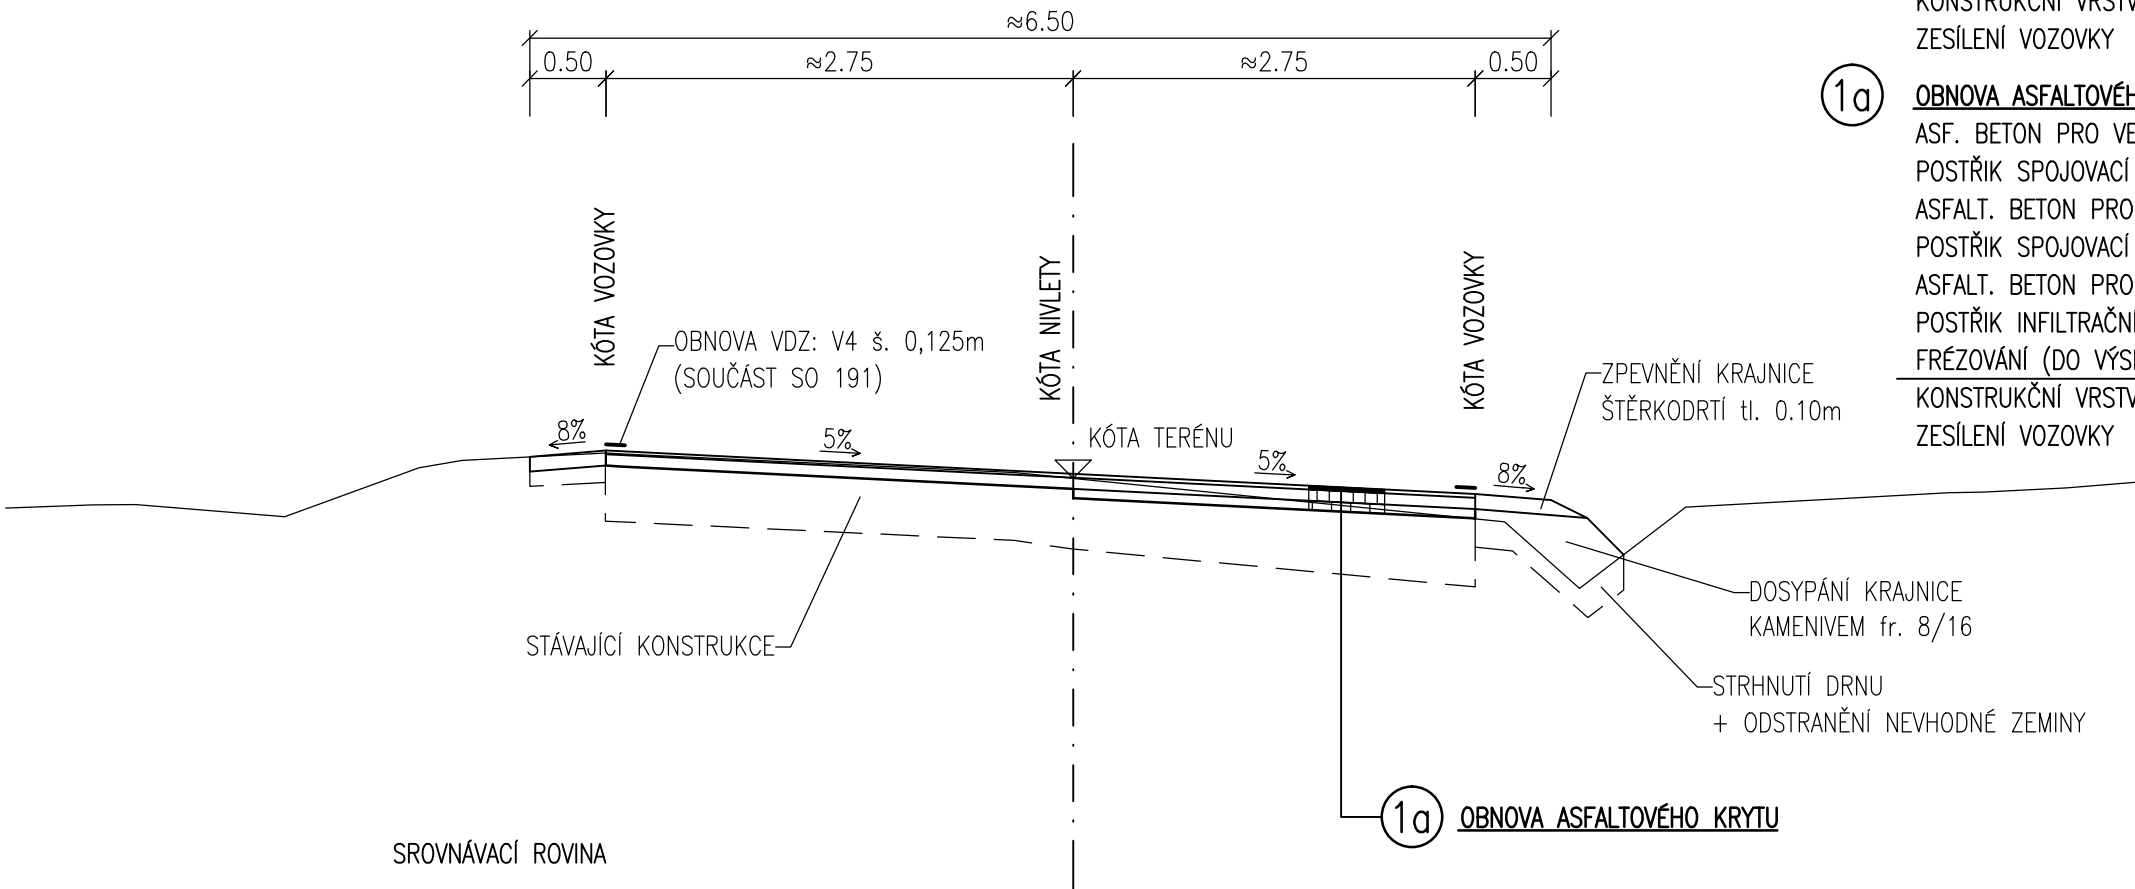

1	<b>OBNOVA ASFALTOVÉHO KRYTU</b>			
	ASF. BETON PRO VELMI TENKÉ VRSTVY	BBTM 8+ B	25 mm	ČSN EN 13108-2
	POSTŘÍK SPOJOVACÍ	PS	0.4 kg/m <sup>2</sup>	ČSN 73 6129
	ASFALT. BETON PRO LOŽNÍ VRSTVY	ACL 22+	75 mm	ČSN EN 13108-1
	POSTŘÍK INFILTRAČNÍ	PI	0.8 kg/m <sup>2</sup>	ČSN 73 6129
	FRÉZOVÁNÍ (DO VÝSLEDNÉHO SKLONU)		Ø -60 mm	
	KONSTRUKČNÍ VRSTVY CELKEM		100 mm	
	ZESÍLENÍ VOZOVKY		Ø +40 mm	

1a	<b>OBNOVA ASFALTOVÉHO KRYTU</b>			
	ASF. BETON PRO VELMI TENKÉ VRSTVY	BBTM 8+ B	25 mm	ČSN EN 13108-2
	POSTŘÍK SPOJOVACÍ	PS	0.4 kg/m <sup>2</sup>	ČSN 73 6129
	ASFALT. BETON PRO LOŽNÍ VRSTVY	ACL 22+	75 mm	ČSN EN 13108-1
	POSTŘÍK SPOJOVACÍ	PS	0.4 kg/m <sup>2</sup>	ČSN 73 6129
	ASFALT. BETON PRO PODKLADNÍ VRSTVY	ACP 16+	60 mm	ČSN EN 13108-1
	POSTŘÍK INFILTRAČNÍ	PI	0.8 kg/m <sup>2</sup>	ČSN 73 6129
	FRÉZOVÁNÍ (DO VÝSLEDNÉHO SKLONU)		Ø -100 mm	
	KONSTRUKČNÍ VRSTVY CELKEM		160 mm	
	ZESÍLENÍ VOZOVKY		Ø +40 mm	

2	<b>SANACE KRAJNICE typ 1 - ZASAKOVACÍ ŽEBRO</b>			
	ASF. BETON PRO VELMI TENKÉ VRSTVY	BBTM 8+ B	25 mm	ČSN EN 13108-2
	POSTŘÍK SPOJOVACÍ	PS	0.4 kg/m <sup>2</sup>	ČSN 73 6129
	ASFALT. BETON PRO LOŽNÍ VRSTVY	ACL 22+	75 mm	ČSN EN 13108-1
	POSTŘÍK SPOJOVACÍ	PS	0.4 kg/m <sup>2</sup>	ČSN 73 6129
	ASFALT. BETON PRO PODKLADNÍ VRSTVY	ACP 16+	60 mm	ČSN EN 13108-1
	POSTŘÍK INFILTRAČNÍ	PI	0.8 kg/m <sup>2</sup>	ČSN 73 6129
	SMĚS STMELENÁ CEMENTEM	SC C8/10	150 mm	ČSN 73 6124
	ŠTĚRKODRTĚ	ŠD	200 mm	ČSN 73 6126
	KONSTRUKCE VOZOVKY CELKEM	min.	510 mm	


3	<b>SANACE KRAJNICE typ 2 - DLAŽDĚNÝ ŽLÁBEK</b>			
	DLAŽBA Z KAMENNÝCH KOSTEK	DL	100 mm	ČSN 73 6131
	BETONOVÉ LOŽE	L	150 mm	ČSN 73 6131
	ŠTĚRKODRTĚ	ŠD	150 mm	ČSN 73 6126
	KONSTRUKCE VOZOVKY CELKEM	min.	400 mm	

Objednatel:

Obec Lety u Dobřichovic

Na Návsí 160, Lety, Dobřichovice, 252 29

Výstavba kruhového objezdu na křížení silnic II/115 a II/116  
a rekonstrukce povrchu vozovky silnice II/115 a II/116 v obci Lety

Souřadnicový systém: S-JTSK		Souřadnicový systém: S-JTSK		
Výškový systém: Bpv		Výškový systém: Bpv		
Číslo zakázky: 11 232 00	HIP: Ing. Miloš NOVÁK	244062640, mno@pontex.cz	Ing. Miloš NOVÁK	
Schválil: Ing. Václav HVÍZDAL	Zodp. projektant: Ing. Miloš NOVÁK	244062640, mno@pontex.cz	Ing. Miloš NOVÁK	
Tech. kontrola: Ing. Petr DRBOHLAV	Vypracoval: Ing. Pavel HRDINA	244062217, pdr@pontex.cz	244062399, phr@pontex.cz	Praha 4, Bežová 1658, 147 14 tel: +420 244062215 fax: +420 244441038

Objednatel:	obec Lety	Obec:	Lety	Kraj:	Středočeský
Akce:	VÝSTAVBA KRUHOVÉHO OBJEZDU NA KŘÍŽENÍ SILNIC II/115 A II/116 A REKONSTRUKCE POVRCHU VOZOVKY SIL. II/115 A II/116 V OBCI LETY			Datum	Stupeň
Část:	C. STAVEBNÍ ČÁST			09/2012	PDPS
Objekt:	SO 116 – OBNOVA AŠF. SOUVRSTVÍ SIL. II/116			Souprava	Č. přílohy
Příloha:	VZOROVÉ PŘÍČNÉ ŘEZY 1:50				4