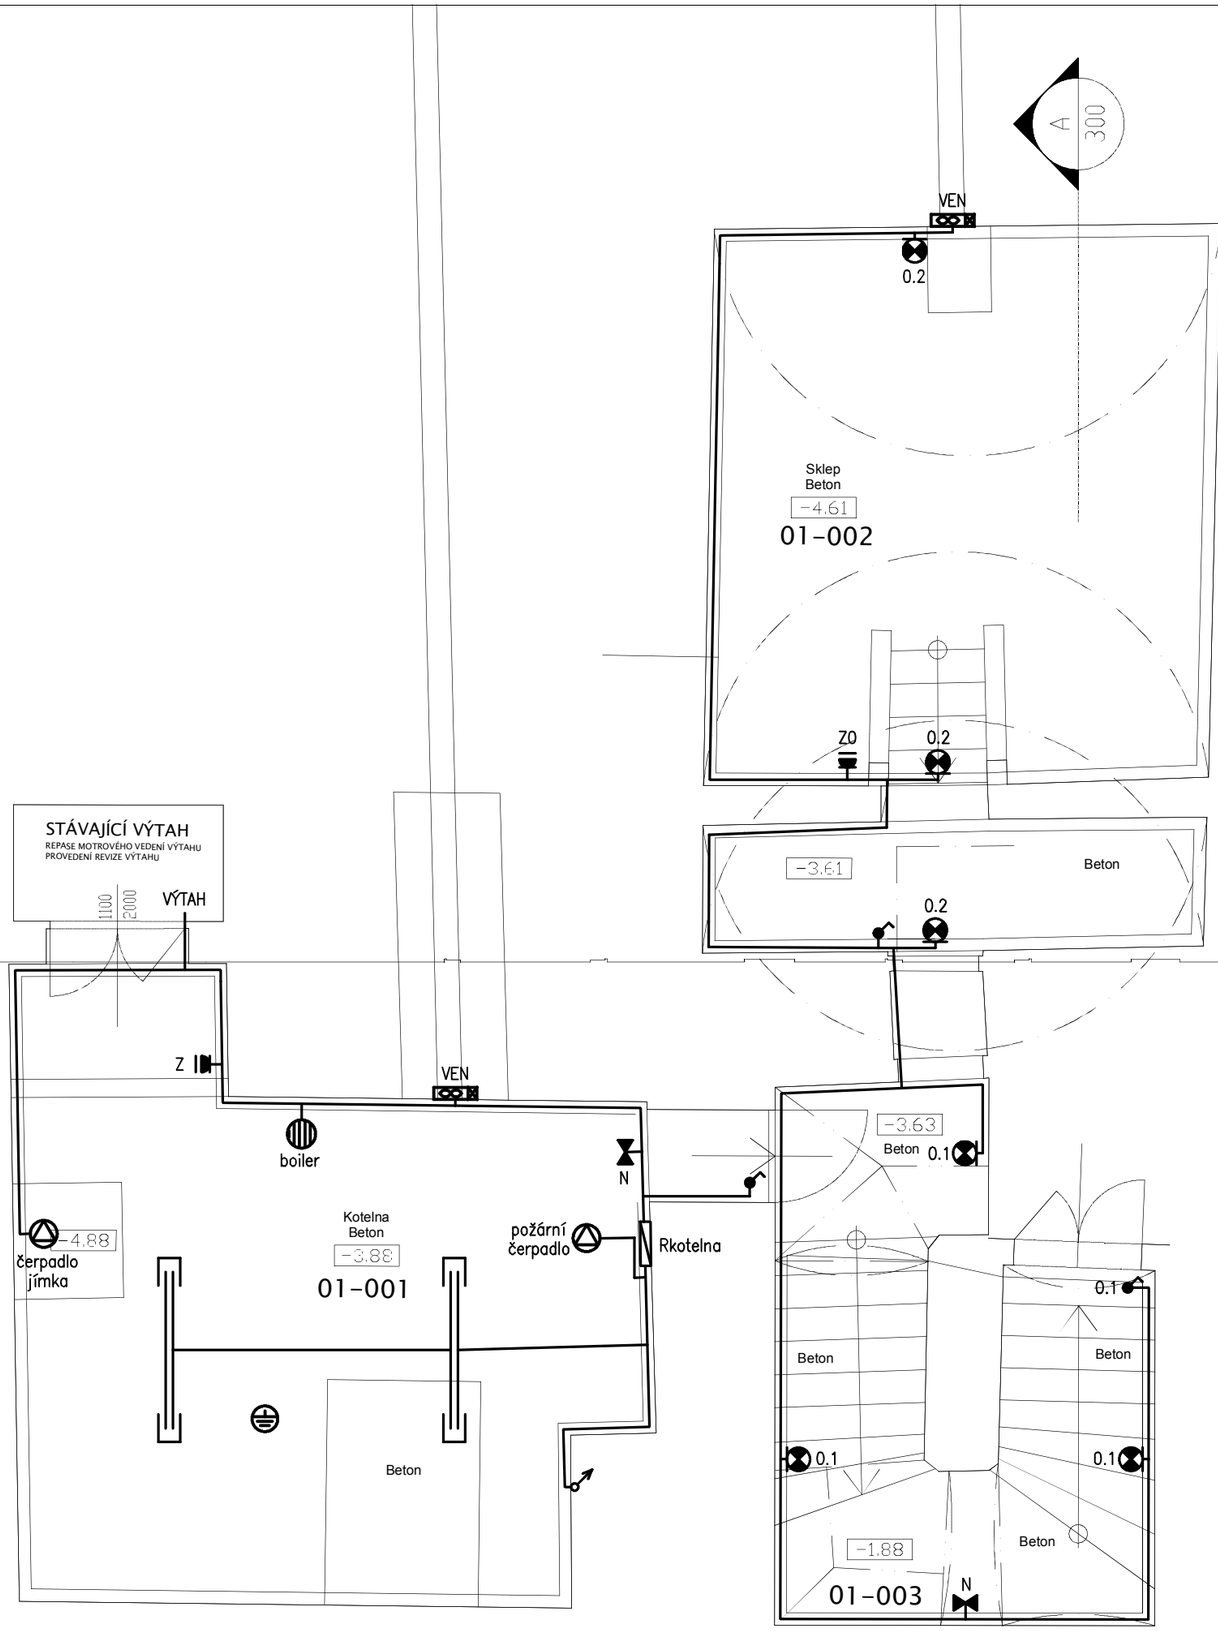

RAZÍTKO :

PARÉ :

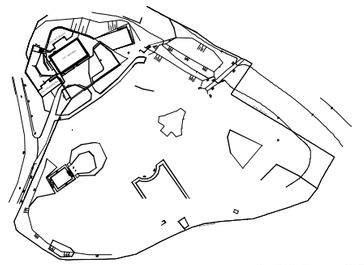

NÁZEV AKCE :

±0.000 = 275,91 m n. m. (BpV)

Památník národního odboje v Panenských Břežanech

OBJEDNATEL :	Středočeský kraj, Zborovská 81/11, 150 21 Praha 5
INVESTOR:	Středočeský kraj, Zborovská 81/11, 150 21 Praha 5
ZPRACOVATEL DOKUMENTACE :	SUPRELA s.r.o., Bělehradská 1334/35, 120 00 Praha Vinohrady
STUPEŇ :	PROJEKT PRO PROVEDENÍ STAVBY
ZODPOV. PROJEKTANT ČÁSTI :	Ing. Pavel Znamenáček tel : (+420) 776 267 165
VYPRACOVAL :	Bohdan Sobotka, DiS. tel : (+420) 777 589 986

RAZÍTKO :	DATUM : 9 - 2013	NÁZEV OBJEKTU : SO.01 - stavební úprava budovy zámku NÁZEV VÝKRESU : PŮDORYS 1.PP - ELEKTROINSTALACE						
	MĚŘÍTKO :	1:50	INDEX :	030	DPS	0101	EL	F-01-06 02