Legenda:

EZS — ústředna EZS
HDS — rozvaděč hlavní domovní skříň
silnoproudé kabely
slaboproudé kabely

Přehledové schéma

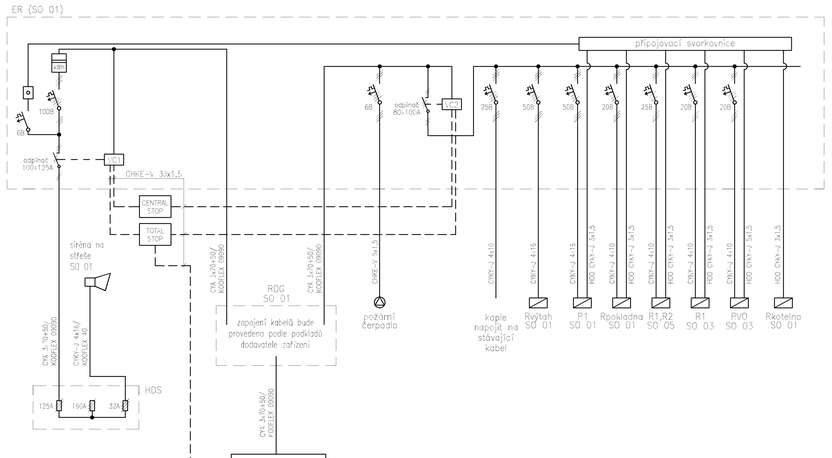

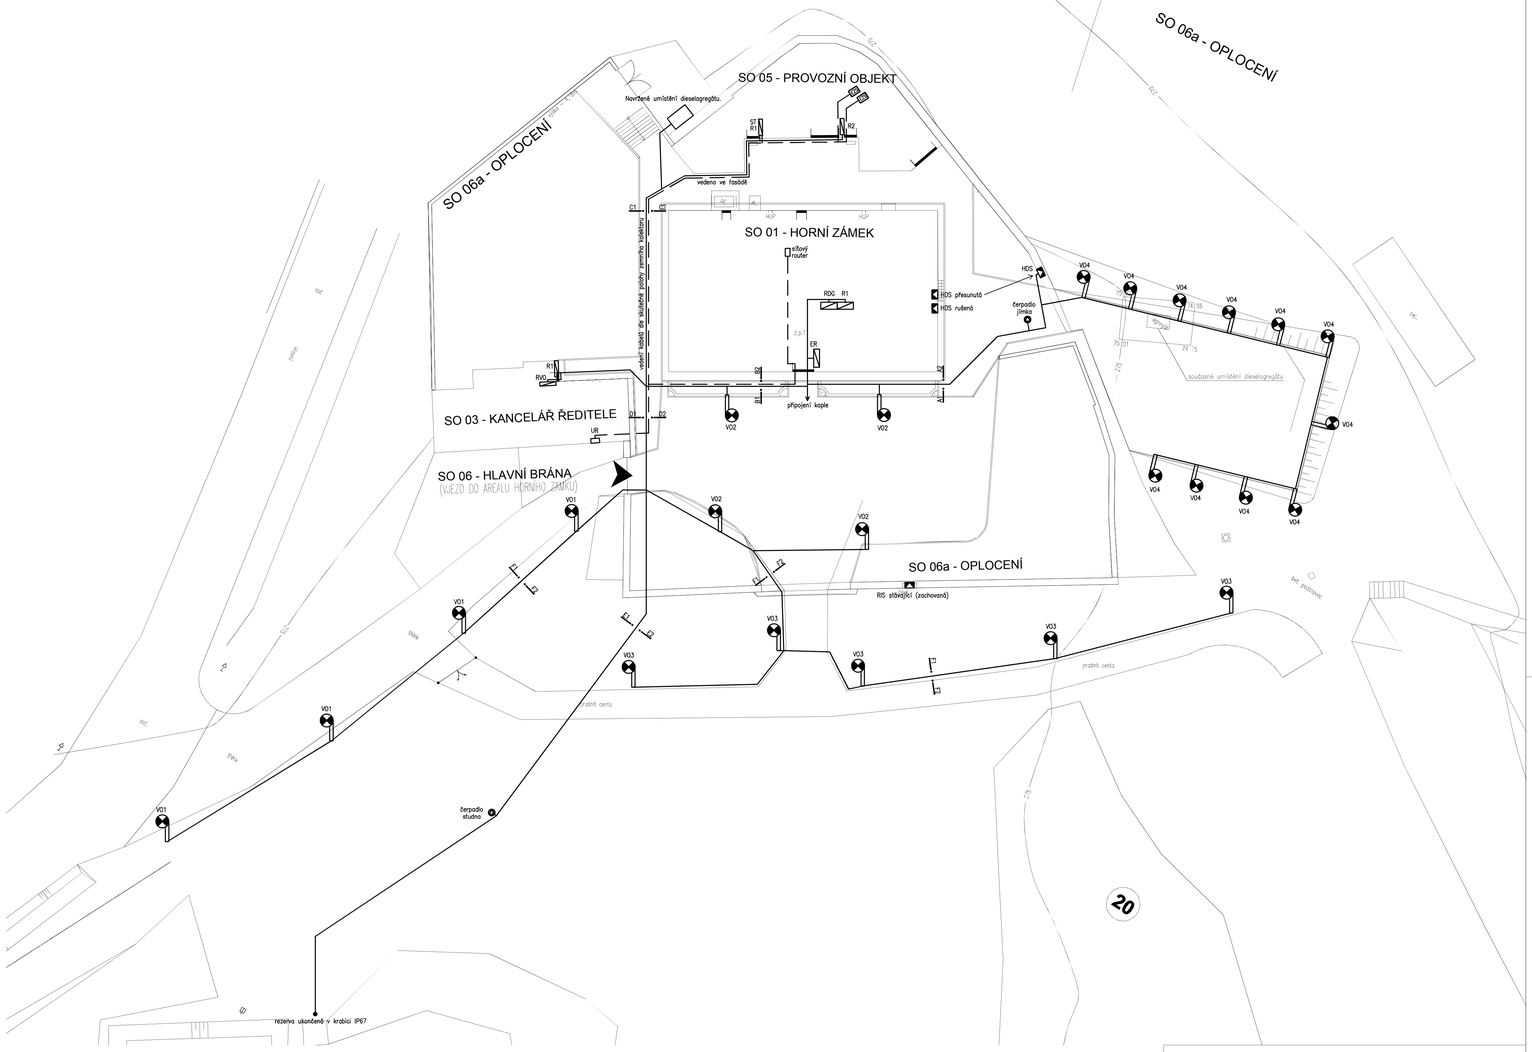

A1 – A2

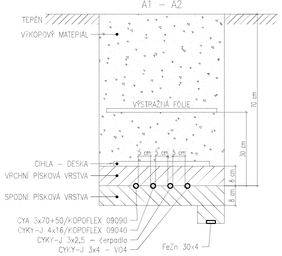

B1 – B2

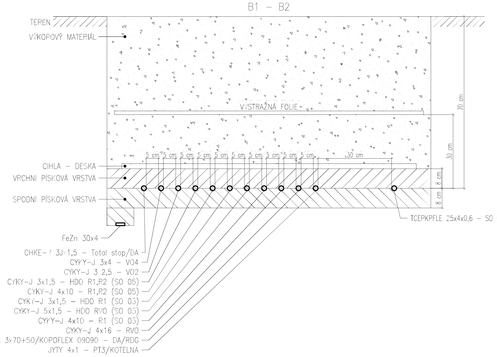

C1 – C2

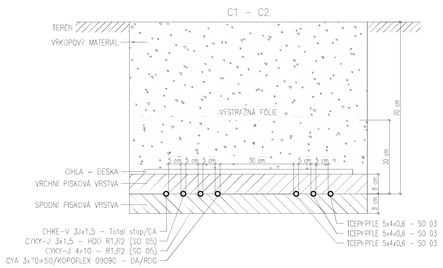

D1 – D2

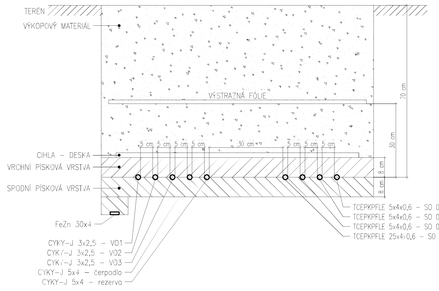

E1 – E2

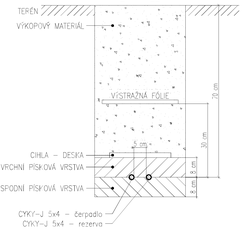

F1 – F2

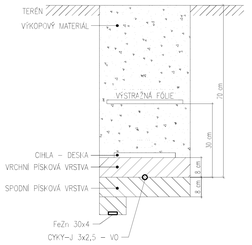

RAŽTKO :

PARÉ :

NÁZEV AKCE :

±0.000 = 275,91 m n. m. (BpV)

Památník národního odboje v Panenských Břežanech

OBJEDNATEL :	Středočeský kraj, Zborovská 81/11, 150 21 Praha 5
INVESTOR:	Středočeský kraj, Zborovská 81/11, 150 21 Praha 5
ZPRACOVATEL DOKUMENTACE :	SUPRELA s.r.o., Bělehradská 1334/35, 120 00 Praha Vinohrady
STUPEŇ :	PROJEKT PRO PROVEDENÍ STAVBY
ZODPOV. PROJEKTANT ČÁSTI :	Ing. Pavel Znamenáček tel : (+420) 776 267 165
VYPRACOVAL :	Bohdan Sobotka, DiS. tel : (+420) 777 589 986
RAŽTKO :	DATUM : 9 - 2013
	NÁZEV OBJEKTU : SO.05 - provozní objekt
	NÁZEV VÝKRESU: SITUACE - ELEKTROINSTALACE
	MĚŘÍTKO : 1:200 INDEX : 030 DPS 0105 LV F-05-07 01