

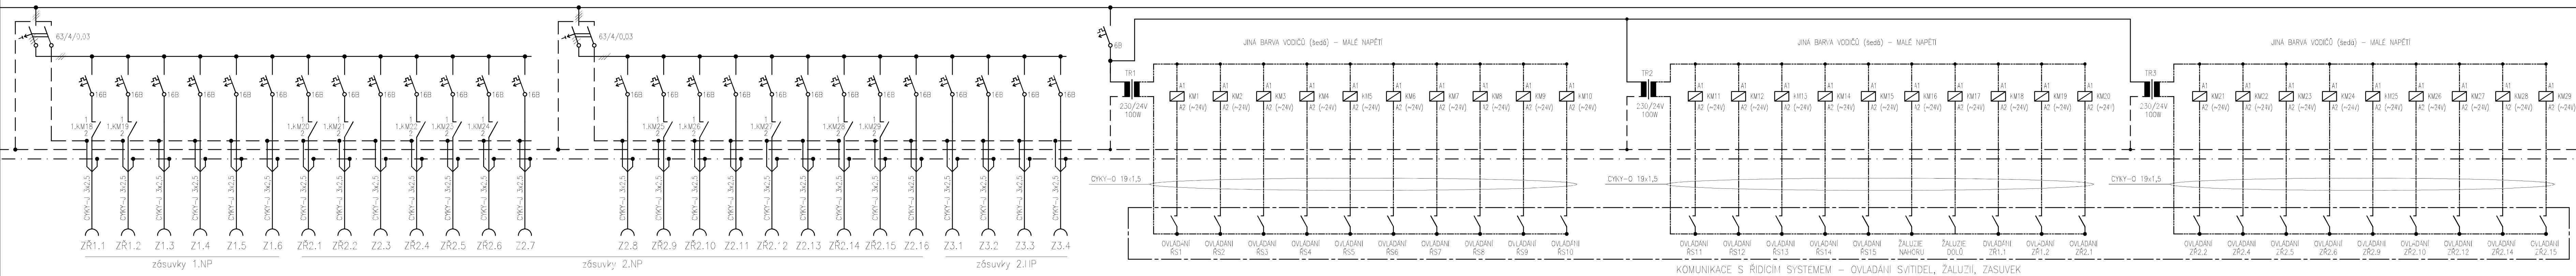



R1

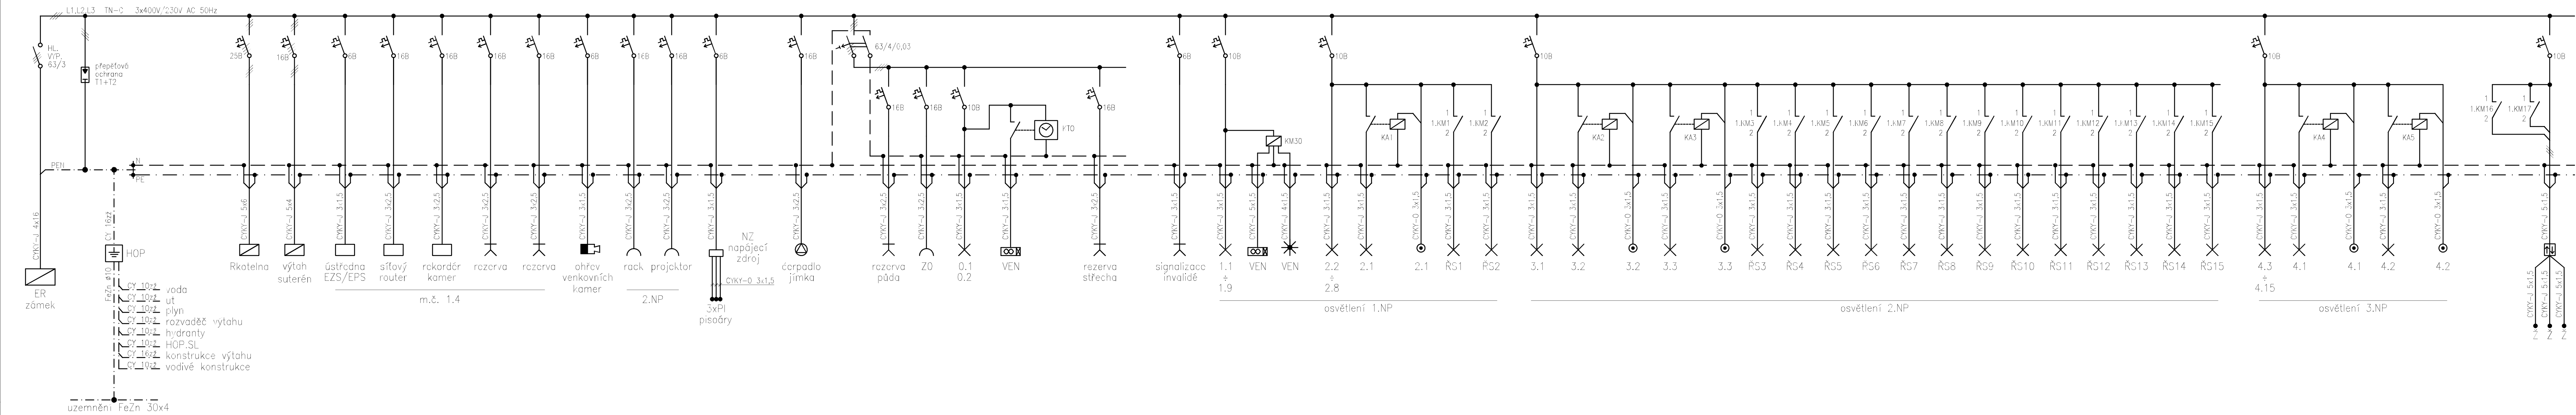

Rpkladna

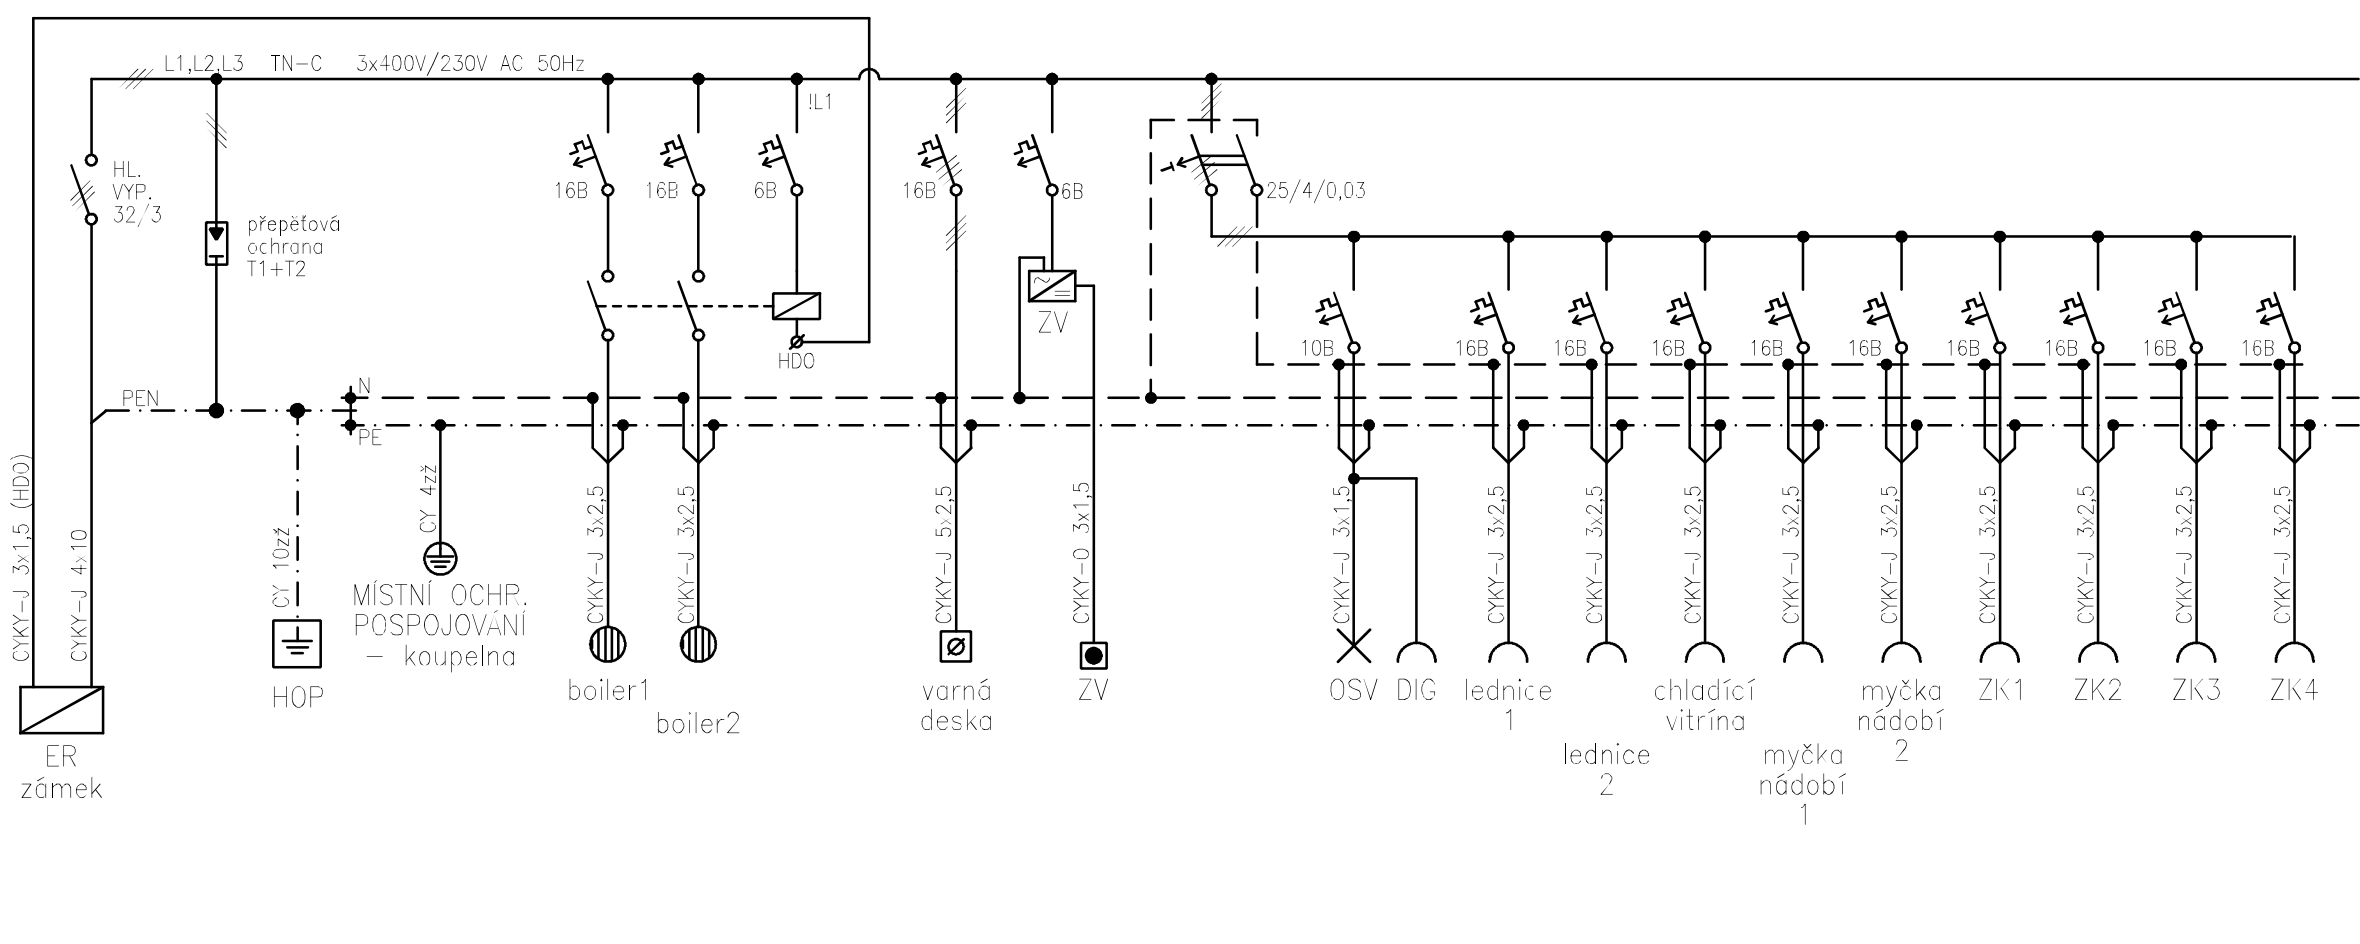

Rkotelna

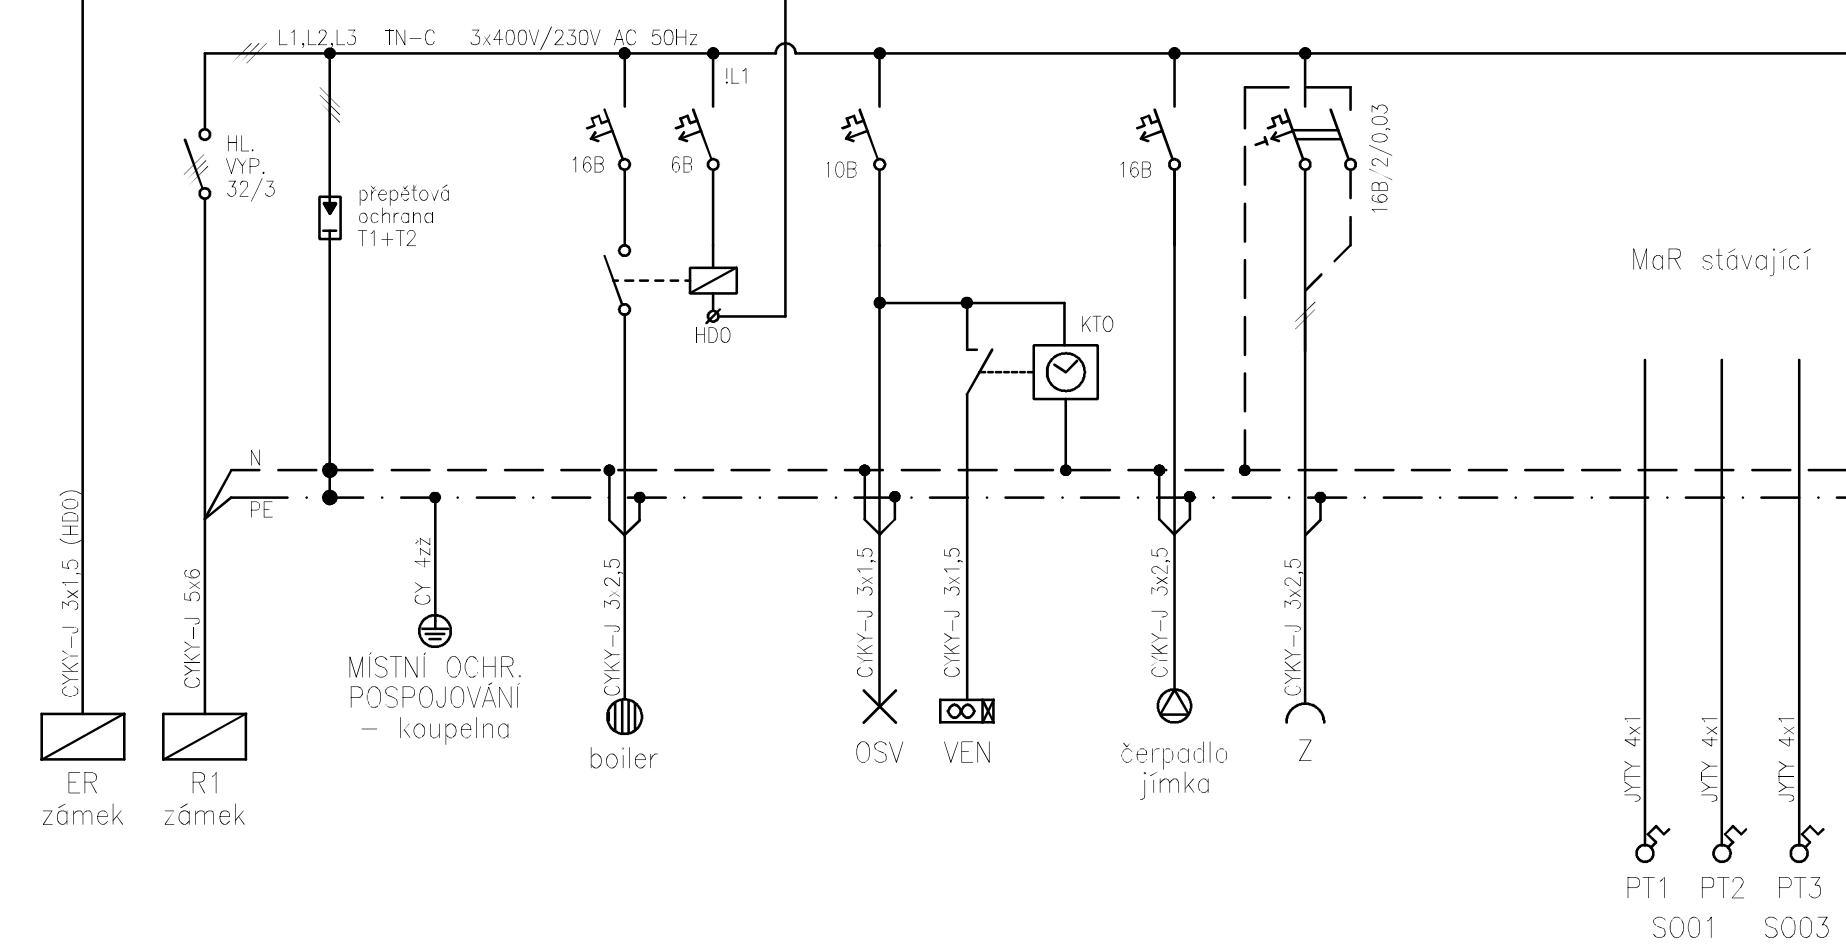

RAZÍTKO :

PARÉ :

NÁZEV AKCE :

±0.000 = 275,91 m n. m. (BpV)

Památník národního odboje v Panenských Břežanech

OBJEDNATEL : Středočeský kraj, Zborovská 81/11, 150 21 Praha 5

INVESTOR : Středočeský kraj, Zborovská 81/11, 150 21 Praha 5

ZPRACOVATEL DOKUMENTACE : SUPRELA s.r.o., Bělehradská 1334/35, 120 00 Praha Vinohrady

STUPEŇ : PROJEKT PRO PROVEDENÍ STAVBY

ZODPOV. PROJEKTANT ČÁSTI : Ing. Pavel Znamenáček tel. : (+420) 776 267 165

VYPRACOVAL : Bohdan Sobotka, DiS tel. : (+420) 777 589 986

RAZÍTKO :

DATUM : 9 - 2013

NÁZEV OBJEKTU : SO.01 - slavební úprava budovy zámku

NÁZEV VÝKRESU : SCHÉMATA - ELEKTROINSTALACE

MĚŘÍTKO : - - - INDEX : 030 DPS 0101 EL F-01-06 06