
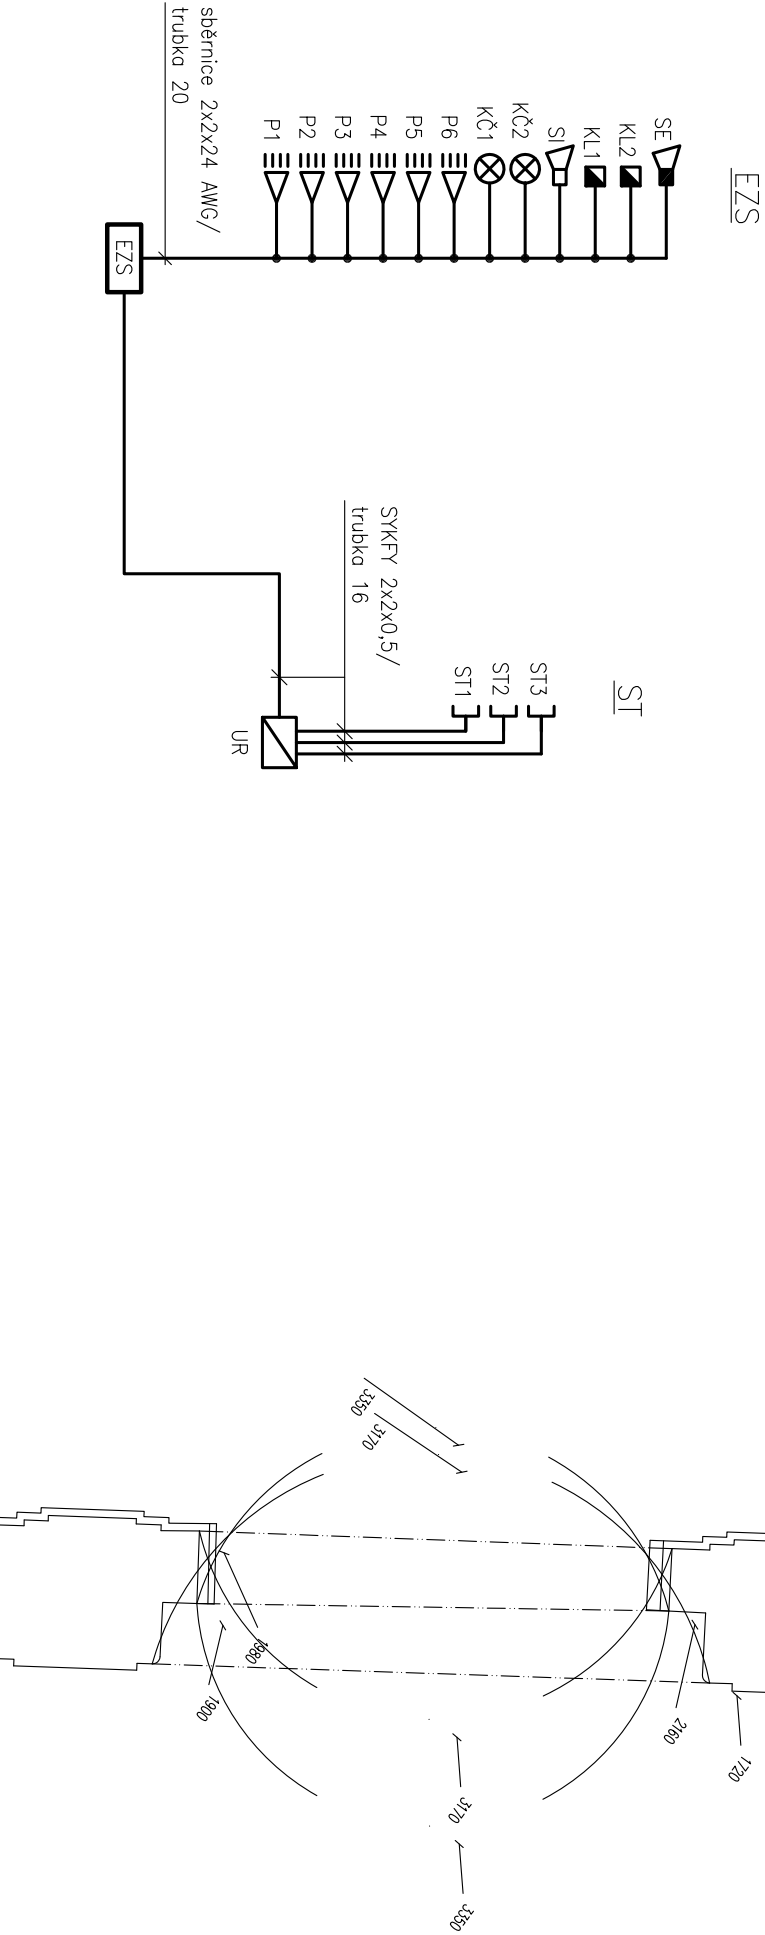
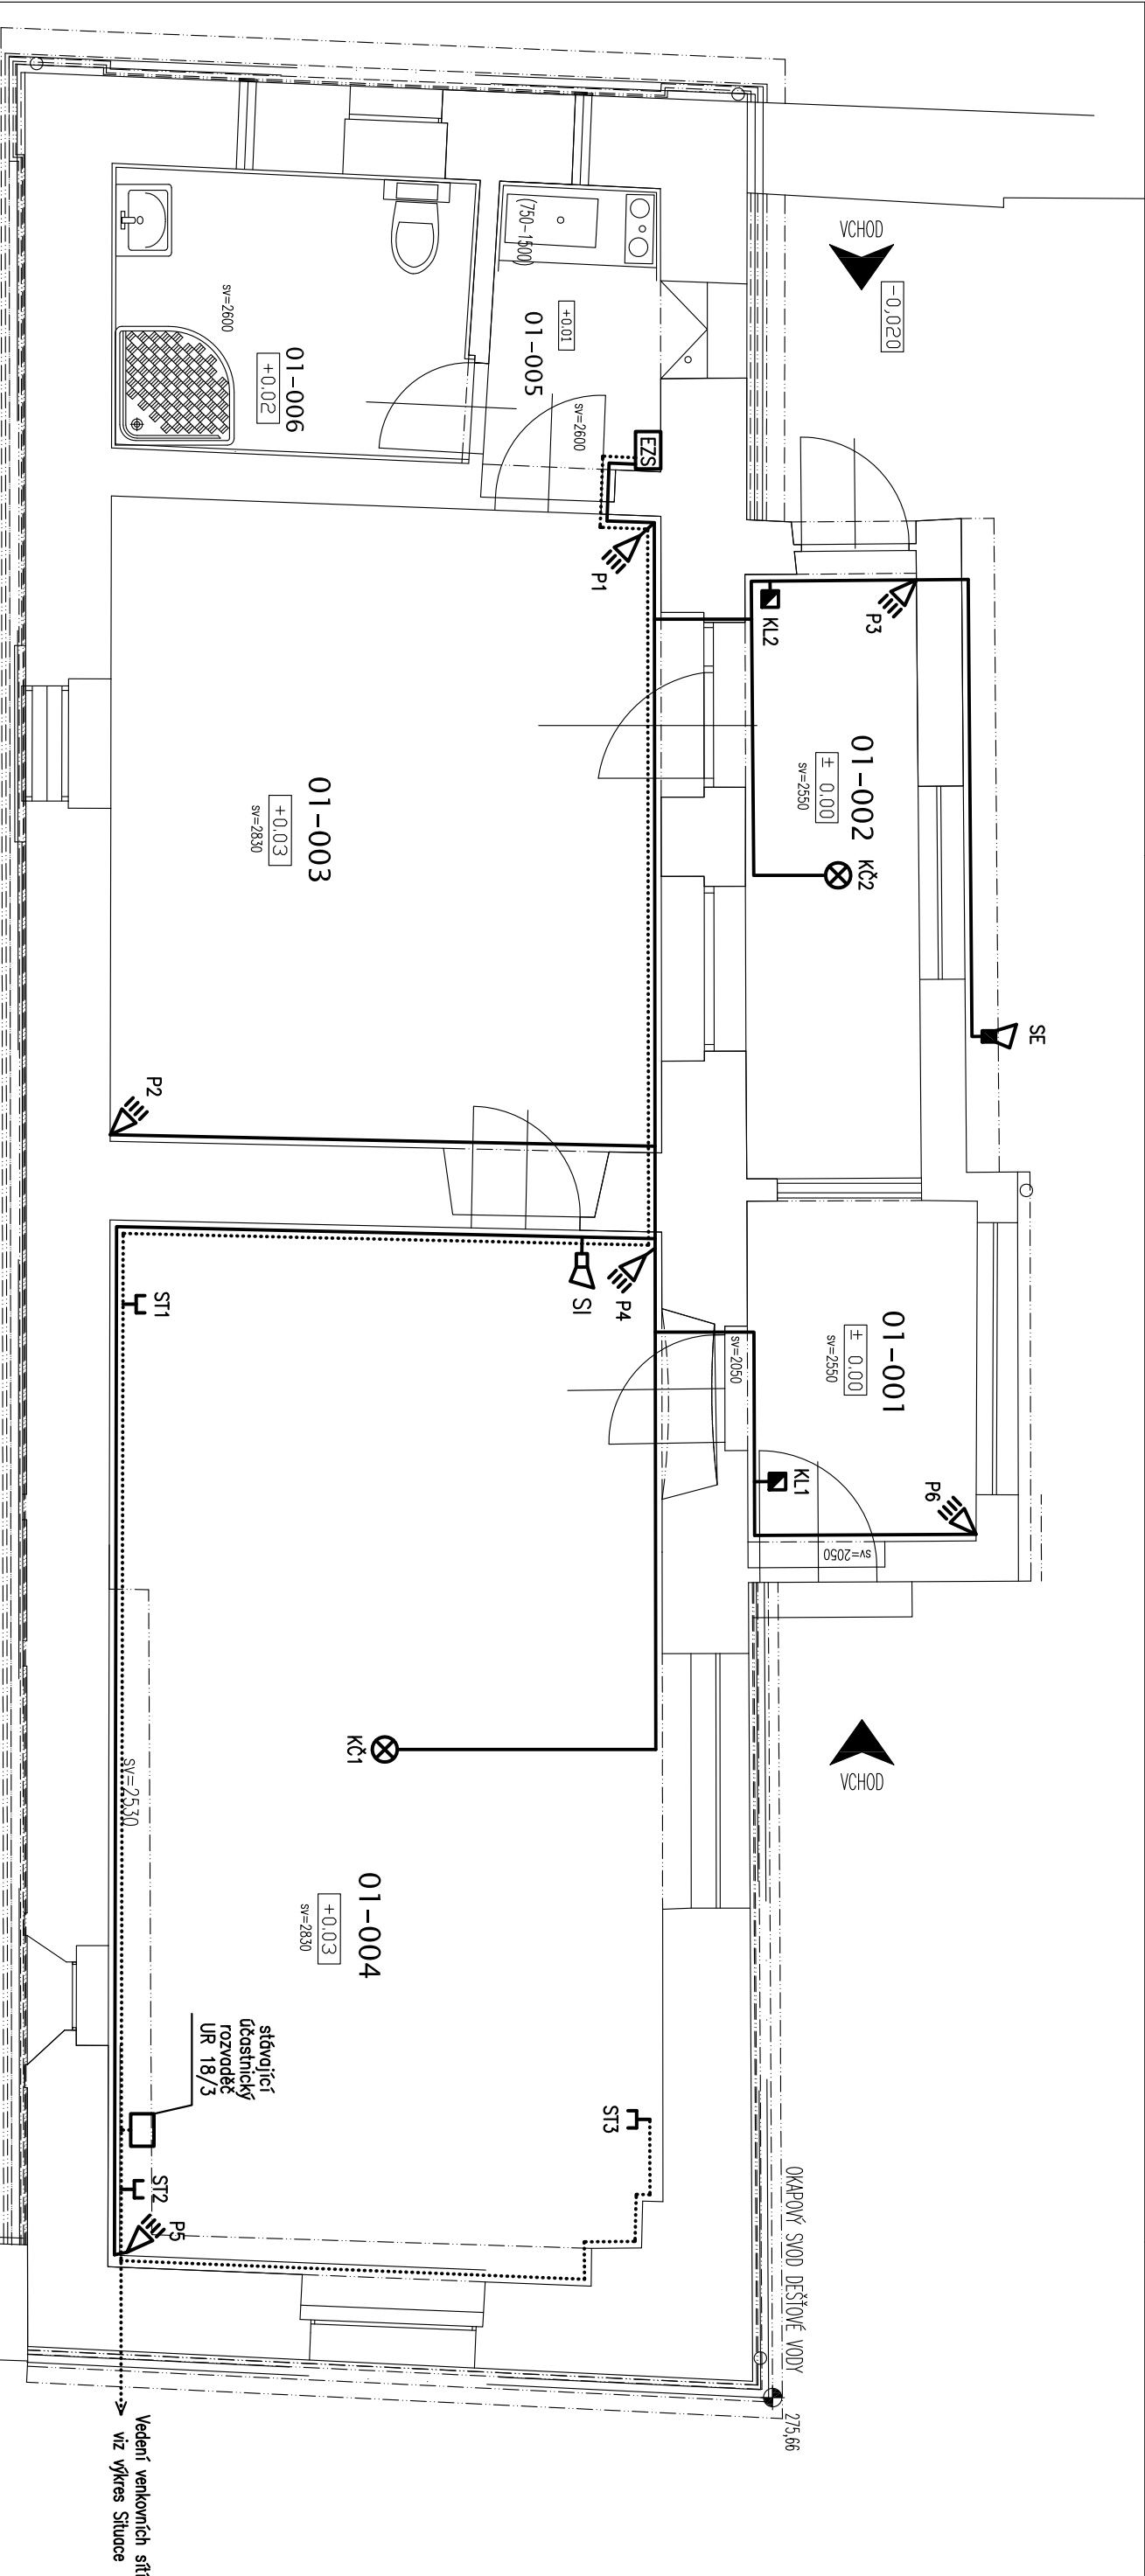



- Legenda:
- P ≡ ≡ senzor pohybu a tříštění skla
 - KČ ⊗ koutové čidlo
 - KL ◼ ovládací klávesnice
 - S ≡ ≡ vnitřní sířena
 - SE ≡ ≡ venkovní sířena
 - K ◼ vnitřní IR kamera
 - VK ◼ venkovní IR kamera
 - KR • rezerva pro připojení kamery, ukončená v krabici
 - DT J- datová zásuvka 2xRJ45
 - ⒶP bezdrátový access point
 - VIR • připojení vřtrny – rezerva v krabici
 - VT >+ vývod pro připojení vřtrny

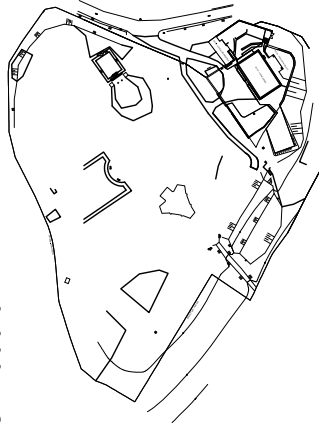

PŘEDTVO :		PŘEDTVO :	
NÁZEV AKCE :			
±0.000 = 275,91 m n. m. (BpV)			
OBJEDNATEL :		Středočeský kraj, Zborovská 81/111, 150 21 Praha 5	
INVESTOR :		Středočeský kraj, Zborovská 81/111, 150 21 Praha 5	
ZPRACOVATEL DOKUMENTACE :		SUPRELA s.r.o., Bělehradská 1334/35, 120 00 Praha Vinohrady	
STUPEŇ :		PROJEKT PRO PROVEDENÍ STAVBY	
ZODPOV. PROJEKTANT ČÁSTI :		Ing. Pavel Znamenáček	
VYPRACOVAL :		Borhan Sobotka, DIS.	
TEL :		(+420) 776 267 165	
TEL :		(+420) 777 589 986	
PŘEDTVO :		NÁZEV OBJEKTU :	
9 - 2013		SO.03 - kancelář ředitelů	
MĚŘÍTKO :		NÁZEV VÝKRESU :	
1:50		PUDORYS + SCHÉMATÁ - ELEKTROINSTALACE	
INDEX :		DPS	
030		0101	
LV		F-03-07	
02			