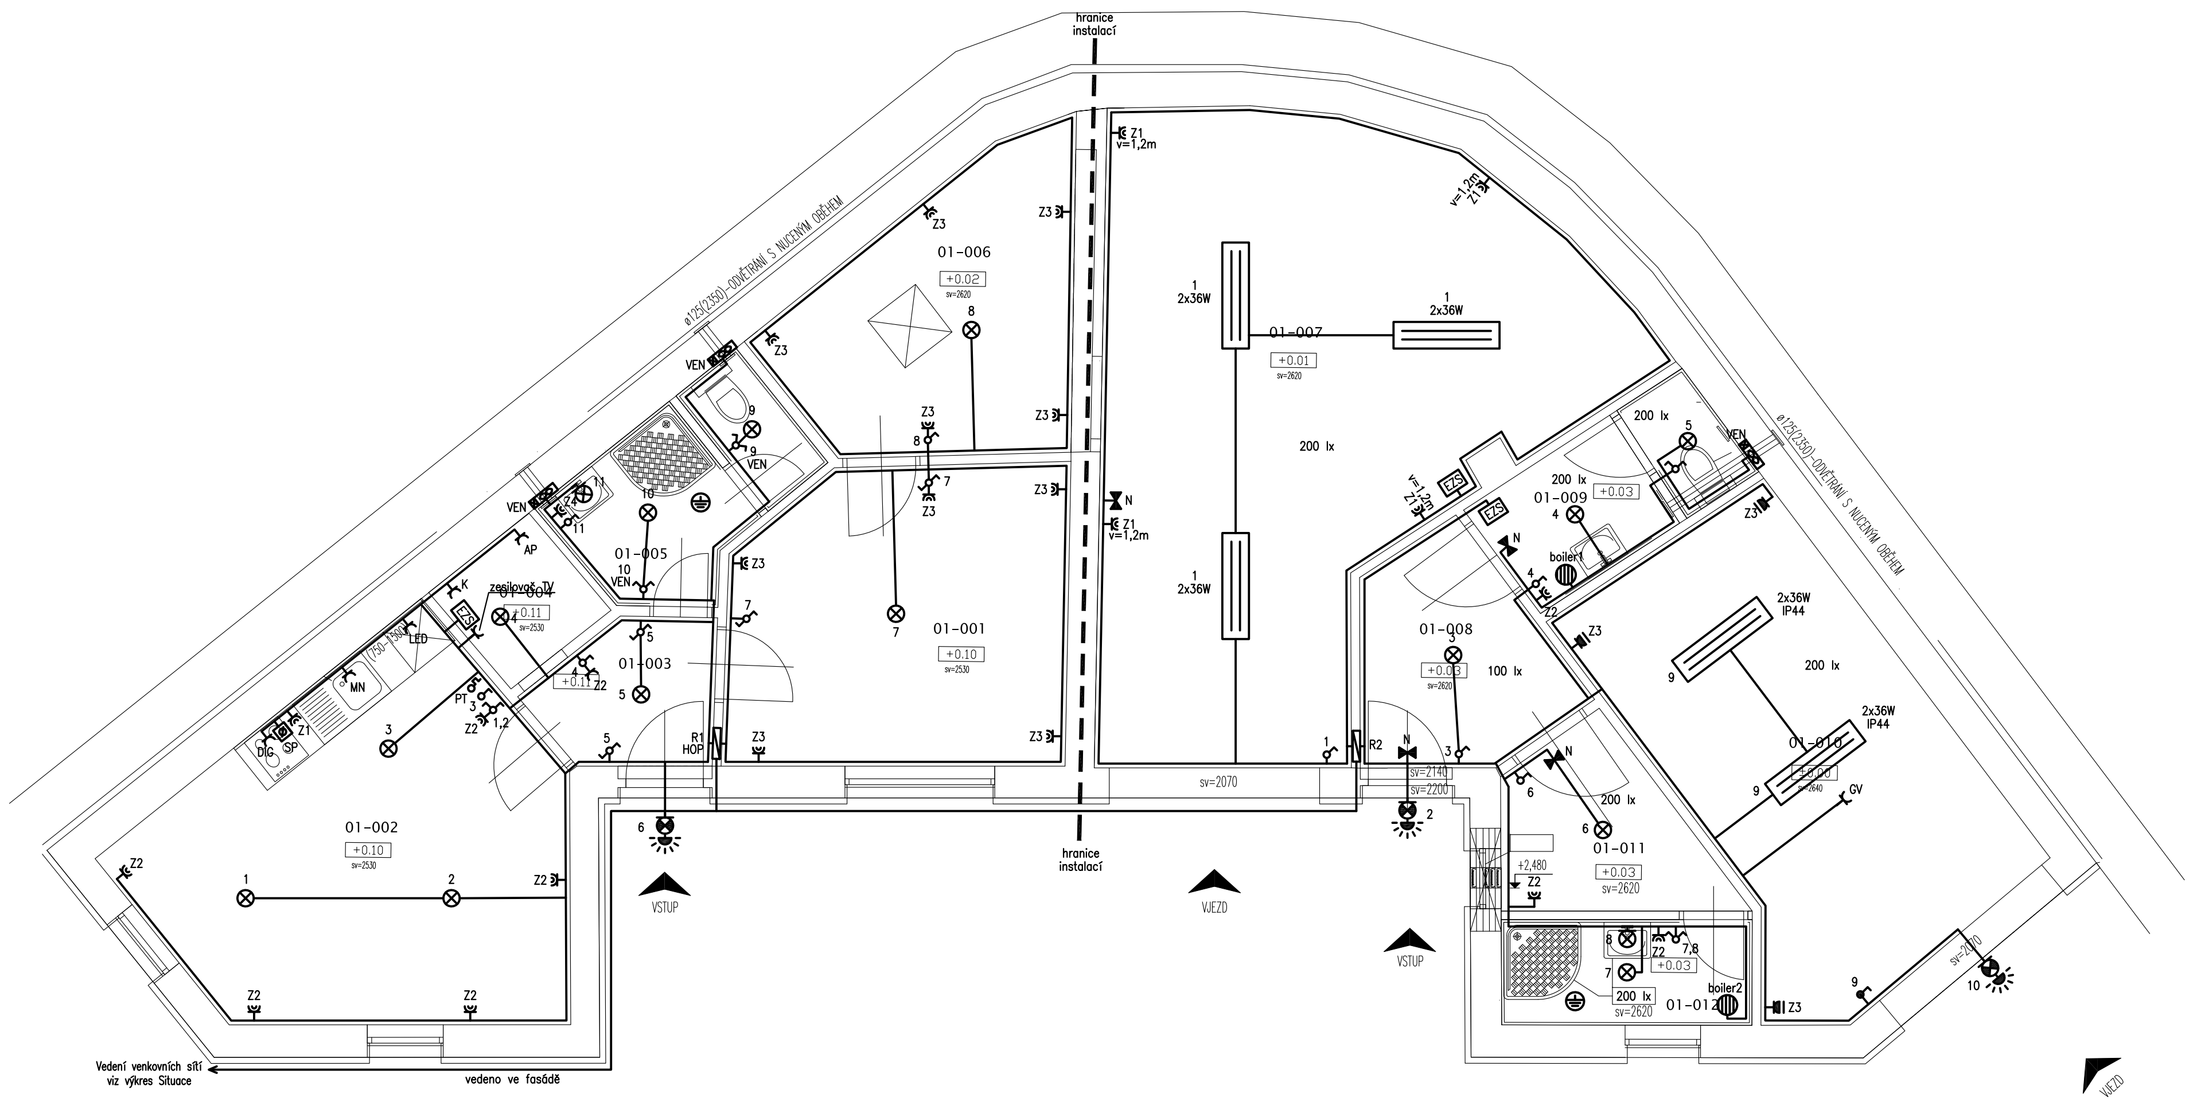

Legenda:

- spínač č. 1
- spínač č. 1 IP44
- spínač č. 5
- spínač č. 6
- spínač č. 6+6
- spínač tlačítkový
- stropní svítidlo
- nástěnné svítidlo
- nástěnné svítidlo IP44
- svítidlo zářivkové 2x58W IP65
- svítidlo zářivkové 2x36W
- svítidlo zářivkové 3x36W
- svítidlo nouzové 8W, 1 hodina
- pohybové čidlo 360°
- pohybové čidlo min. 180°
- zásuvka jednoduchá IP44
- zásuvka jednoduchá
- zásuvka jednoduchá se svodičem přepětí D
- zásuvka 230V dvojnásobná
- zásuvka 230V dvojnásobná se svodičem přepětí D
- ventilátor
- v místnosti provést zvýšenou ochranu pospojováním
- rozvaděč
- HDS hlavní domovní skříň
- napájení ohřevu venkovní kamery
- trasy běžných rozvodů
- kabely HDV, připojení rozvaděčů

R1

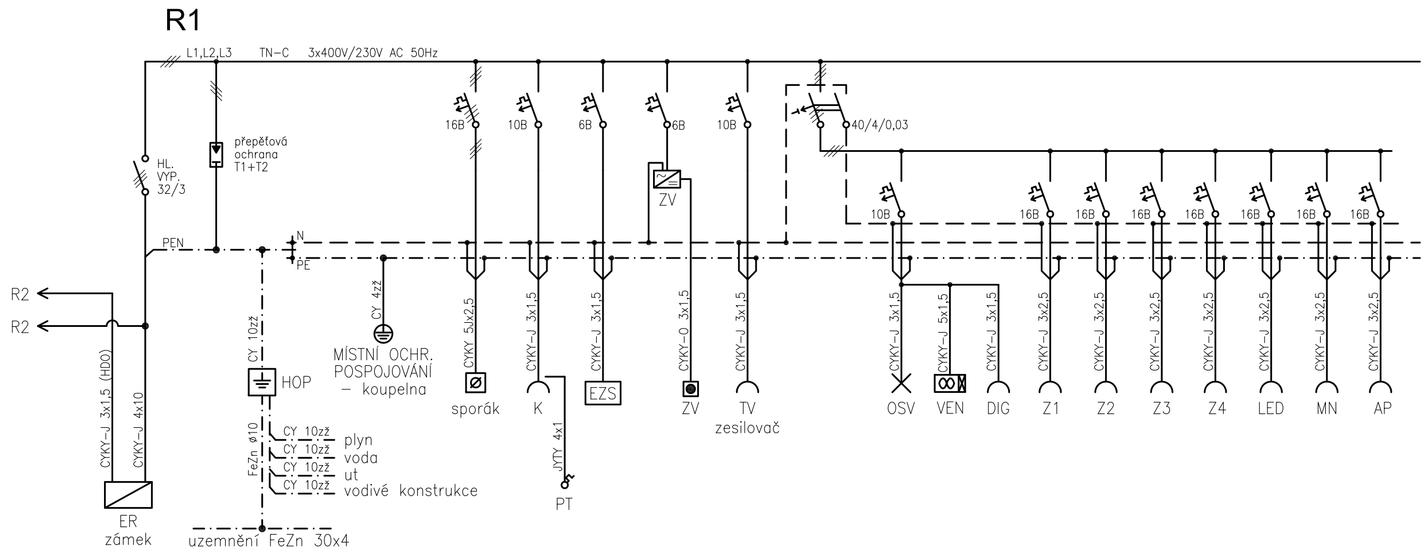

R2

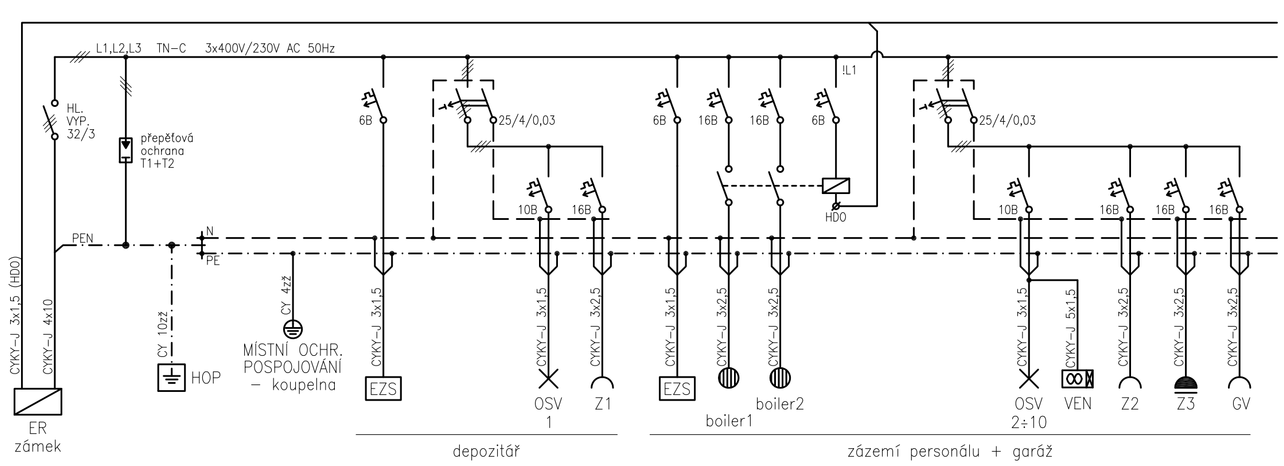

RAZÍTKO :

PARÉ :

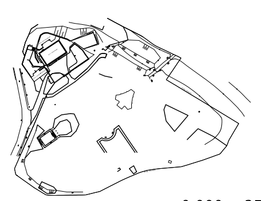

NÁZEV AKCE :

±0.000 = 275,91 m n. m. (BpV)

Památník národního odboje v Panenských Břežanech

OBJEDNATEL :	Středočeský kraj, Zborovská 81/11, 150 21 Praha 5
INVESTOR:	Středočeský kraj, Zborovská 81/11, 150 21 Praha 5
ZPRACOVATEL DOKUMENTACE :	SUPRELA s.r.o., Bělehradská 1334/35, 120 00 Praha Vinohrady
STUPEŇ:	PROJEKT PRO PROVEDENÍ STAVBY
ZODPOV. PROJEKTANT ČÁSTI:	Ing. Pavel Znamenáček tel : (+420) 776 267 165
VYPRACOVAL :	Bohdan Sobotka, DiS. tel : (+420) 777 589 986

RAZÍTKO :

DATUM : 9 - 2013

NÁZEV OBJEKTU : SO.05 - provozní objekt

NÁZEV VÝKRESU : PŮDORYS + SCHÉMATA - ELEKTROINSTALACE

MĚŘÍTKO : 1:50

INDEX :	030	DPS	0101	EL	F-05-06 02