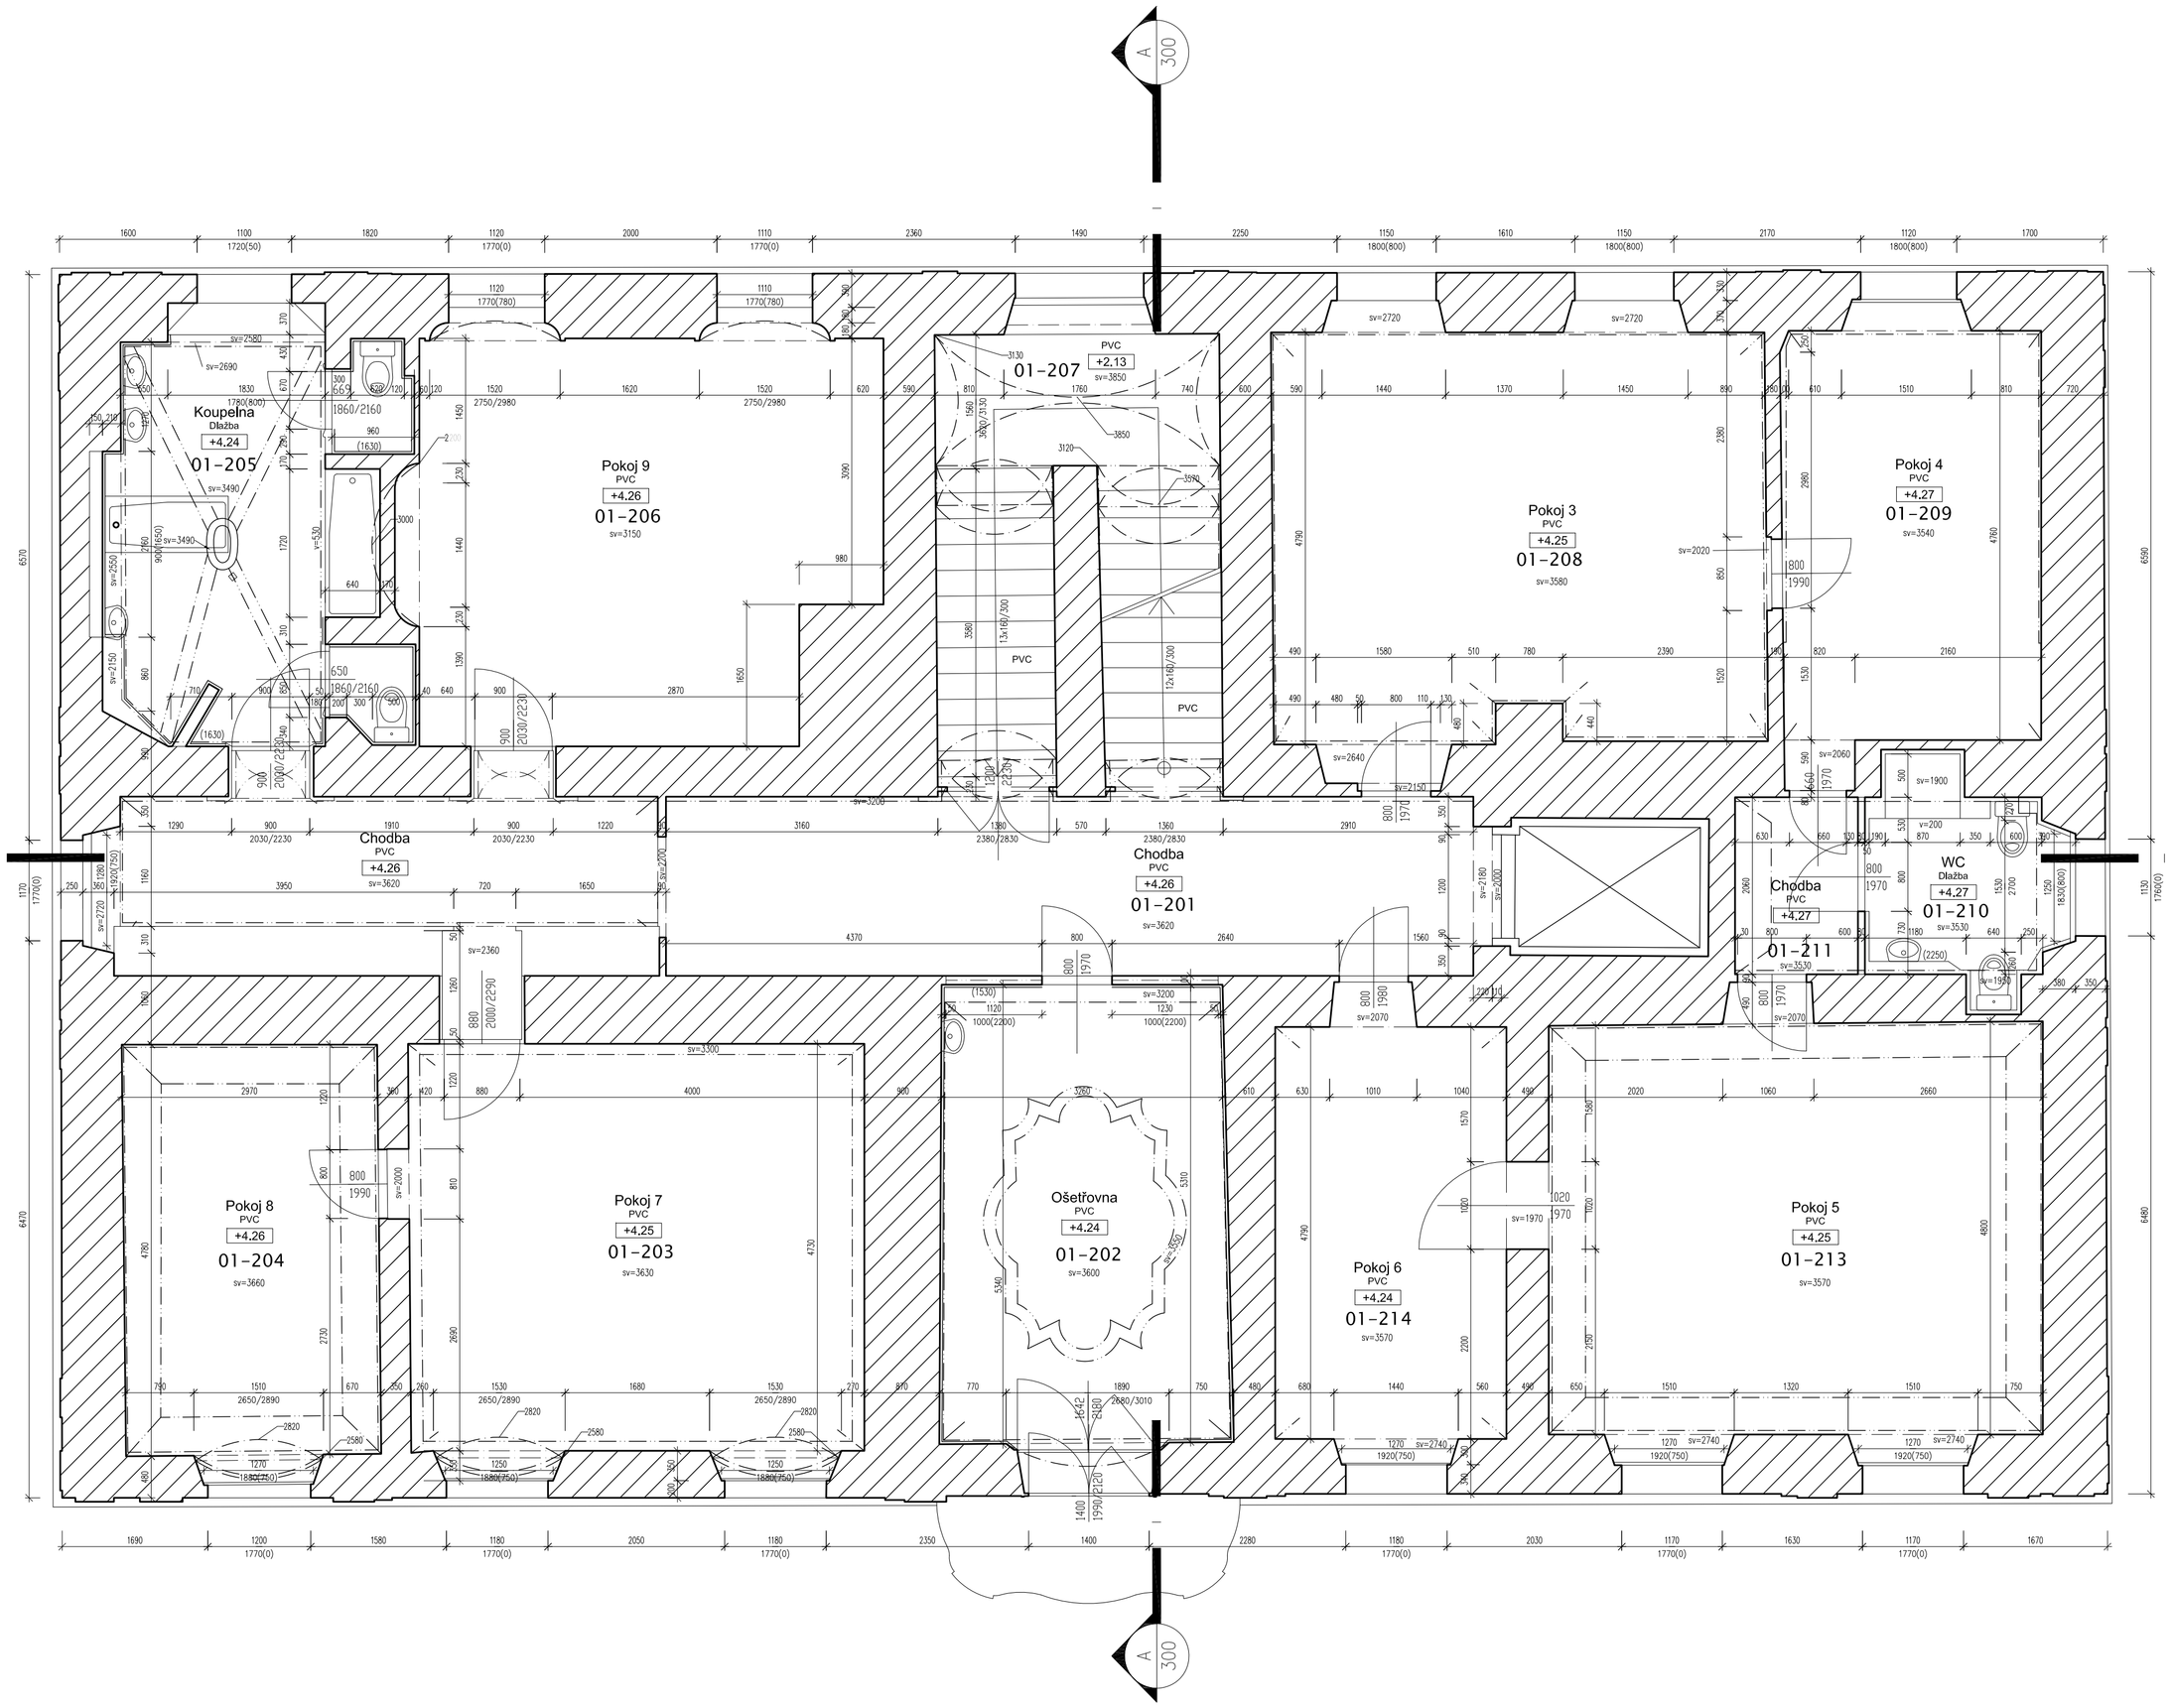

SO.01 – TABULKA MÍSTNOSTÍ 2.NP

ČÍSLO MÍSTNOSTI	MÍSTNOST	PLOCHA [m]	STROP	STĚNA	PODLAHA	SVĚTLÁ VÝŠKA [mm]	
01-201	CHODBA	29,40	OM	OM	KE	3620	
01-202	OŠETŘOVNA	18,03	OM	OM	KE	3600	
01-203	POKOJ Č.7	25,87	SK,OM	OM	KE	3630	
01-204	POKOJ Č.8	14,58	SK,OM	OM	KE	3660	
01-205	KOUPELNA	14,21	SK,OM	OM	KE	3490	
01-206	POKOJ Č.9	24,44	SK,OM	OM	KE+DI	3150	
01-207	SCHODIŠTĚ	17,61	SK,OM	OM	DI	3850	
01-208	POKOJ Č.3	28,79	SK,OM	OM	DI	3580	
01-209	POKOJ Č.4	15,25	SK,OM	OM,OK	DI	3540	
01-210	WC	4,99	SK,OM	OM,OK	KE	3530	
01-211	CHODBA	2,94	SK,OM	OM,OK	KE	3530	
01-212	VÝTAH	3,69	SK,OM	OM,OK	DI	–	
01-213	POKOJ Č.5	28,81	SK,OM	OM,OK	KE	3570	
01-214	POKOJ Č.6	13,36	SK,OM	OM,OK	KE+DI	3570	

LEGENDA MATERIÁLŮ

- KAMENNÉ ZDIVO
- PROSTÝ BETON
- STAVAJÍCÍ ZDIVO Z PLNÝCH CIHEL
- VNITŘNÍ NENOSNÉ ZDIVO
- ROSTLÁ ZEMINA
- ZÁSYP ZEMINOU
- VEGETAČNÍ VRSTVA
- SÁDROKARTON
- SKLO
- TEPELNÁ IZOLACE
- HYDROIZOLACE

LEGENDA POVRCHŮ

PODLAHY	
KE	KERAMICKÁ DLAŽBA
KA	KAMENNÁ DLAŽBA
KO	KOBEREC
MA	MARMOLEUM
DI	DŘEVĚNÍ SYSTÉM PARKET
DP	DŘEVĚNÁ PODLAHA Z PRKEN
TD	TERACO DLAŽBA
LT	LITÉ TERACO
LA	PLASTOVÁ PODLAHOVINA ANTISTATICKÁ
PVC	PLASTOVÁ PODLAHA Z PVC
BE	BETONOVÁ DLAŽBA
BM	BETONOVÁ MAZANINA

LEGENDA POVRCHŮ

STĚNY	
ST	CEMENTOVÁ STĚRKA ARDEX
BP	BETON POHLEDOVÝ
SK	SÁDROKARTON
ZS	ZDIVO SPÁROVANÉ – LÍCOVÉ
OM	OMÍTKA
OŠ	OMÍTKA ŠTUKOVÁ
OK	OBKLAD KERAMICKÝ
HS	HYDROFOBNÍ STĚRKA
SC	OBKLAD – SKLOCEMENTOVÉ DESKY

STROPY	
PB	BETON POHLEDOVÝ
SK	SÁDROKARTON
OŠ	OMÍTKA ŠTUKOVÁ
PZ	PODHLED ZATEPLENÍ
CT	PODHLED Z VELKOFORMÁTOVÝCH DESEK
HG	RASTROVÝ PODHLED HYGIENICKÝ

S11 OZNAČENÍ SKLADBY STĚN (VIZ TECHNICKÁ ZPRÁVA)

P12 OZNAČENÍ SKLADBY PODLAH (VIZ TECHNICKÁ ZPRÁVA)

A 101 OZNAČENÍ ŘEZŮ, DETAILŮ (VIZ VÝKRESOVÁ DOKUMENTACE)

	A	ČÍSLO MÍSTNOSTI
B C	B	DRUH MATERIÁLU NA STROPĚ
D E	C	DRUH MATERIÁLU NA STĚNĚ
F	D	DRUH PODLAHY
G	E	PODLAHA+PODKROVNOSTI
	F	SVĚTLÁ VÝŠKA MÍSTNOSTI
	G	PLOCHA MÍSTNOSTI

RAZÍTKO :

PARÉ :

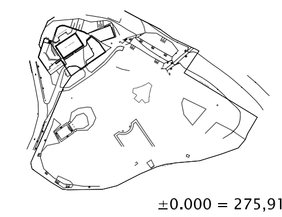

NÁZEV AKCE :

±0.000 = 275,91 m n. m. (BpV)

Památník národního odboje v Panenských Břežanech

OBJEDNATEL :	Středočeský kraj, Zborovská 81/11, 150 21 Praha 5
INVESTOR:	Středočeský kraj, Zborovská 81/11, 150 21 Praha 5
ZPRACOVATEL DOKUMENTACE :	SUPRELA s.r.o., Bělehradská 1334/35, 120 00 Praha Vinohrady
STUPEŇ:	PROJEKT PRO PROVEDENÍ STAVBY
ZODPOV. PROJEKTANT ČÁSTI:	Ing. M.Founě tel : (+420-2) 777 820 926
VYPRACOVAL :	Ing. M. Founé tel : (+420-2) 777 820 926

RAZÍTKO :	DATUM :	NÁZEV OBJEKTU :						
	9 - 2013	SO.01 - stavební úprava budovy zámku						
		NÁZEV VÝKRESU :						
		PŮDORYS 2.NP - STÁVAJÍCÍ STAV						
	MĚŘÍTKO : 1:50		INDEX :	030	DPS	0101	AS	101