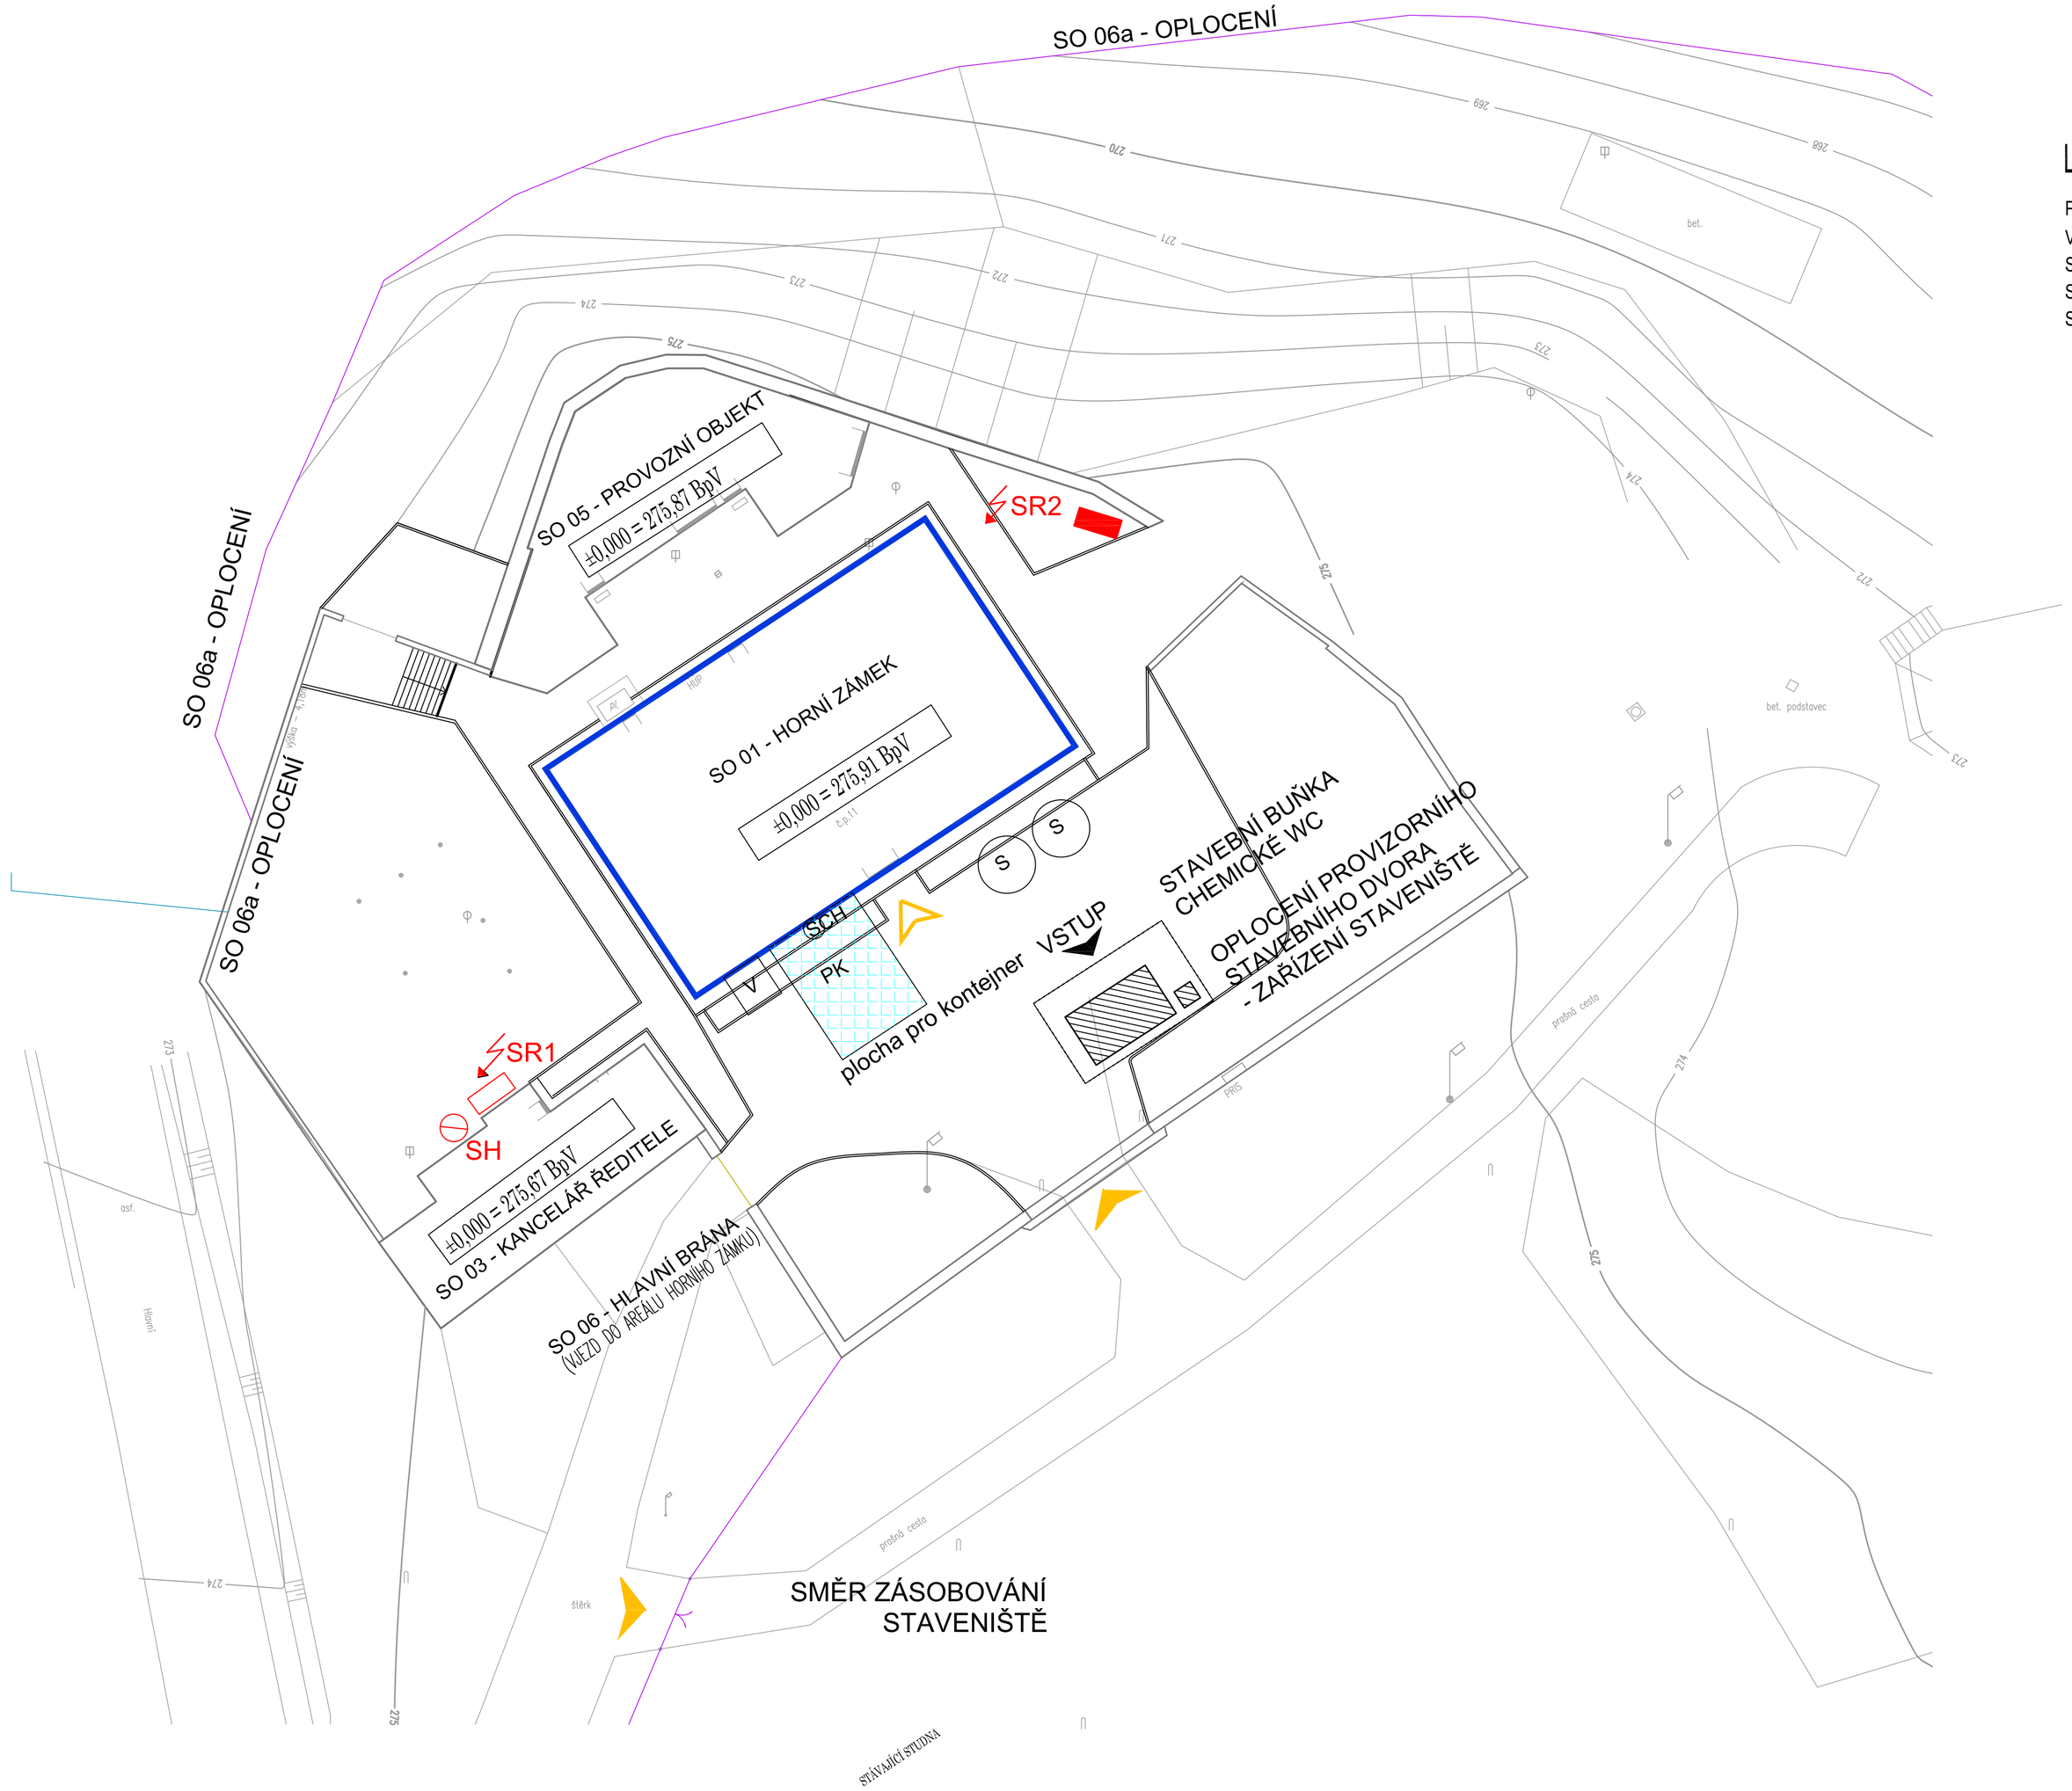

LEGENDA :

PK	PLOCHA PRO KONTEJNER
V	ZÁSOBOVACÍ VÝTAH
S	SILO PRO SUCHOU MALTOVOU SMĚS
S	SILO PRO SUCHOU MALTOVOU SMĚS
SCH	SCHOZY PRO SUŤ

NAVRŽENÉ

VJEZD, VÝJEZD

OPATŘENÍ BĚHEM VÝSTAVBY - PLOCHA PRO KONTEJNERY

RAZÍTKO :

PARÉ :

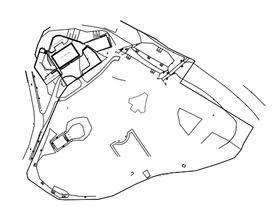

NÁZEV AKCE :

±0.000 = 275,91 m n. m. (BpV)

Památník národního odboje v Panenských Břežanech

OBJEDNATEL :	Středočeský kraj, Zborovská 81/11, 150 21 Praha 5
INVESTOR:	Středočeský kraj, Zborovská 81/11, 150 21 Praha 5
ZPRACOVATEL DOKUMENTACE :	SUPRELA s.r.o., Běhehradská 1334/35, 120 00 Praha Vinohrady
STUPEŇ:	PROJEKT PRO PROVEDENÍ STAVBY
ZODPOV. PROJEKTANT ČÁSTI:	Ing. M.Founě tel : (+420-2) 777 820 926
VYPRACOVAL :	Ing. M. Founě tel : (+420-2) 777 820 926

RAZÍTKO :	DATUM : 9 - 2013	NÁZEV OBJEKTU : SO.01 - stavební úprava budovy zámku NÁZEV VÝKRESU : SITUACE POV						
	MĚŘÍTKO : 1:200		INDEX :	030	DPS	0101	POV	001