


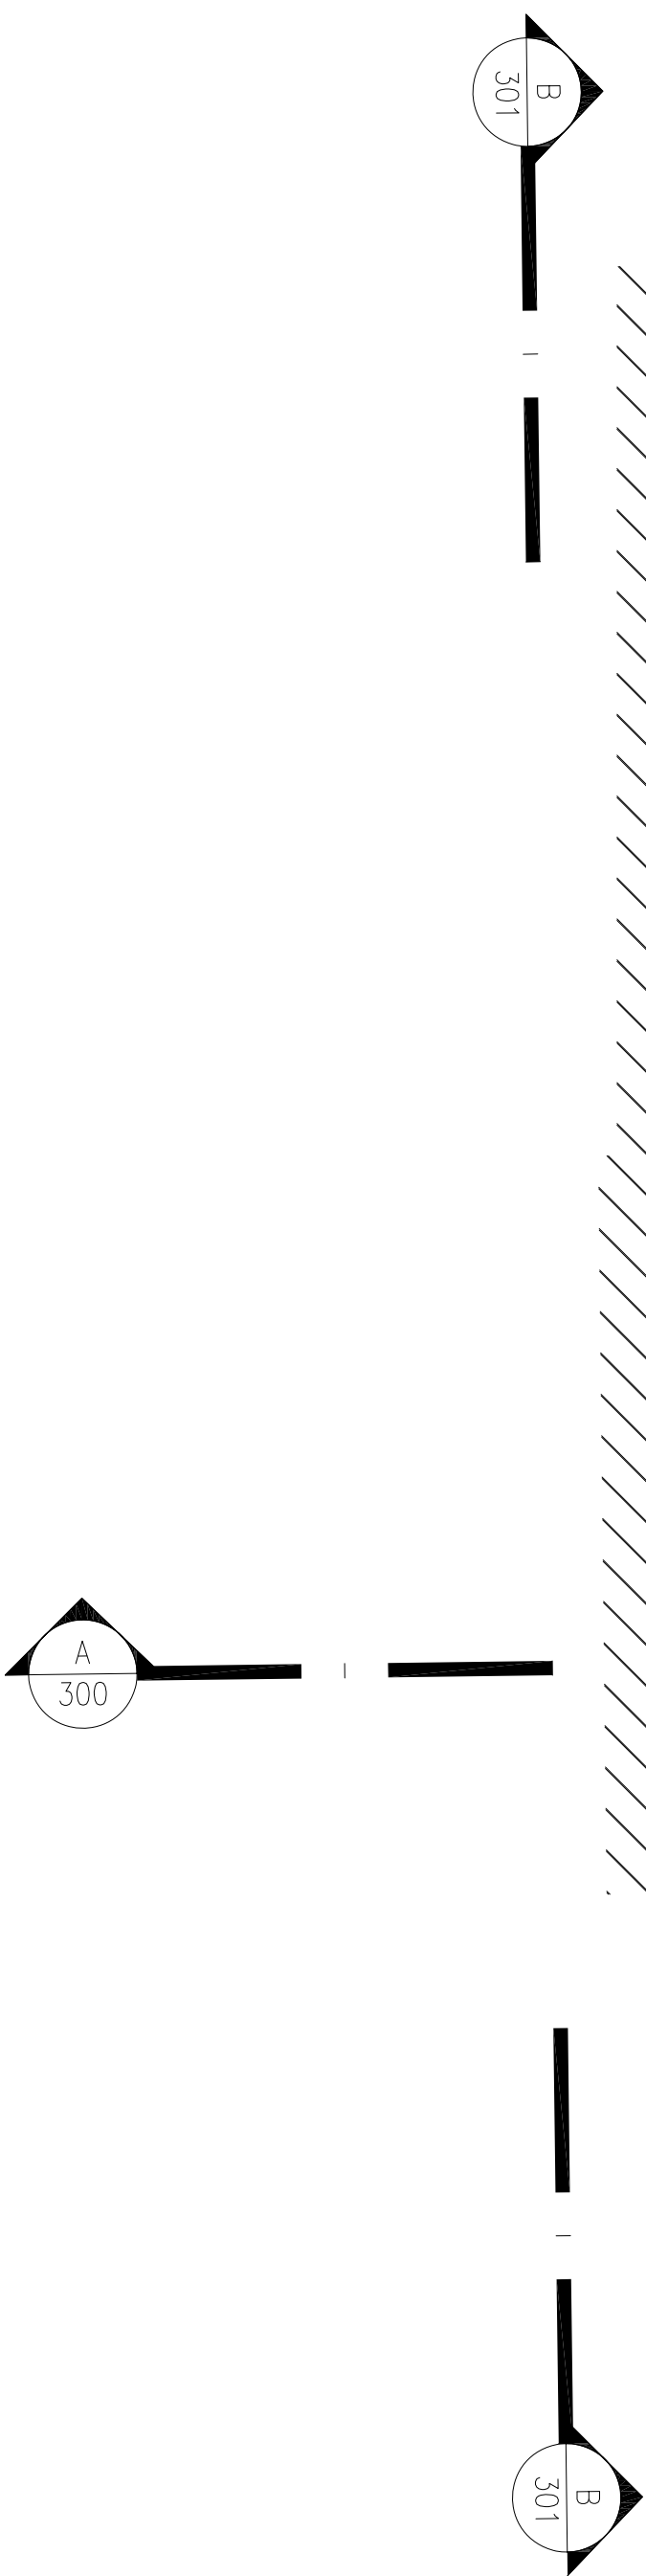










~~LIČ~~ OBVODOVÉHO ZDIVA HORNÍHO ZÁMKU



ČÍSLO MIŠTNOSTI	MIŠTNOST	PLOCHA (m ²)	STROP	STĚNA	PODLAŽIA	SVĚTLÁ VYSKA (mm)
01-001	KOTLONA	25,78	OM	OM	BW	3560
01-002	SKLEP	23,45	OM	OM	BW	3200
01-003	SCHODISŤE	10,77	OM	OM	BW	-

SO.01 - TABULKA MÍSTNOSTÍ 1.PP

LEGENDA MATERIÁLŮ

	KAMENÉ ŽDINO		PROSTÝ BETON
	VEŠEŽNÝ VRSŤVÍK		STAVAJÍCÍ ŽDINO Z PÁNEČI ČHEJEL
	VĚTRNÝ NEMOSNÝ ŽDINO		ROSTLÁ ZEJMNA
	ZÁSTŘ. ŽDINOU		
	HYPODOLUJE		TĚPENA / DOLUJE
	SKLO		SAPORADATION


LEGENDA POVRCHU

PODLAHY	STĚNY
KE KERAMICKÁ DLAŽBA	ST ČERVENÁ, STĚRA, ARDEX
KA KAMENÁ DLAŽBA	BP BETON POHLEDOVÝ
KO KOSMETIC	SK SÍROKAROTN
KA MARMOLAM	ZS ŽIVO SPÁROVANÉ – LICOVÉ
01 PRŮVYV SYSTÉM PARETY	OM OMITA
02 PRŮVYV SYSTÉM PARETY Z PRKEN	OS OMITA ŠIKMOU
1D TERČOVÁ DLAŽBA	OK OBLOUŽ KERAMICKÝ
1T TERČOVÁ	HS HROTEČNÁ STĚNA
1A PASTOVÁ POUŠŤOVANÁ ANTIŠKOVÁ	SC OBLOUŽ – SÍROKAROTNÉ DESKY
PC PASTOVÁ POUŠŤ Z PC	
BE BETONOVÁ DLAŽBA	STŘEŠÍ
BM BETONOVÁ MAZÁNÍ	FR BETON POHLEDOVÝ

LEGENDA POVRCHŮ

STENY	
ST	CEMENTOVÁ STĚNA, ARMOV
BP	BETON POKRYTÝ
SK	SGRANOVANÁ
ZS	ZDVO SPÁROVANÉ – LICOVÉ
OM	OMÍTKA
OS	OMÍTKA STUŽOVÁ
OK	OBKLAD KERAMICKÝ
HS	HYDROIZOVANÁ STĚNA
SC	OBKLAD – SKLOCEMENTOVÉ DESKY
STROPY	
PB	BETON POKRYTÝ
SK	SGRANOVANÁ
OS	OMÍTKA STUŽOVÁ
PZ	POHLED ZATVÝRAŇ
PO	POHLED Z VYKONKOVANÝCH DESEK
CT	ASTROVÝ POHLED HODNOTY

ČÍSLO MIESTNOSTI	A	B	C	D	E
DRUH MATERIÁLU NA STROJ					
DRUH MATERIÁLU NA STROJ					
DRUH PODLAHY					
PODLAHA-PODROBNOSTI					

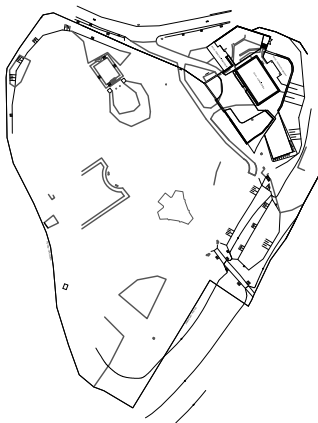 $\pm 0.000 = 275,91 \text{ m n. m. (BpV)}$

Památník národního odboje v Panenských Břežanech

OBJEDNATEL:	Sředoečeský kraj, Zborovská 81/11, 150 21 Praha 5
INVESTOR:	Sředoečeský kraj, Zborovská 81/11, 150 21 Praha 5
ZPRACOVATEL DOKUMENTACE:	SUPLETA s.r.o., Bělehradská 1334/35, 120 00 Praha Vlnohrady
STUPEŇ:	PROJEKT PRO PROVEDENÍ STAVBY
ZODPOV. PROJEKTANT ČÁSTI:	Ing. M.Fourňá (tel.: ++420-2) 777 820 926
ZPRACOVATEL:	Ing. M. Fourňá (tel.: ++420-2) 777 820 926

9 - 2013	SO.01 - stavební úprava budovy zámku			
NÁZEV VÝKRESU:	PŮDORYS 1.PP - STAVAJÍCÍ STAV			
MĚŘITÍ: 1:50	INDEX:	030	DPS	0101
				150