


# 1 NOVÁ ATYPICKÁ DVEŘE - ZÁMEK

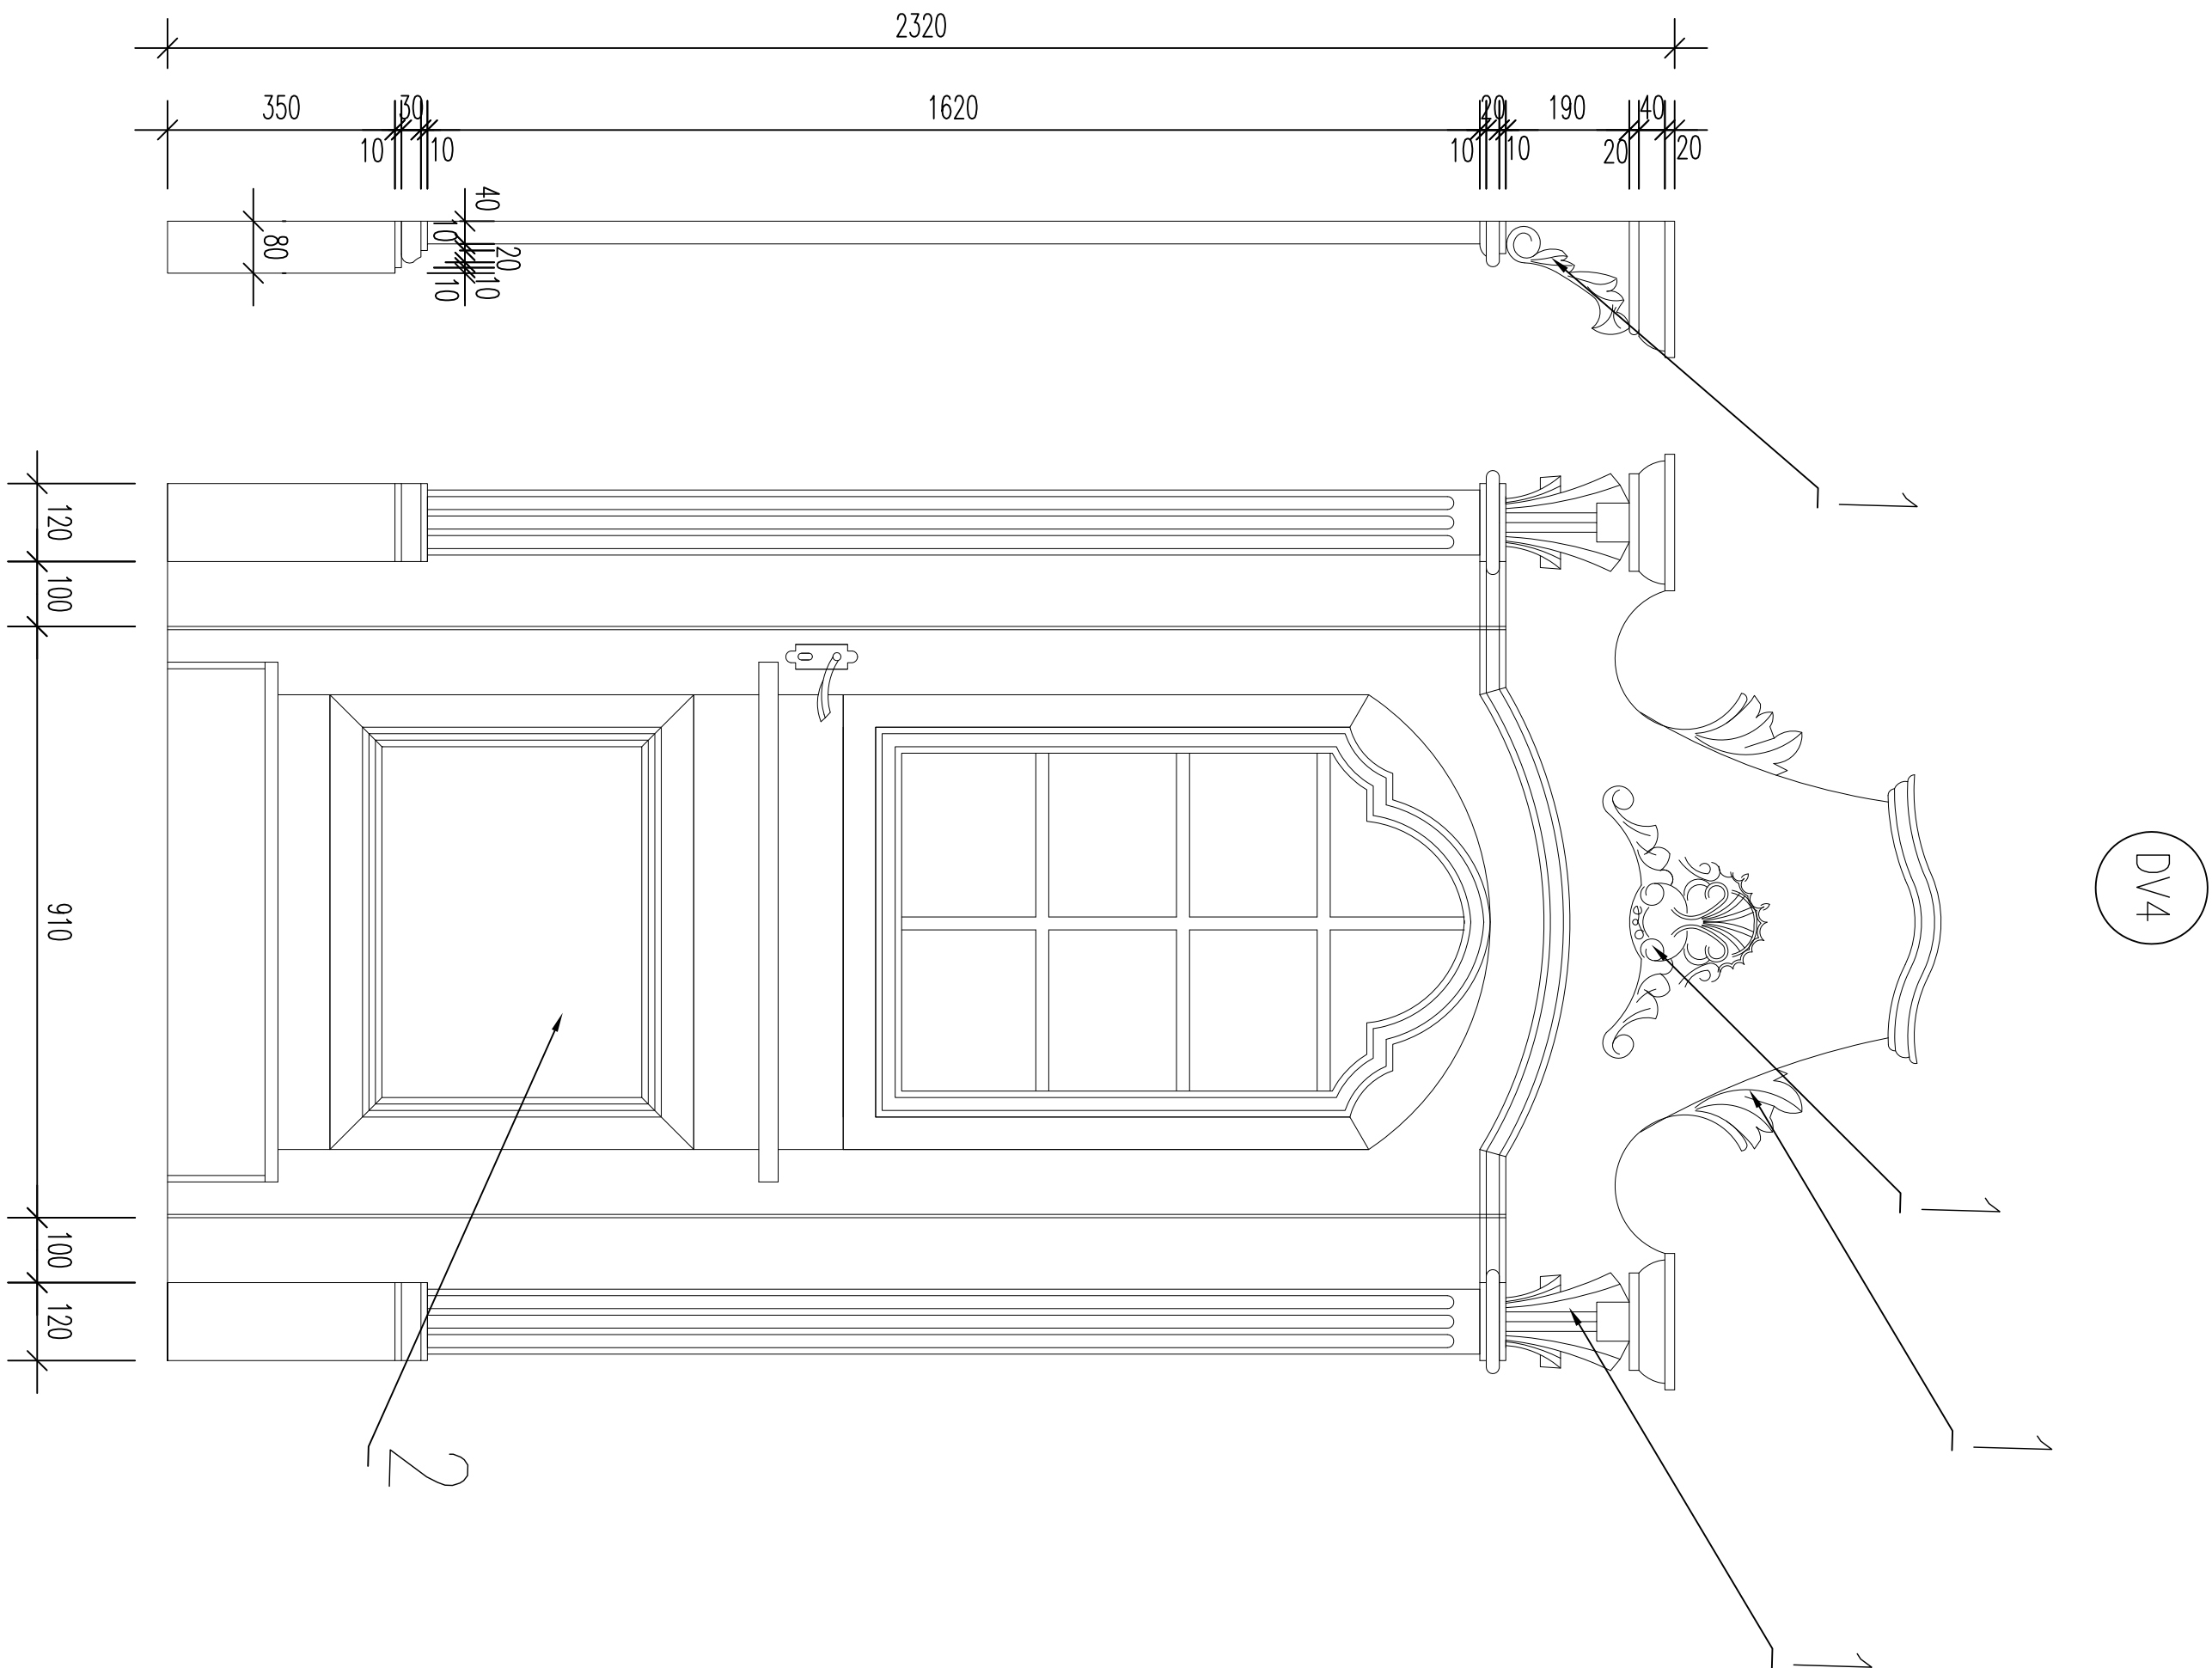

## LEGENDA

1 REZBAŘSKÉ PRVKY - MATERIÁL DUB, BARVENÉ PŘEVODENÍ DVEŘÍ - URČÍ HLAVNÍ ARCHITEKTEXT  
2 DŘEVĚNÉ DVEŘE - MATERIÁL DUB, BARVENÉ PŘEVODENÍ DVEŘÍ - URČÍ HLAVNÍ ARCHITEKTEXT

## POZNÁMKA K VÝKRESU:

- [illegible]

RAZÍTKO :

PAGE :

The image shows a detailed architectural site plan of a building complex. The plan includes various structures, parking areas, and landscaping. A circular feature, possibly a pond or a large circular plaza, is prominent in the lower-left quadrant. To the right of the plan, there is a north arrow symbol consisting of a circle with a cross inside, and a scale bar indicating a distance of 0.000 = 275,91 m. n. m. (BpV).

# Památník národního odboje v Panenských Břežanech

OŠEDNATEL :		Středočeský kraj, Zbořovská 87/11, 150 21 Praha 5	
INVESTOR :		Středočeský kraj, Zbořovská 87/11, 150 21 Praha 5	
ZPRACOVATEL DOKUMENTACE :		SUPRELA s.r.o., Bělehradská 1334/35, 120 00 Praha Vinohrady	
STUPEŇ :		PROJEKT PRO PROVEDENÍ STAVBY	
ZODPOV. PROJEKTANT ČÁSTI :		Ing. M.Fouaň	
VYPRACOVAL :		Ing. M. Fouaň tel.: (+4202) 777 820 926 tel.: (+4202) 777 820 926	
RAZÍTKO :		NÁZEV OBJEKTU :	
		9 - 2013	
		NÁZEV VÝKRESU :	
		SO.01 - stavební úprava budovy zámku	
		DETAIL DVEŘE - DV 3, DV 4	
MĚRITKO :		INDEX :	
1:10		030	
		DPS	
		0101	
		AS	
		407	