

UPC Česká republika, a.s.  
prac. Sázavská 2, 460 10 Liberec  
petr.kubik@upc.cz  
T +420 489 111 102

CR Project, s.r.o.  
Pod Borkem 319  
293 01 Mladá Boleslav



Naše značka : **2011/2284/MB**

dne : 8. listopadu 2011

Vyřizuje:  
Petr Kubík

**Věc:** Vyjádření o existenci podzemního vedení veřejné komunikační sítě a zařízení v majetku firem  
UPC Česká republika, a.s. a Sloane Park Property Trust, a.s.  
- pro účely územního a stavebního řízení

**k akci/stavbě:** II/610 Debr - Kosmonosy

**číslo jednací žadatele :**

**Místo stavby:** Debr - Kosmonosy

**Katastrální území :** viz. situace

Sdělujeme Vám, že v zájmové oblasti vyznačené na přiložené dokumentaci se nenachází zařízení  
UPC Česká republika, a.s. . K výše uvedené akci nemáme připomínek.

**Souhlasíme s případným zjednodušeným územním řízením.**


Toto vyjádření je platné pouze s výkresem situace označeným razítkem UPC Česká republika, a.s. a platí po dobu  
jednoho roku od dne vydání.

Příloha: plánec situace

Petr Kubík  
technik supervizor




k.ú. Debrň, Kosmonosy (okres Ml. Boleslav)

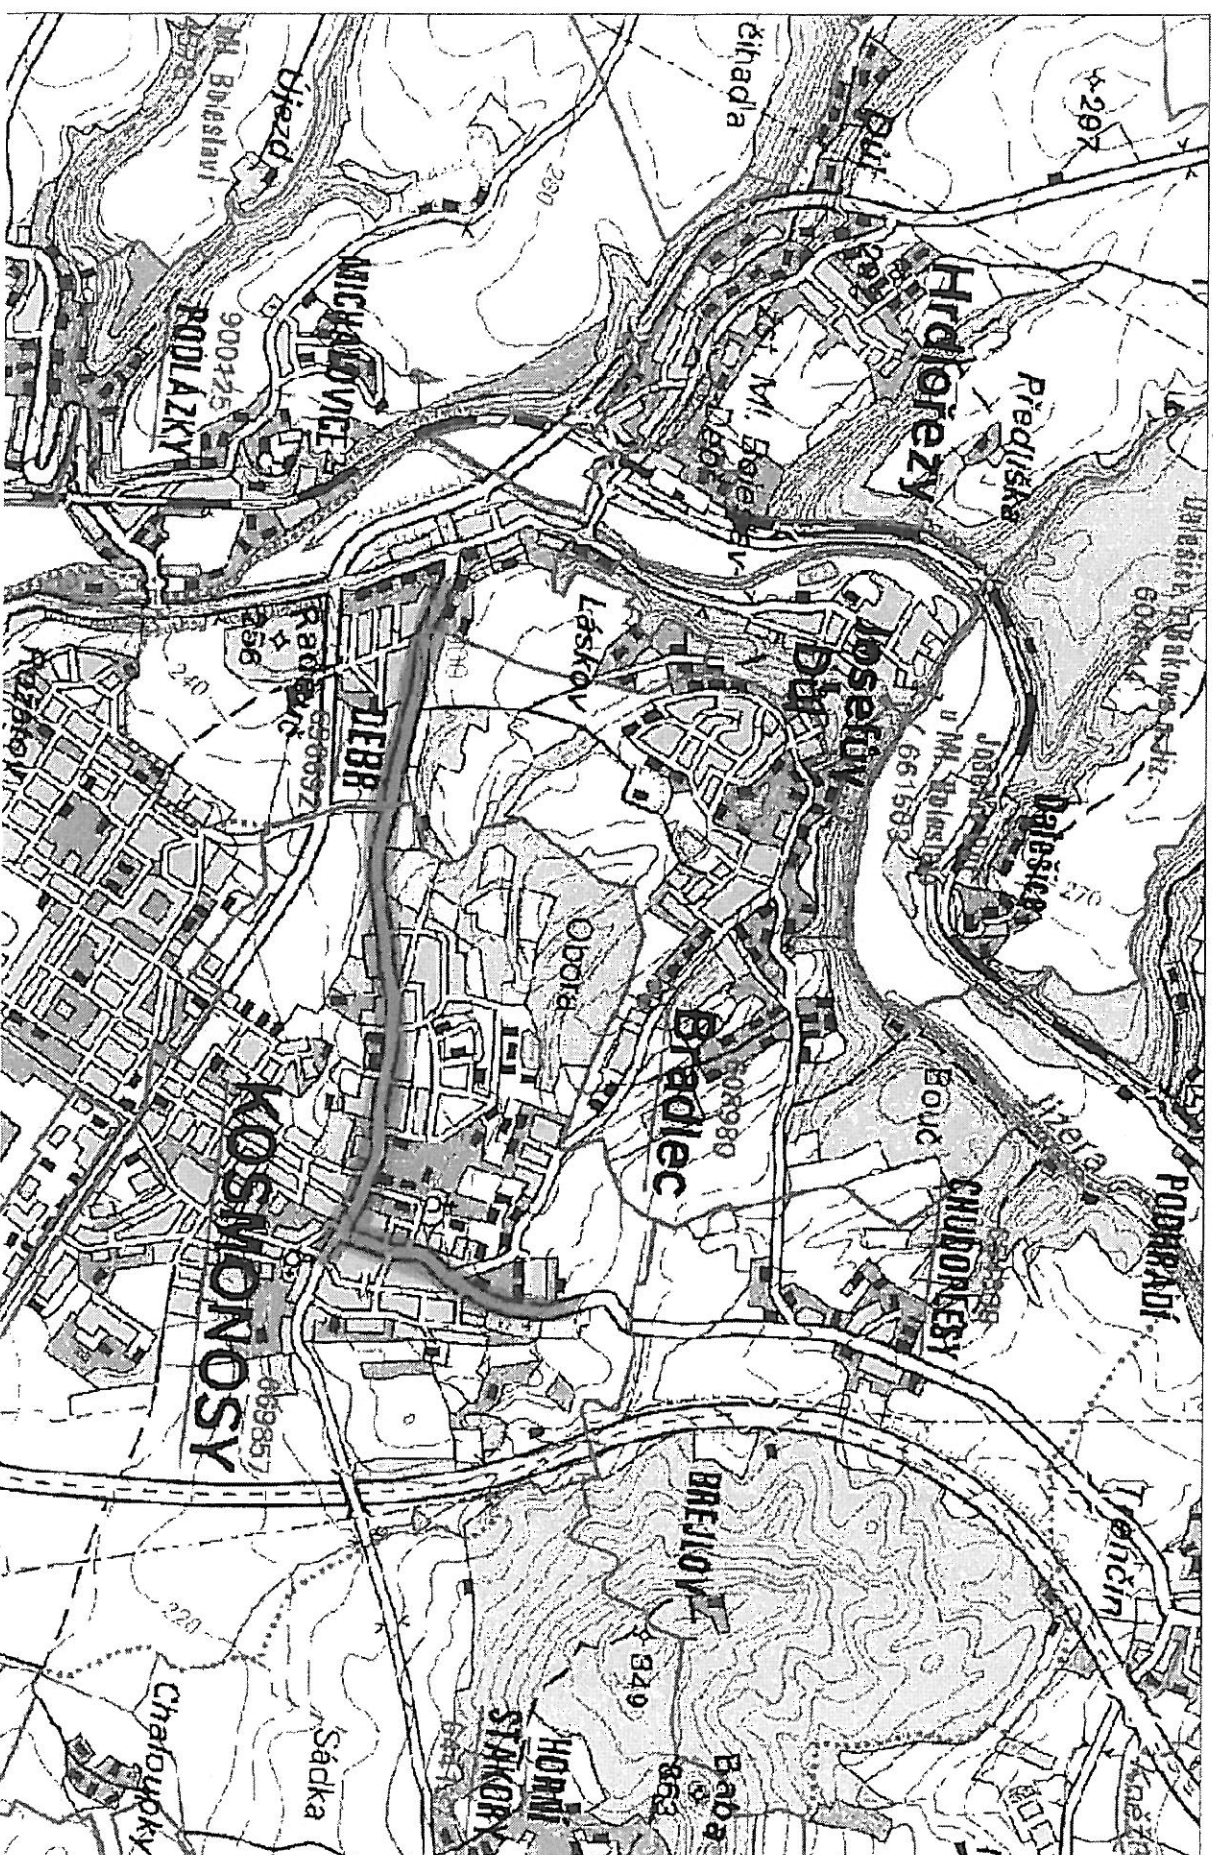





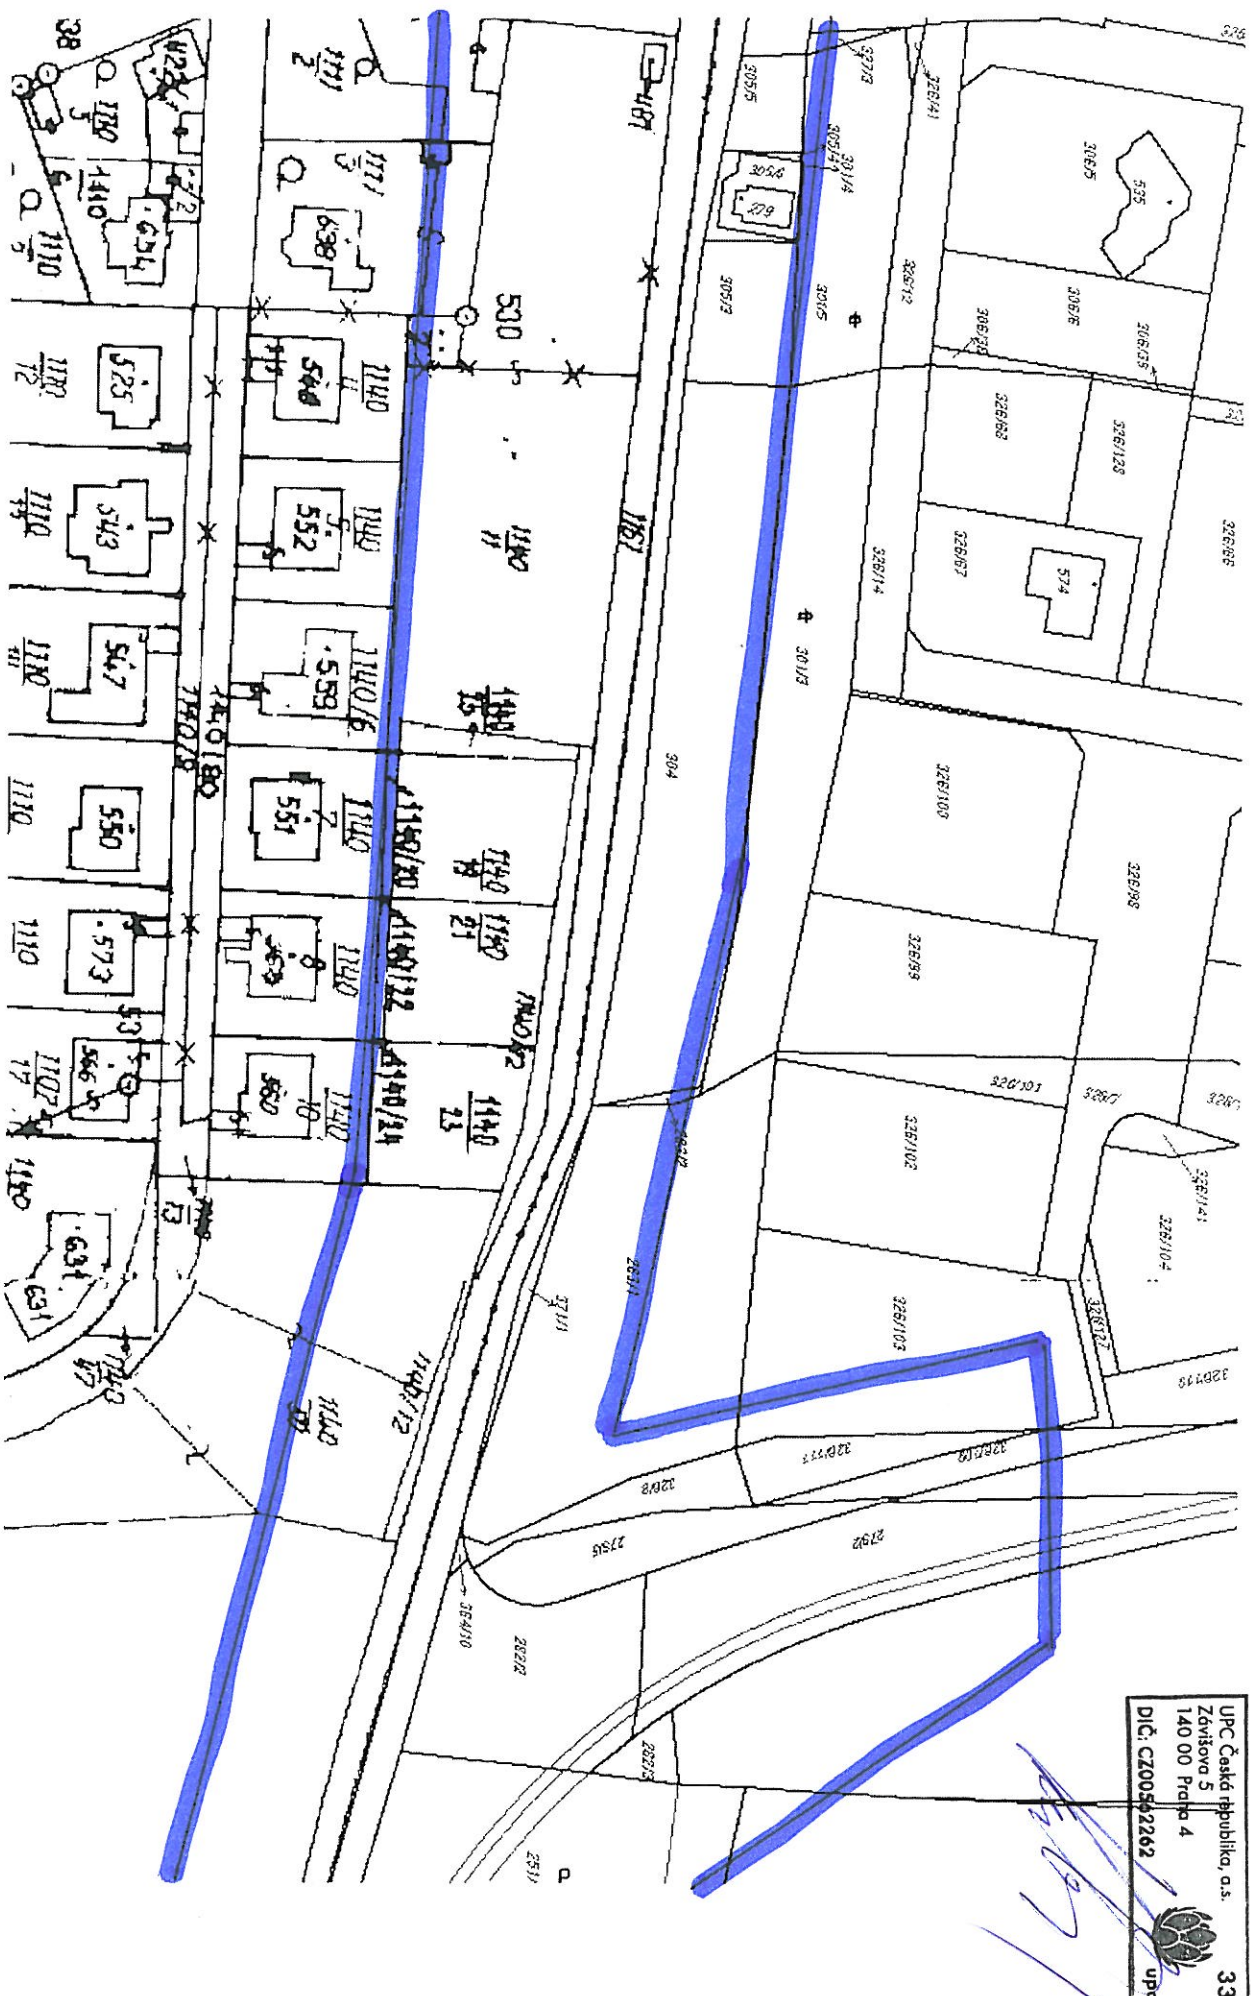


UPC Česká republika, a.s.  
Zašitovo 5  
140 00 Praha 4  
DIČ: CZ00562262



33



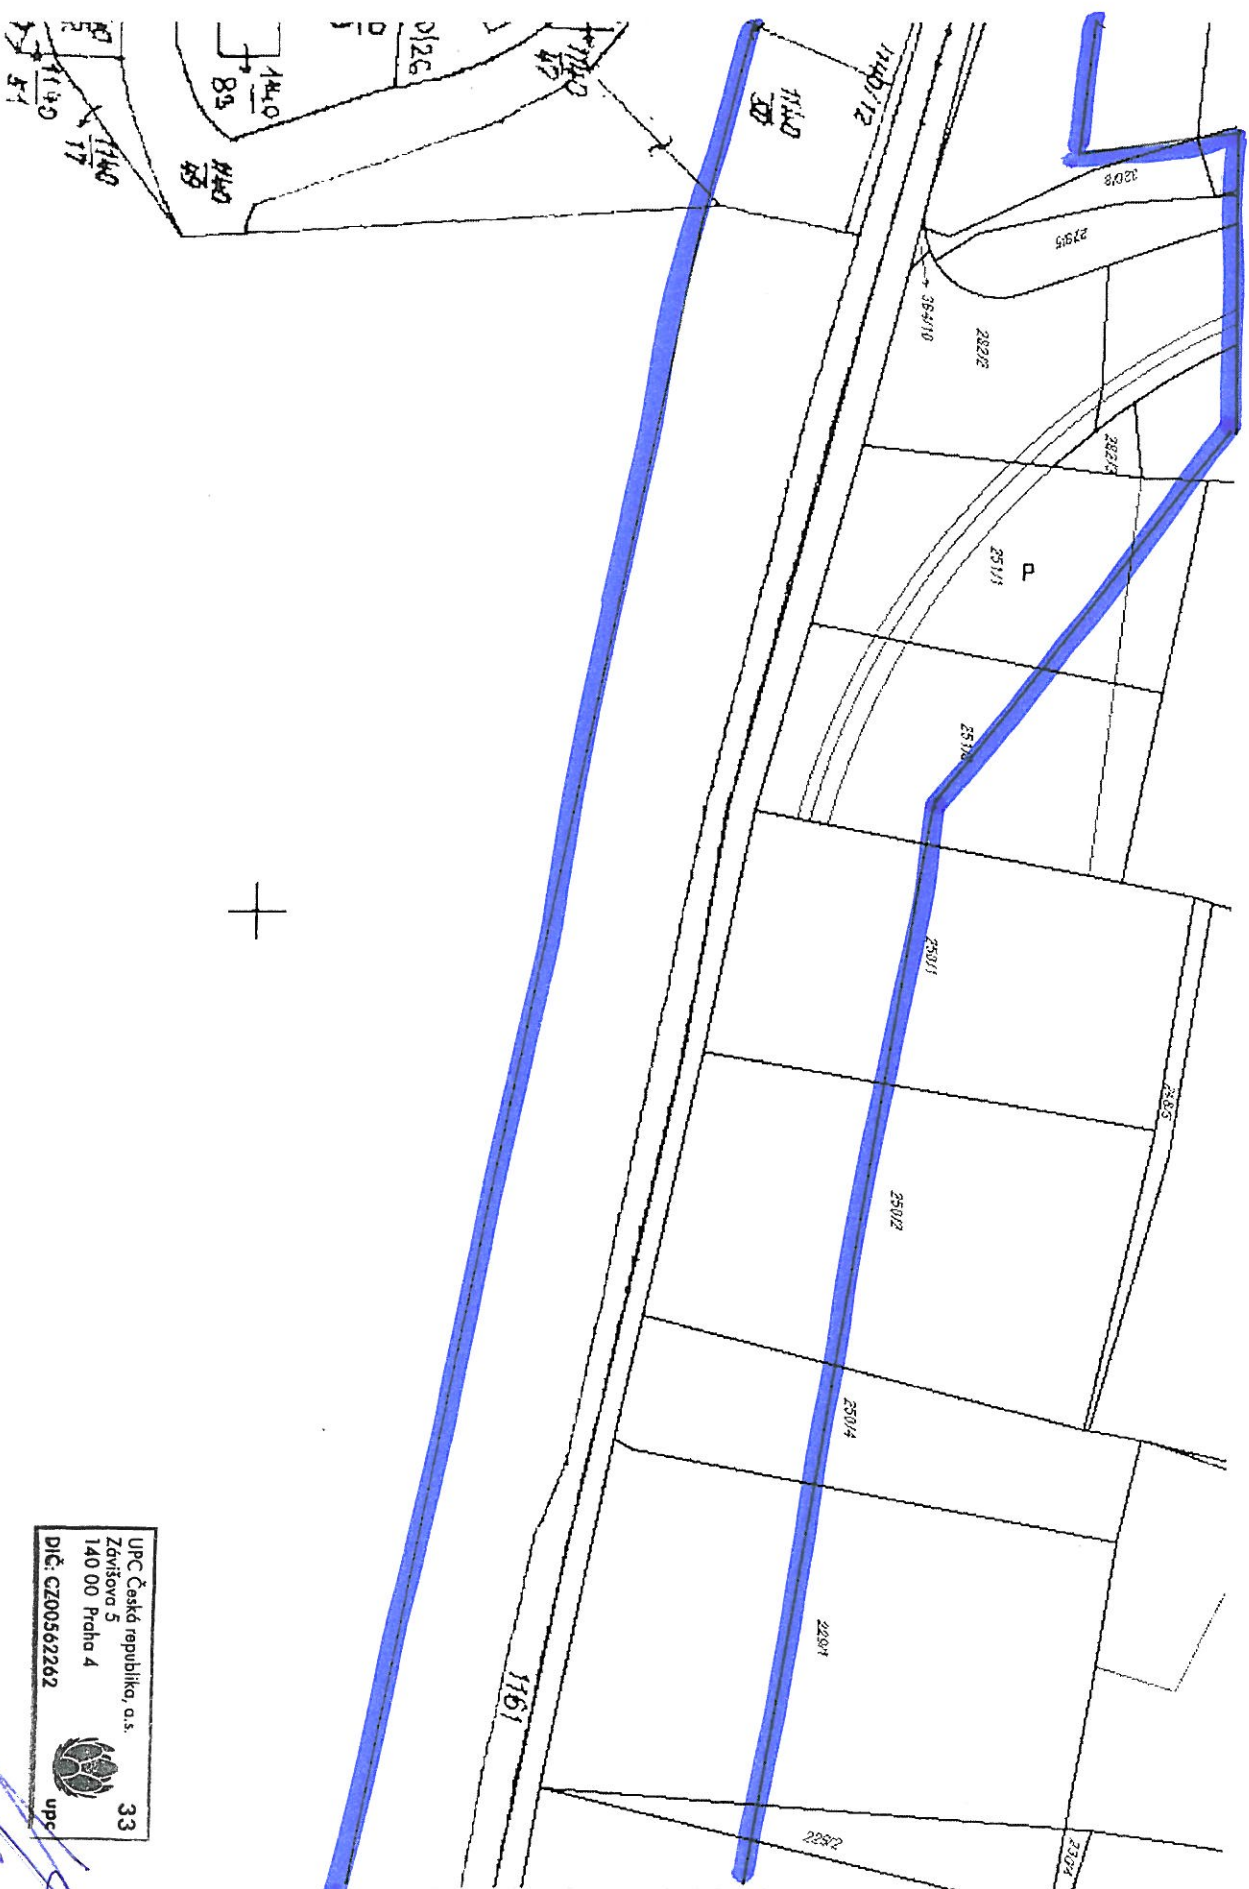

UPC, Česká republika, a.s.  
Závěšova 5  
140 00 Praha 4  
DIČ: CZ00562262

upc


৬৬

<http://sgi.nahlizenidokn.cuzk.cz/marushka/print.aspx>

②

3.11.2011


4

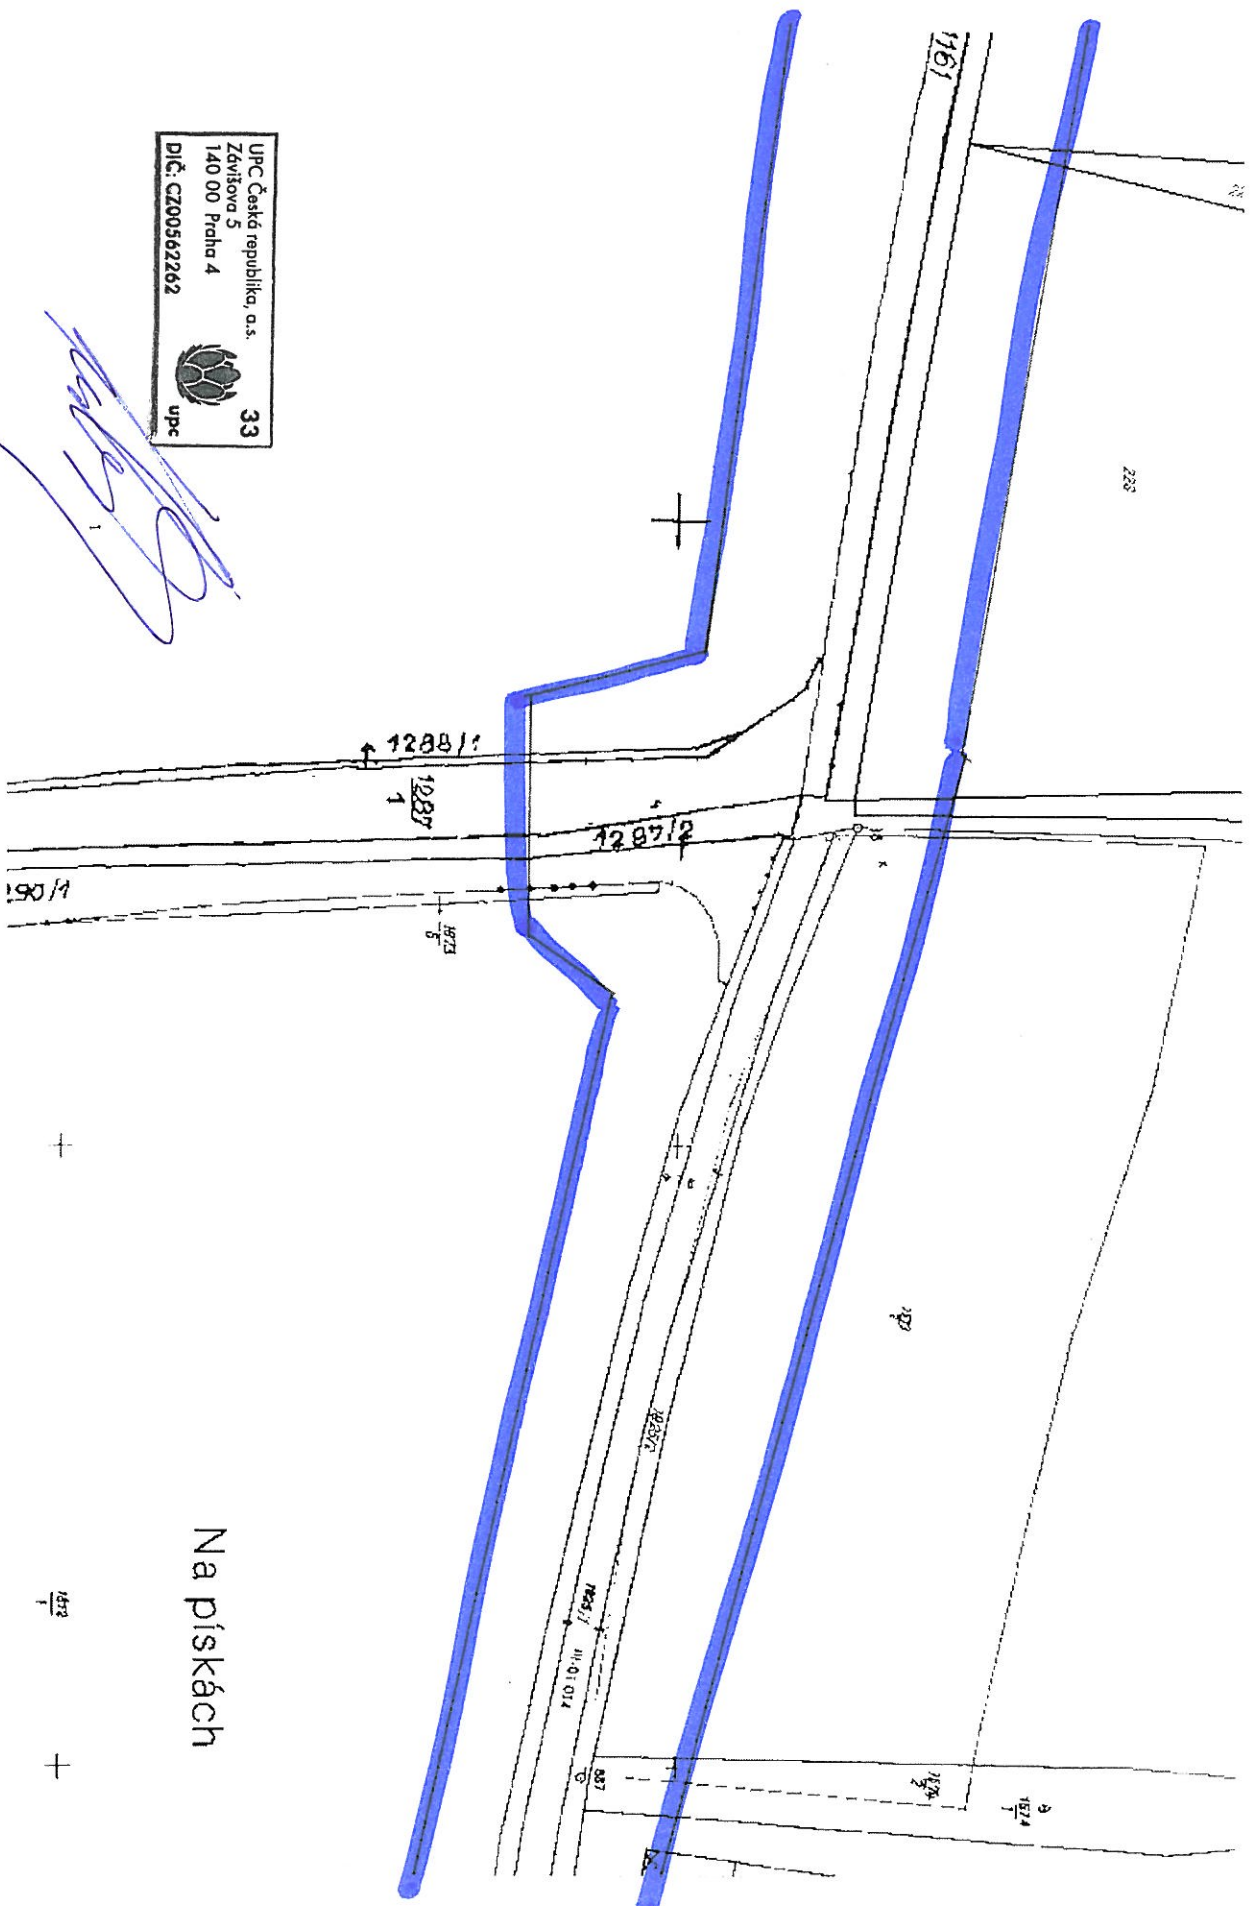

Na pískách

1287


1287

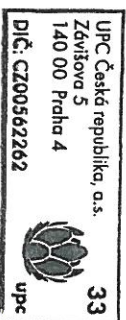

*[Handwritten signature]*







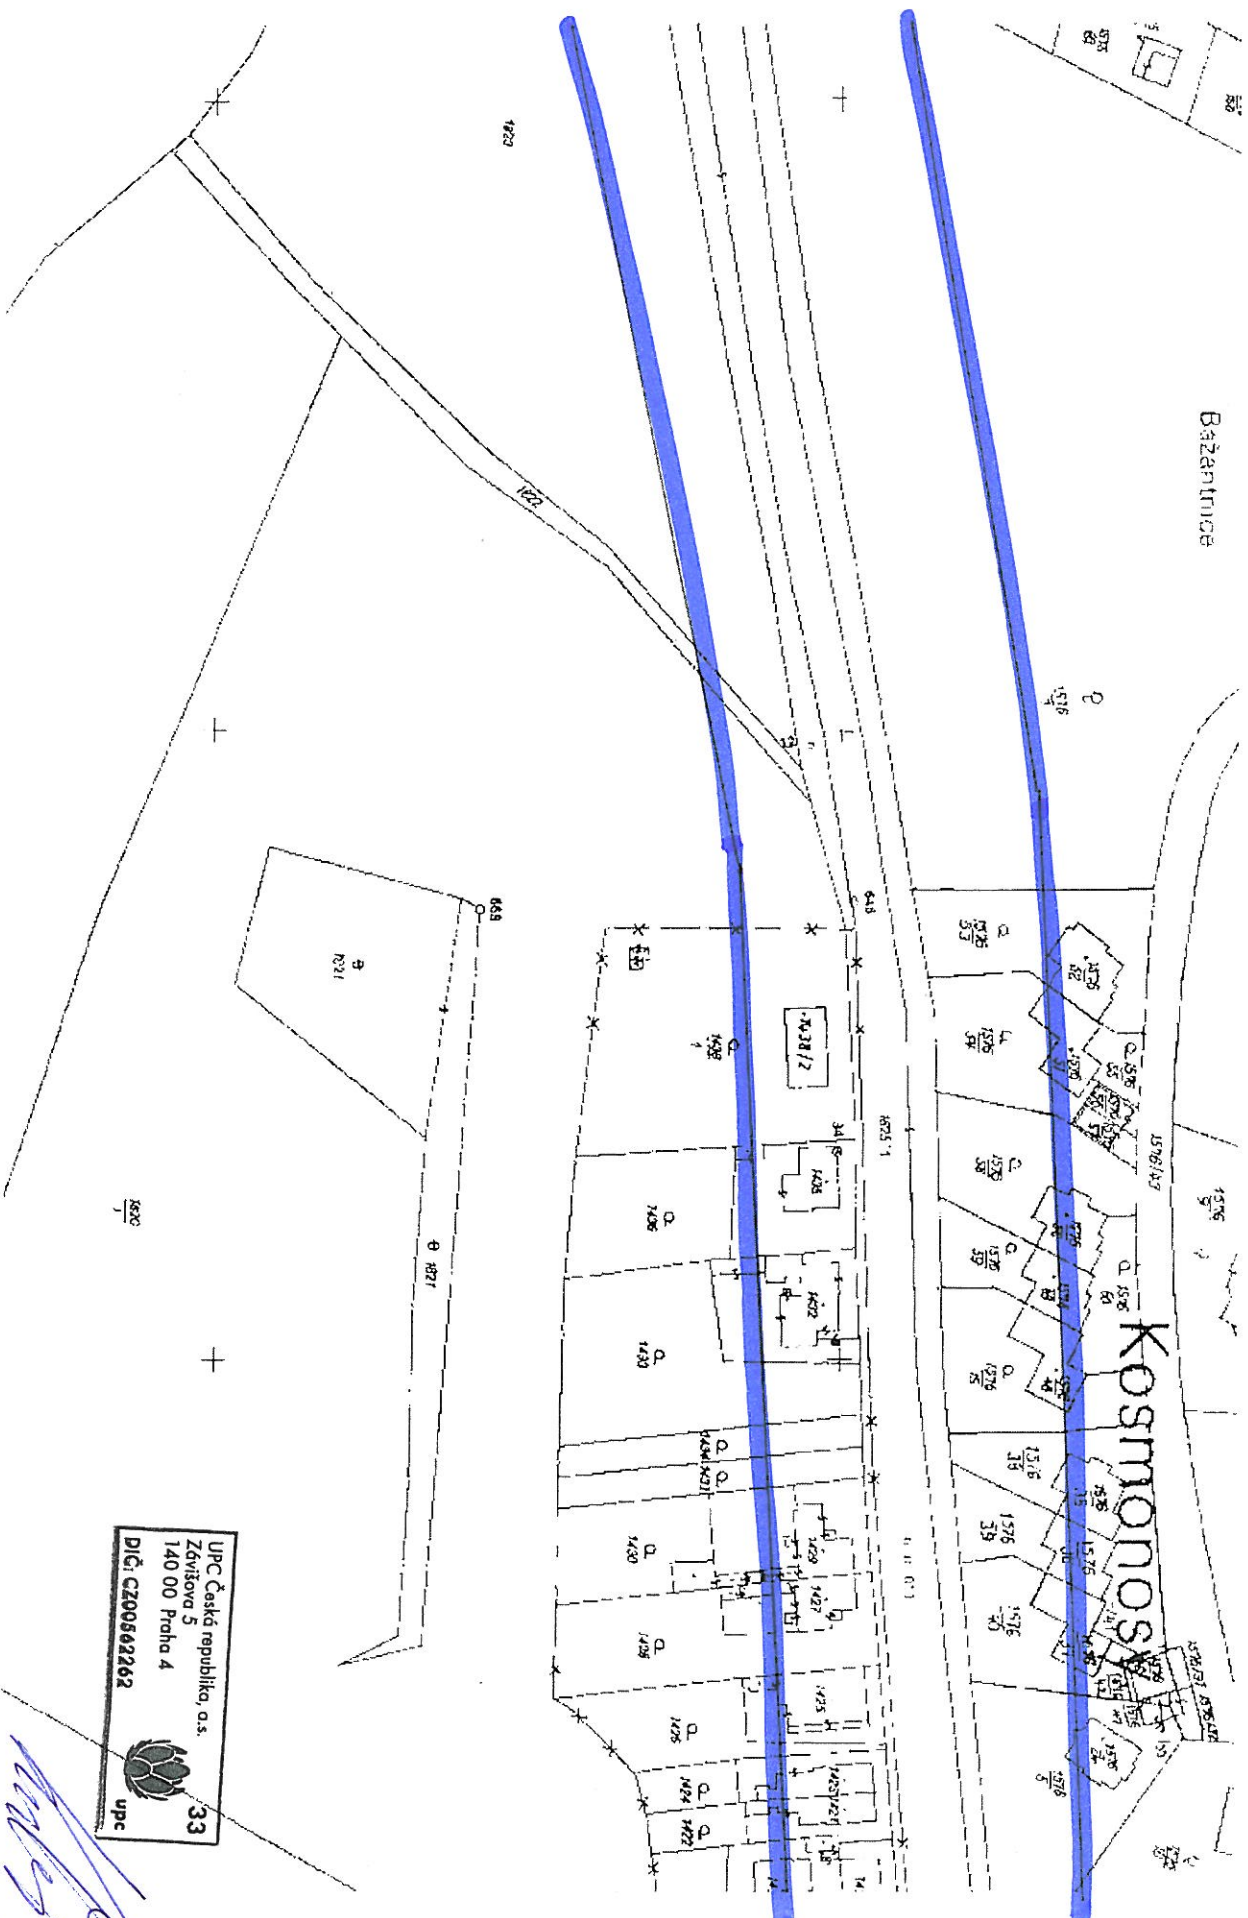

UPC Česká republika, a.s.  
Závěžová 5  
140 00 Praha 4  
DIČ: CZ005692262  
33  
upc



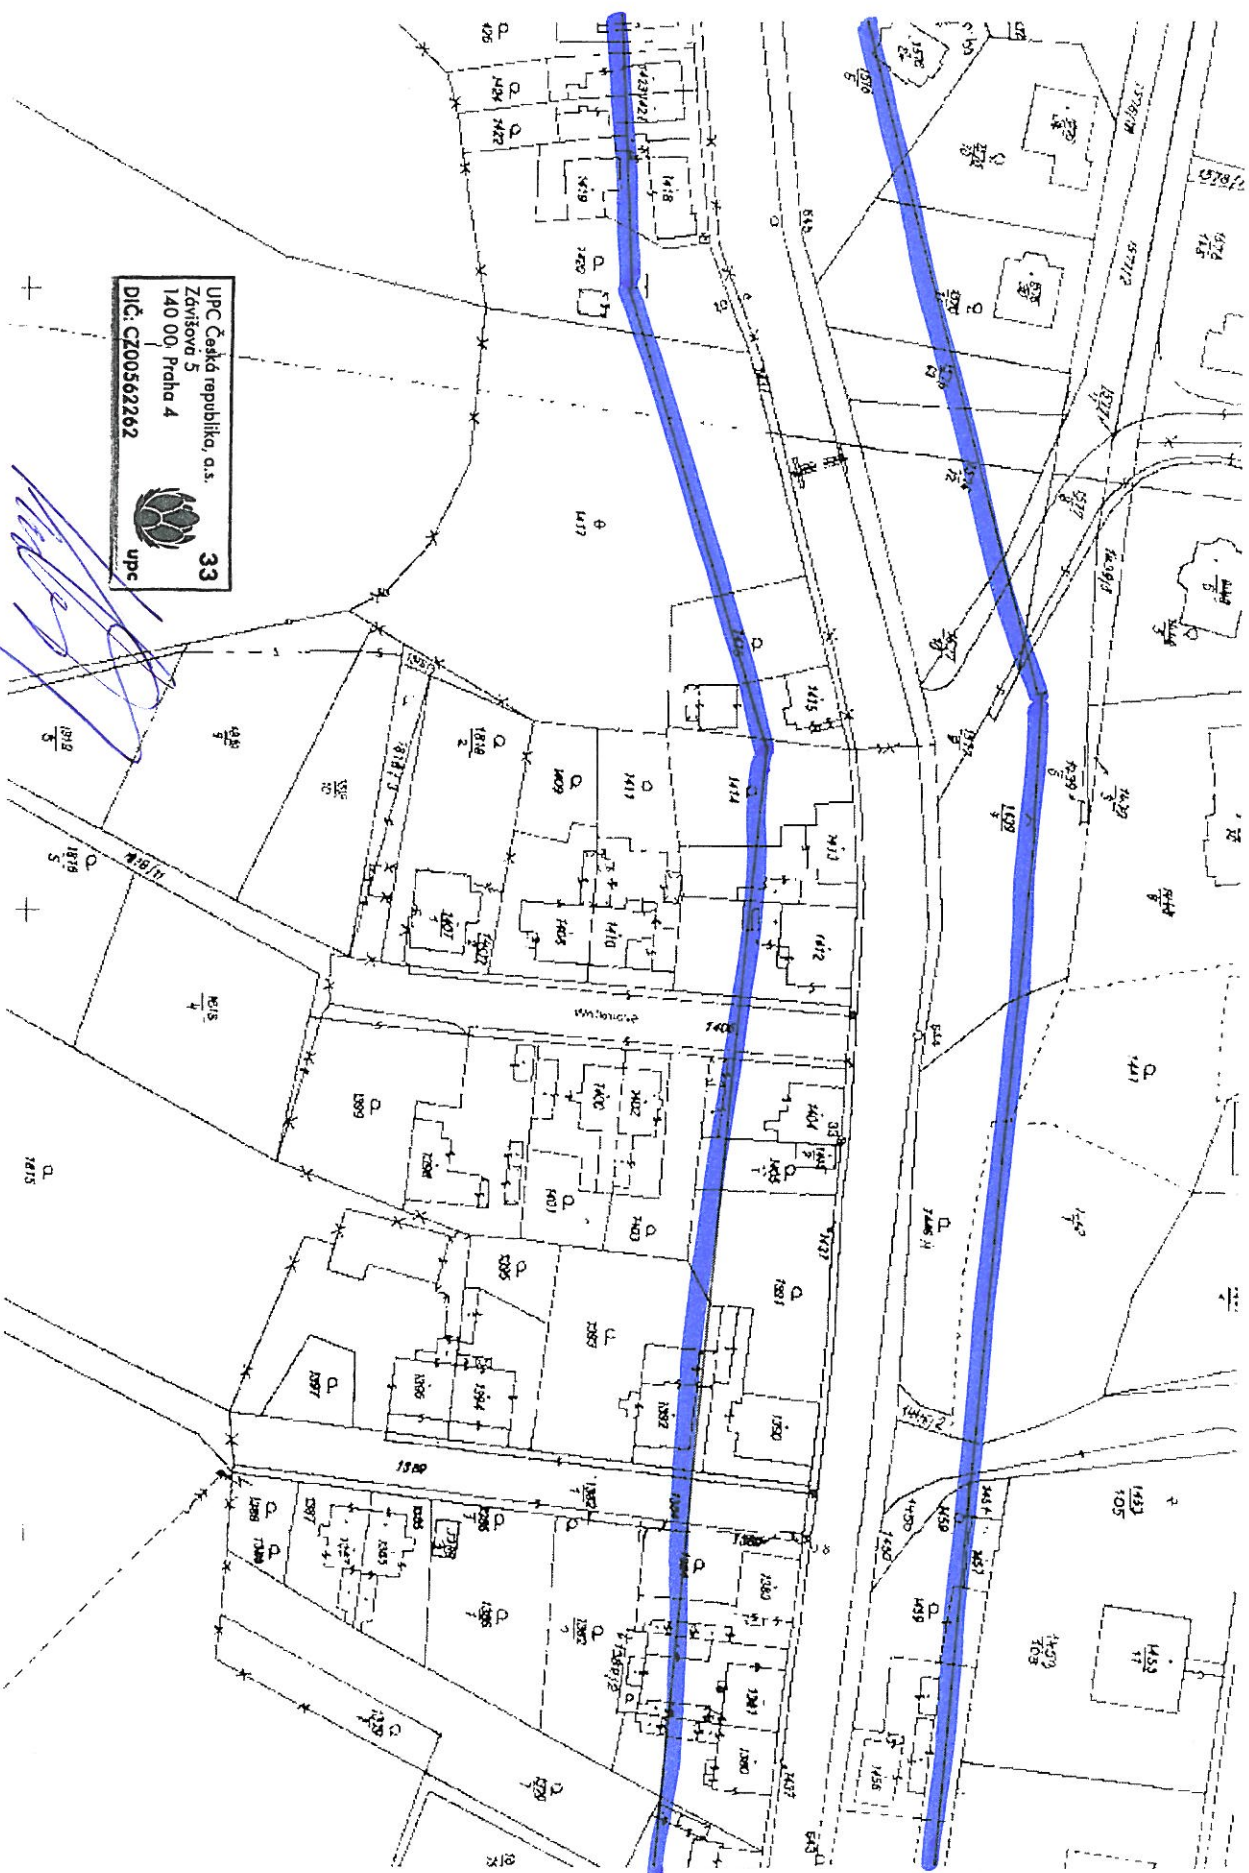

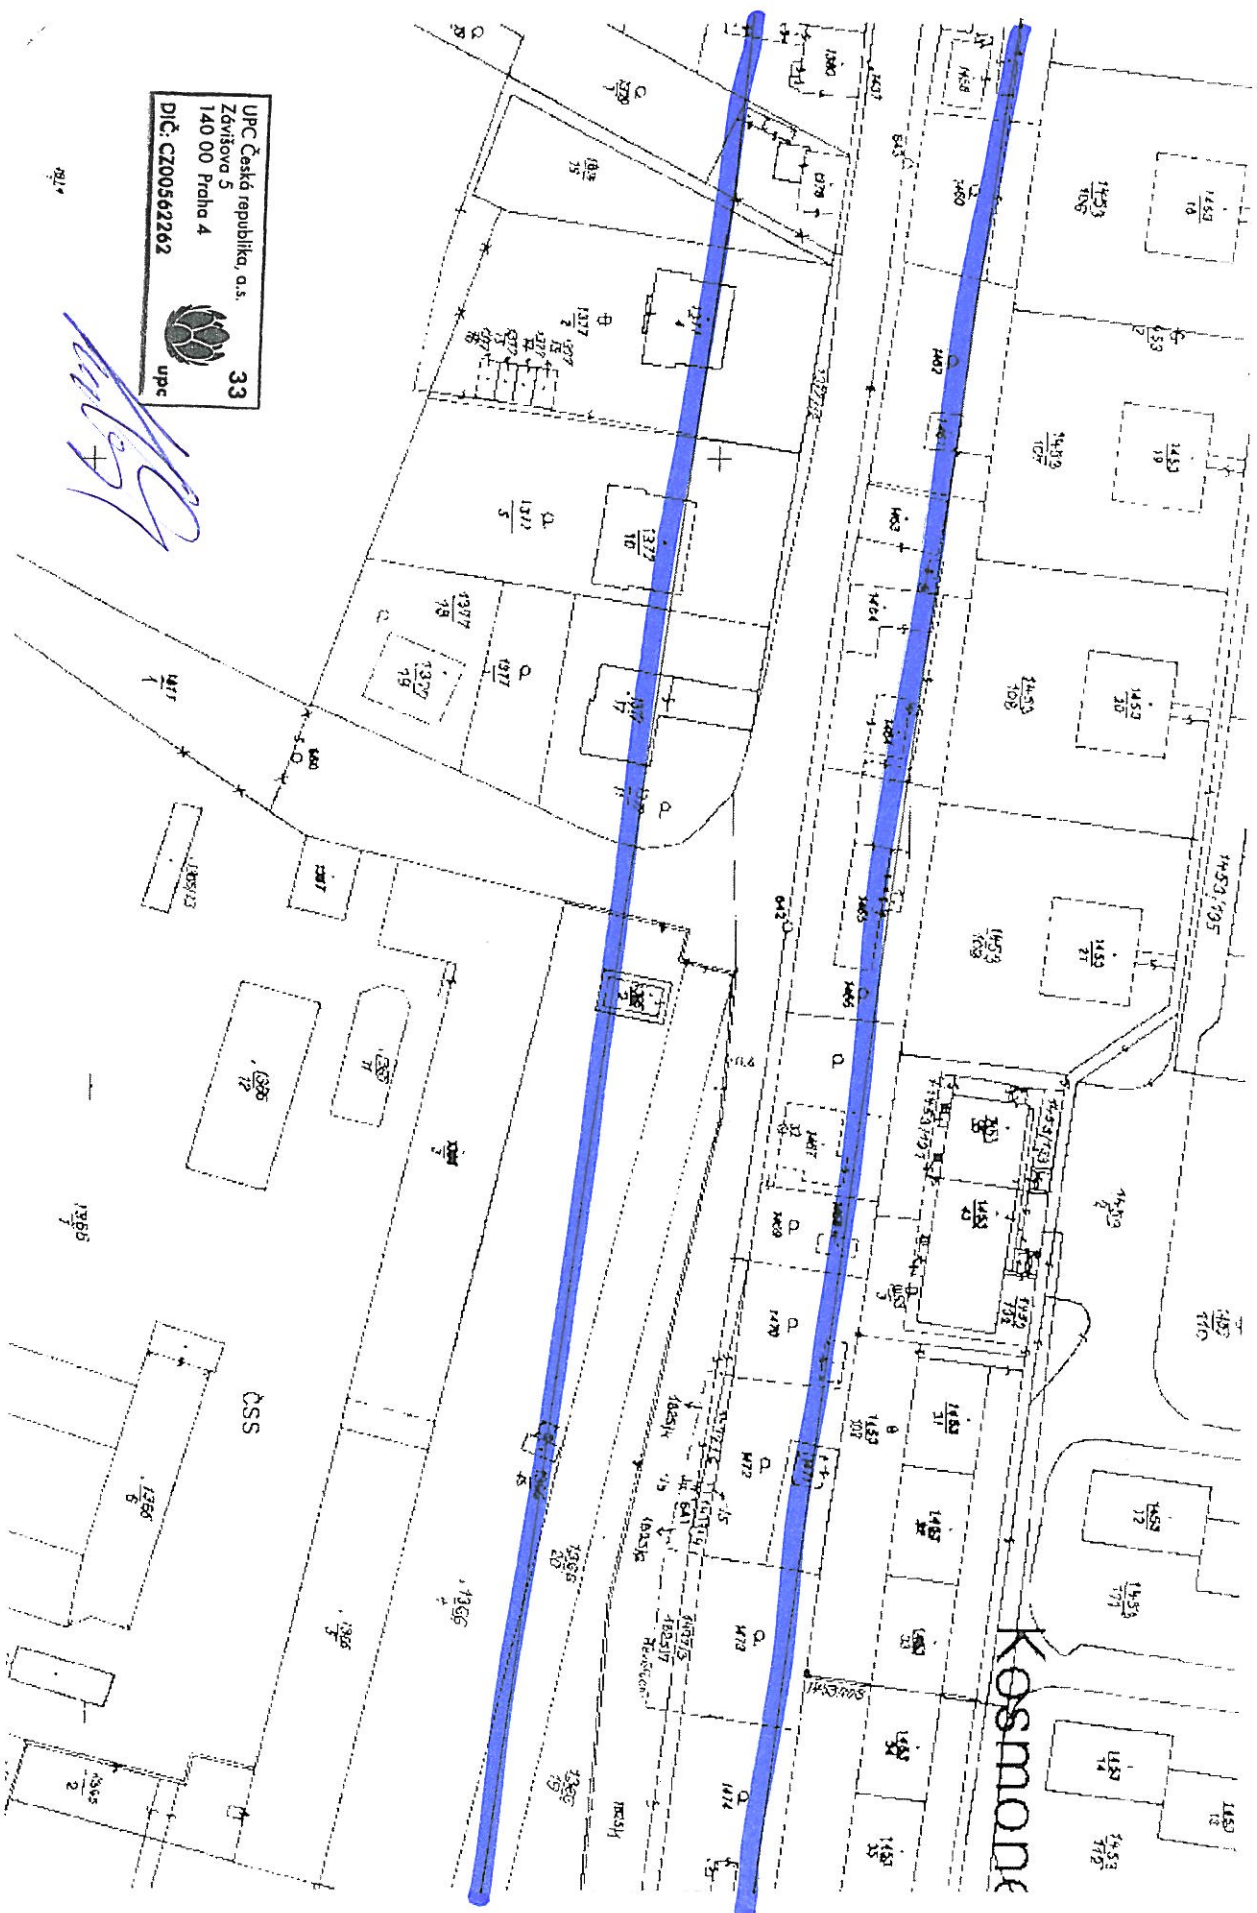


UPC Česká republika, a.s.  
Závěšova 5  
140 00 Praha 4  
DIČ: CZ00562262



33

*[Handwritten signature]*



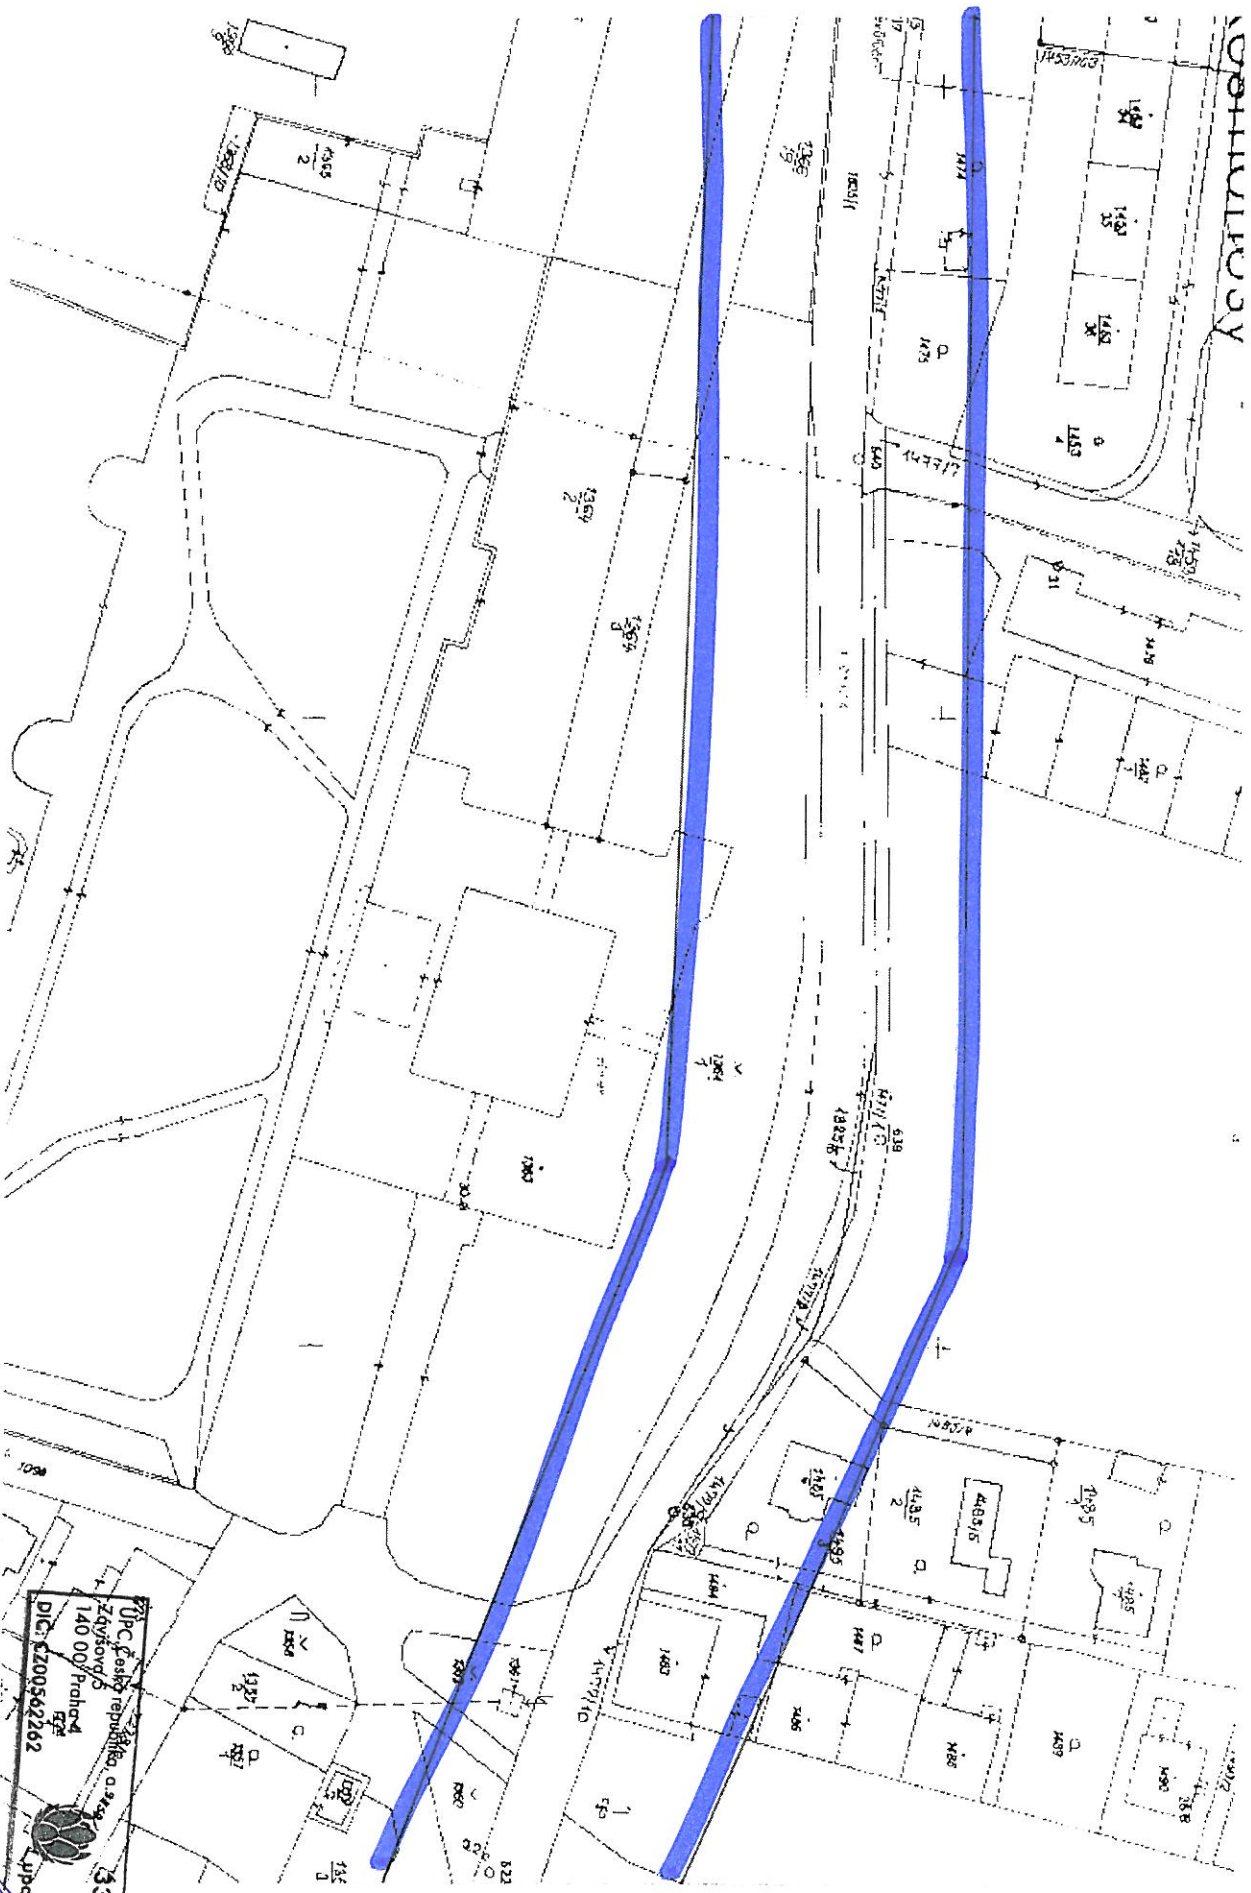


ÚPC, územní plán  
Základní územní plán  
140 00/Přehled  
ÚPC  
DPC: 1400962262  
33







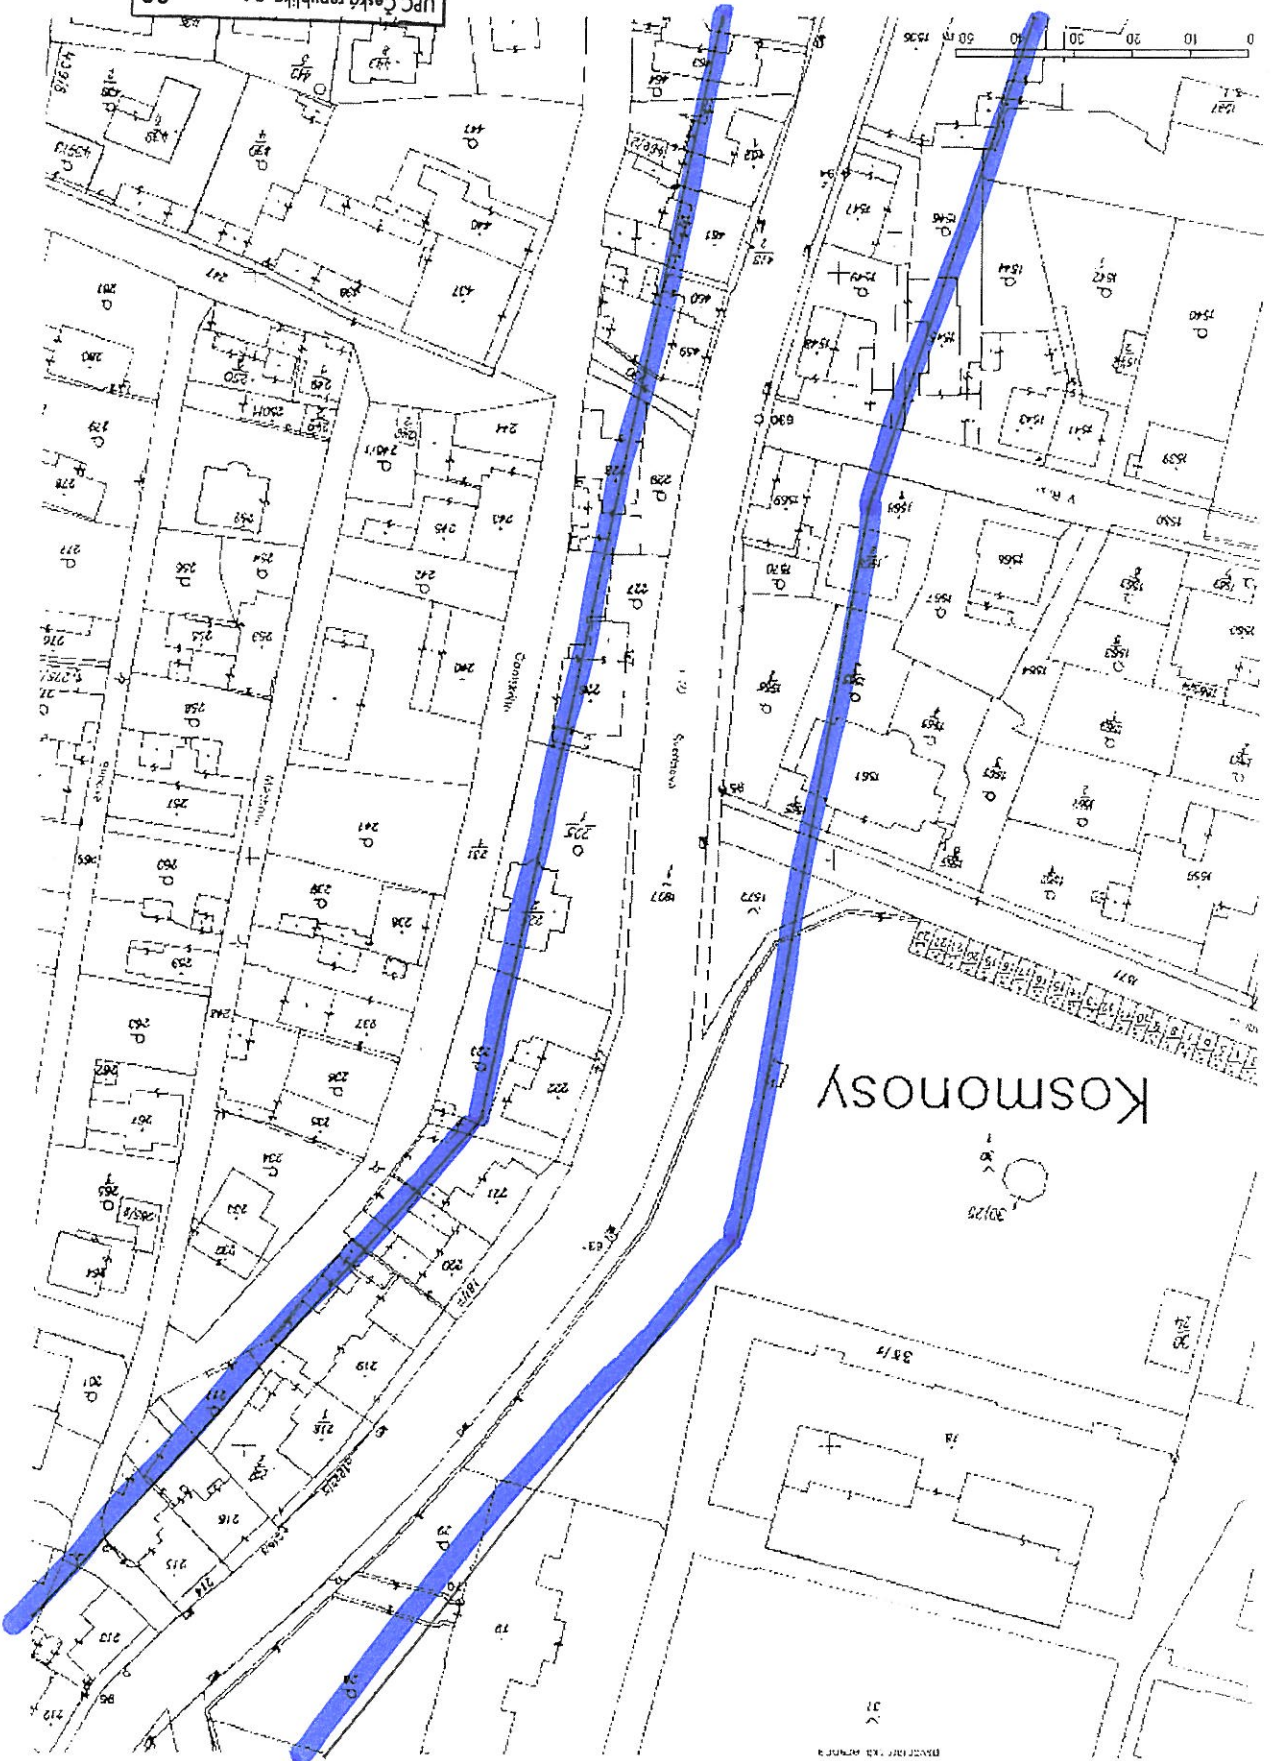

UPC Česká republika, a.s.  
Zdvižová 5  
140 00 Praha 4  
DIČ: CZ005622262  
upc

3.11.2011

<http://sgi.nahlizenidokn.cuzk.cz/marushka/print.aspx>

