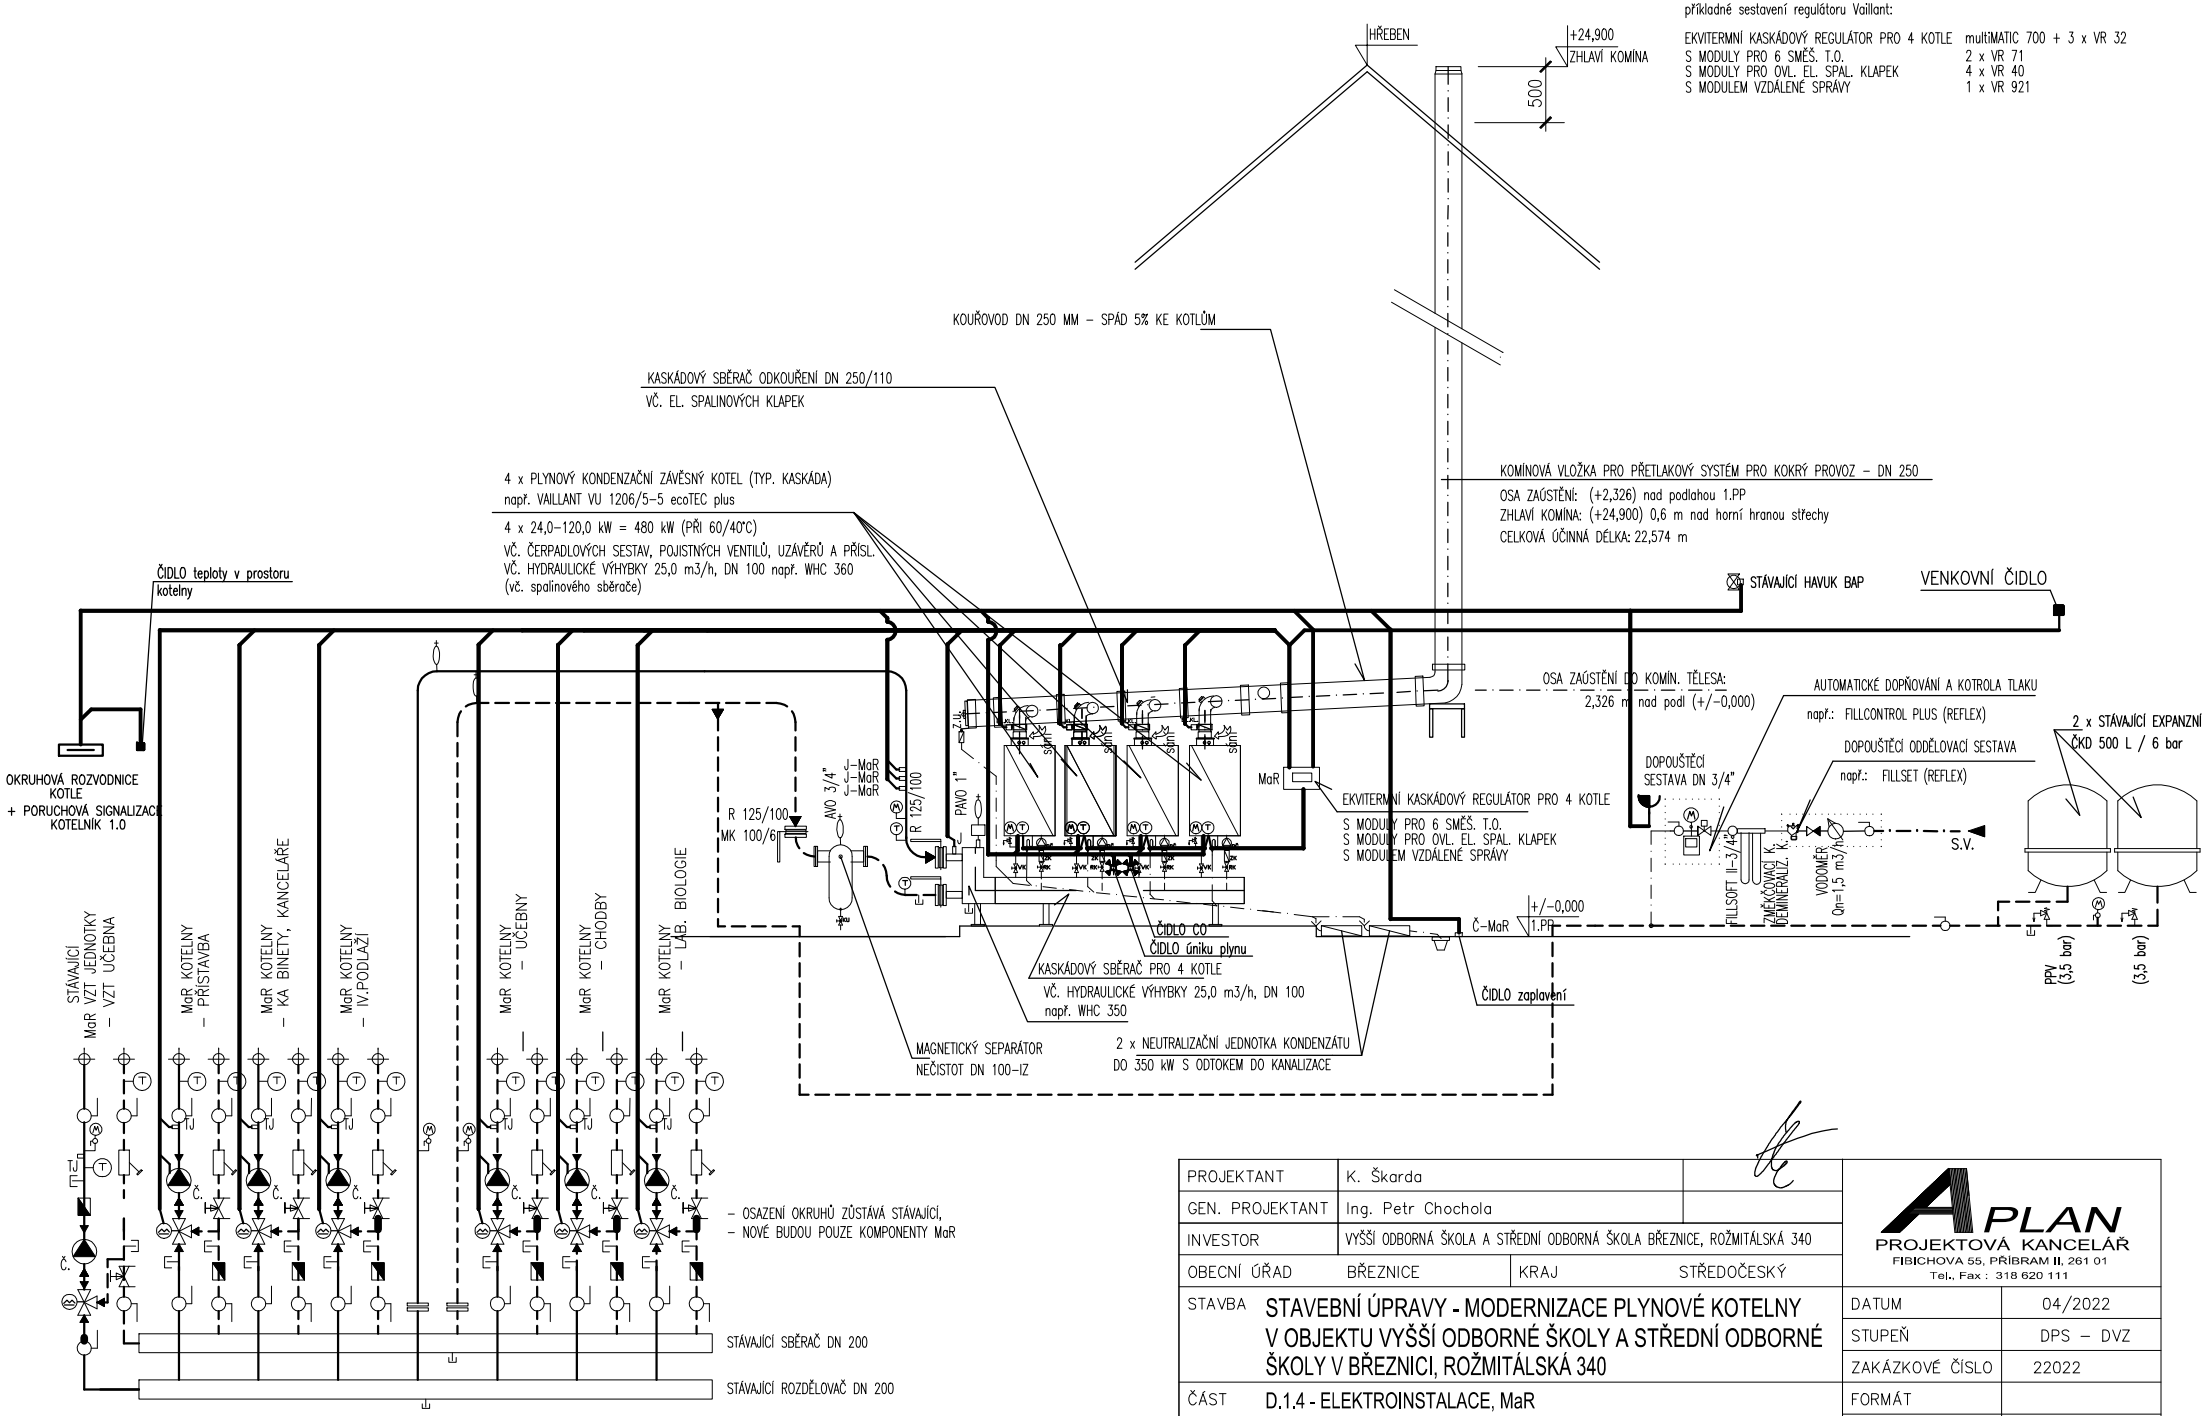

PROJEKTANT	K. Škarda		
GEN. PROJEKTANT	Ing. Petr Chochola		
INVESTOR	VYŠŠÍ ODBORNÁ ŠKOLA A STŘEDNÍ ODBORNÁ ŠKOLA BŘEZNICE, ROŽMITÁLSKÁ 340		
OBECNÍ ÚŘAD	BŘEZNICE	KRAJ	STŘEDOČESKÝ

APLAN PROJEKTOVÁ KANCELÁŘ
FIBICHOVA 55, PŘÍBRAM II, 261 01
Tel., Fax : 318 620 111

STAVBA STAVEBNÍ ÚPRAVY - MODERNIZACE PLYNOVÉ KOTELNY V OBJEKTU VYŠŠÍ ODBORNÉ ŠKOLY A STŘEDNÍ ODBORNÉ ŠKOLY V BŘEZNICI, ROŽMITÁLSKÁ 340

ČÁST D.1.4 - ELEKTROINSTALACE, MaR

SCHÉMA ZAPOJENÍ KOTELNY

DATUM	04/2022
STUPEŇ	DPS – DVZ
ZAKÁZKOVÉ ČÍSLO	22022
FORMÁT	
MĚŘÍTKO	
ČÍSLO VÝKRESU	EL 02