
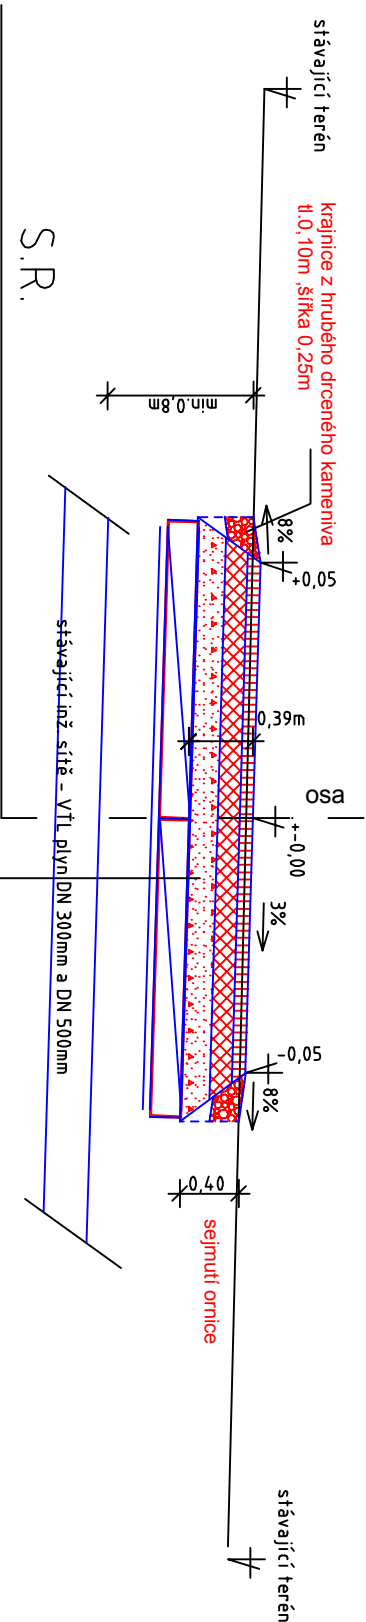


VZOROVÝ ŘEZ "II" - varianta dle RWE -km 0,631 14, km 0,04649, km 0,02932 (dtto produktovod)

Měř. 1:50

Obrusná vrstva - penetrační makadam
Ochrana stávajících inž. sítí

polní cesta P4/30

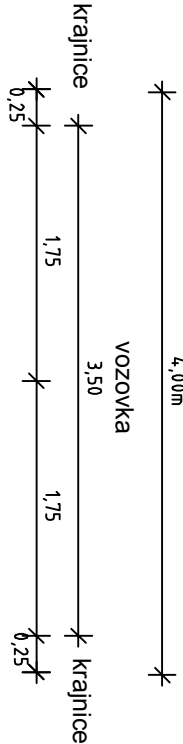


A

	N - ASFALT, NÁTĚR JEDNOVRSTVÝ S POSTŘÍKEM S DVOJITÝM PODRÝTOVÁNÍM - N IV A, 2P
90mm	PMH - PENETRAČNÍ MAKADAM HRUBÝ
150mm	ŠD - ŠTĚRKODRŮ 0-32
150mm	ŠD - ŠTĚRKODRŮ 0-63
150mm	CD - SILNIČNÍ ŽLB PANEL 2x3x0,15m
50mm	L-PÍSKOVÉ LOŽE
	GEOTEXTILIE 500g/m2
590mm	celkem


kladečské schéma panelů - polní cesta CS3

km cca 0,046 49

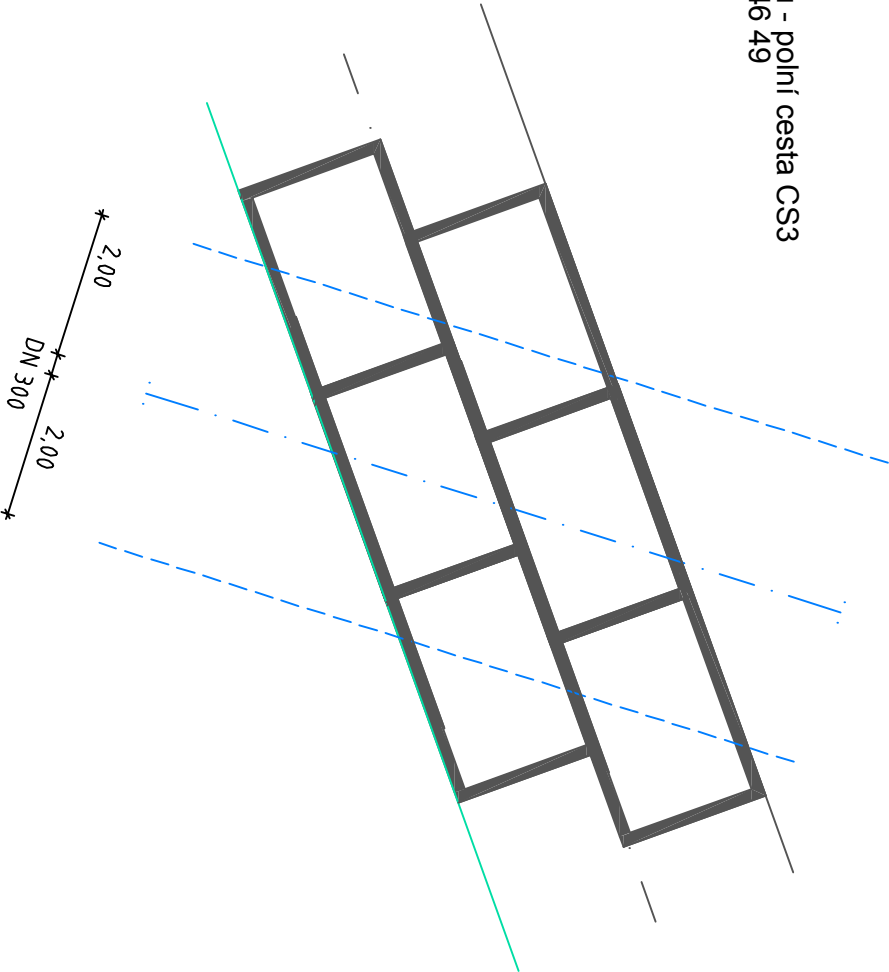


kladečské schéma panelů - polní cesta CS3
km cca 0,029 32

Upraveno 05,2010 dle stanoviska RWE

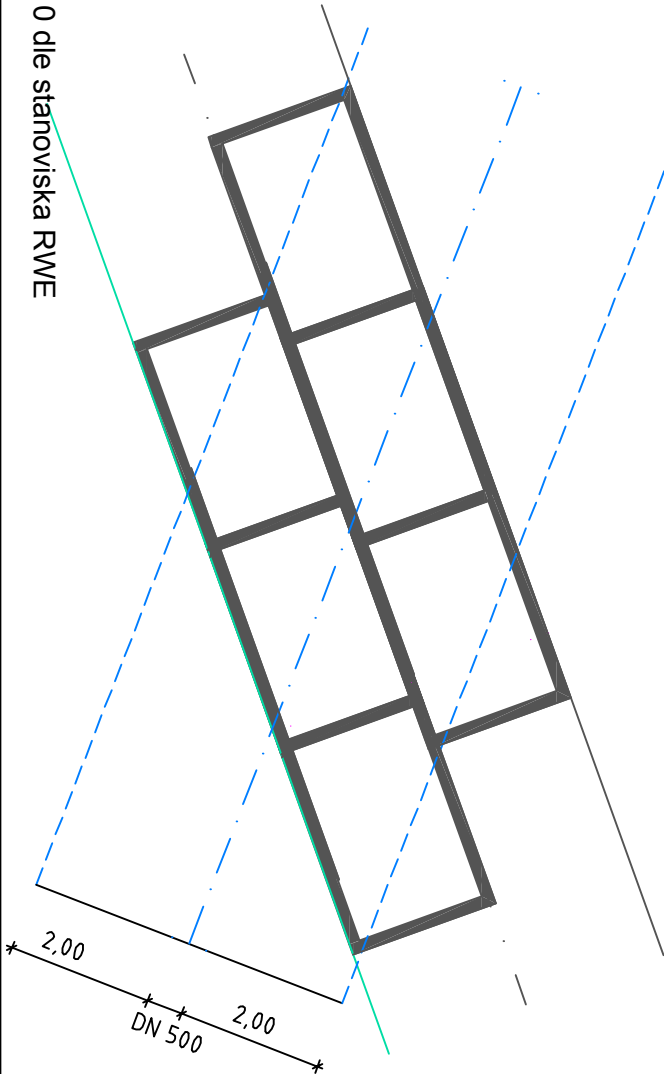

kladečské schéma panelů - polní cesta CS3
km cca 0,631 14

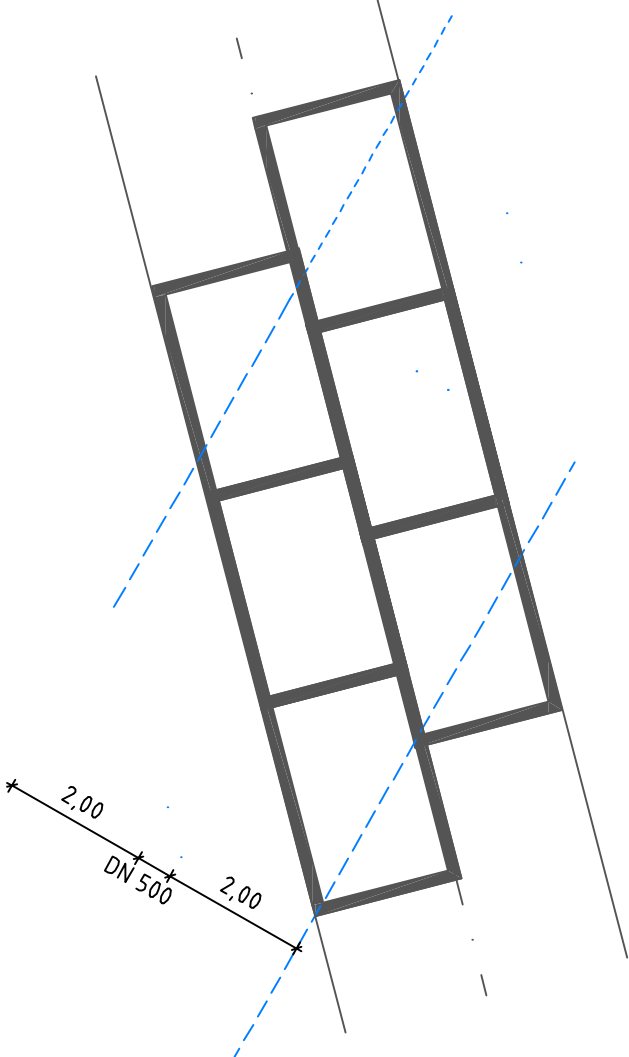

KRESLIL					PROJEKTY DOPRAVNÍCH STAVEB ING. KAREL ZVONIK NAD VINOHRADEM 21 147 00 PRAHA 4 IČO 425 74 650 tel. 244 46 24 39 , 777 140 468
VYPRACOVAL	ING.K.ZVONIK				
ZODP. PROJ.	ING.K.ZVONIK				
KRAJ	STŘEDOČESKÝ	OBEC	Zápy		
OBJEDNATEL	Česká republika - Ministerstvo zemědělství Pozemkový úřad PRAHA				DATUM 12.2009
STAVBA	Polní cesta CS3 Zápy - Stránka			ZAK. ČÍSLO	2009/8
OBJEKT	Polní cesta CS 3			GENER. PROJEKTANT	
NÁZEV VÝKRESU	Vzorové řezu č.3			FORMÁT	MĚŘÍTKO 1:50
				ARCH. ČÍSLO	POŘ. ČÍSLO
				CS3/12/09/C4d	C4d