


RECYKLACE STÁVAJÍCÍ KONSTRUKCE

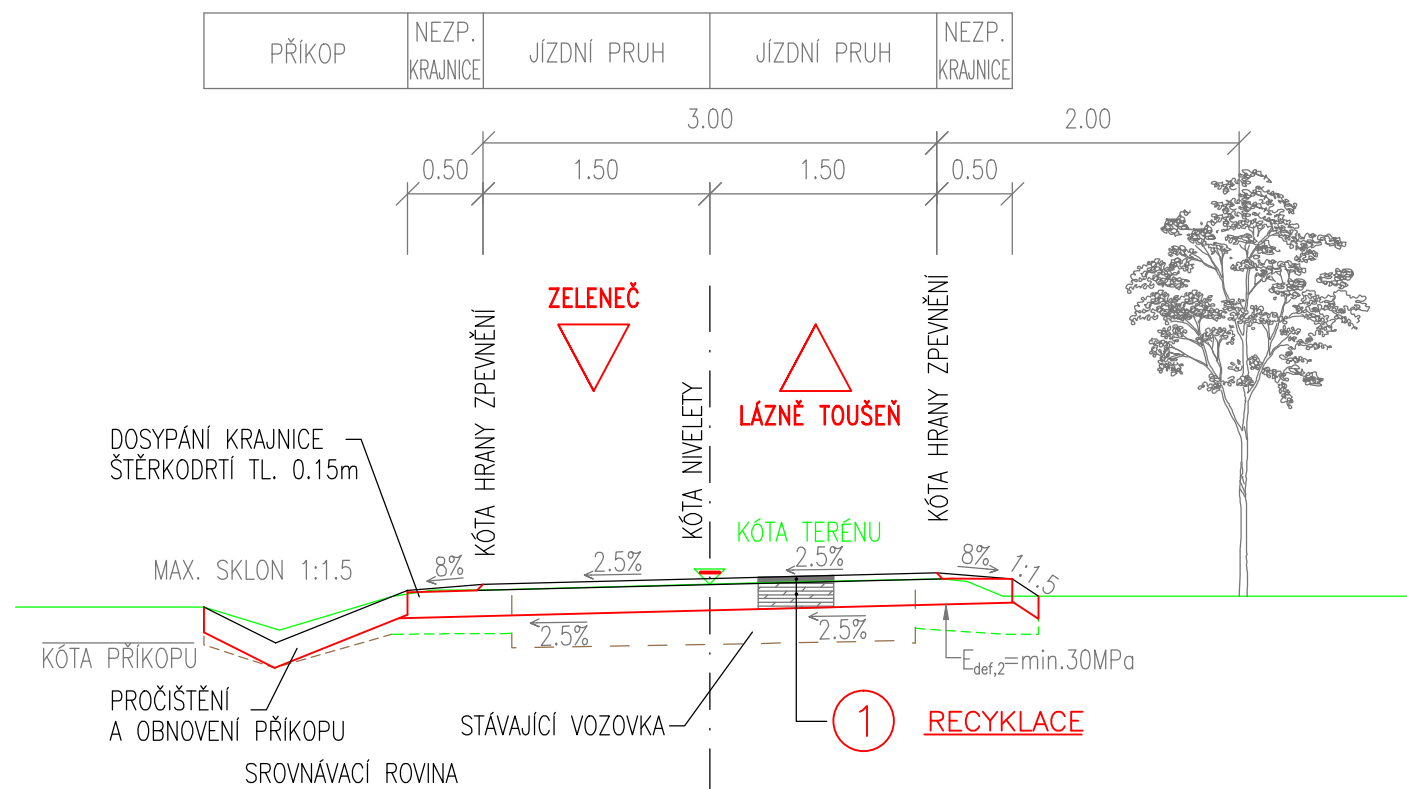

1	RECYKLACE				
	ASFALT. BETON PRO OBRUSNÉ VRSTVY	ACO 11+	40 mm	ČSN EN 13108-1	
	POSTŘIK INFILTRAČNÍ	PI	0.8 kg/m ²	ČSN 73 6129	
	RECYKLACE ZA STUDENA NA MÍSTĚ	RS 0/32 CA 170 mm	TP 208		
	KONSTRUKCE CELKEM		min. 210 mm		

2	LOKÁLNÍ OPRAVY				
	ASFALT. BETON PRO OBRUSNÉ VRSTVY	ACO 11+	40 mm	ČSN EN 13108-1	
	POSTŘIK SPOJOVACÍ	PS	0.4 kg/m ²	ČSN 73 6129	
	LOKÁLNÍ OPRAVY NA 20% PLOCHY				
	KONSTRUKCE CELKEM		min. 40 mm		

SO 110 - ZÚ - 2,0

SO 111 - ZELENĚČ - MÍSTNÍ ÚPRAVA

SO 112 - 2,2 - 4,1


SO 113 - 4,9 - 5,9

SO 114 - 5,9 - 7,3

RECYKLACE STÁVAJÍCÍ KONSTRUKCE

LOKÁLNÍ OPRAVY A ZESÍLENÍ KRYTU

LOKÁLNÍ OPRAVY A ZESÍLENÍ KRYTU

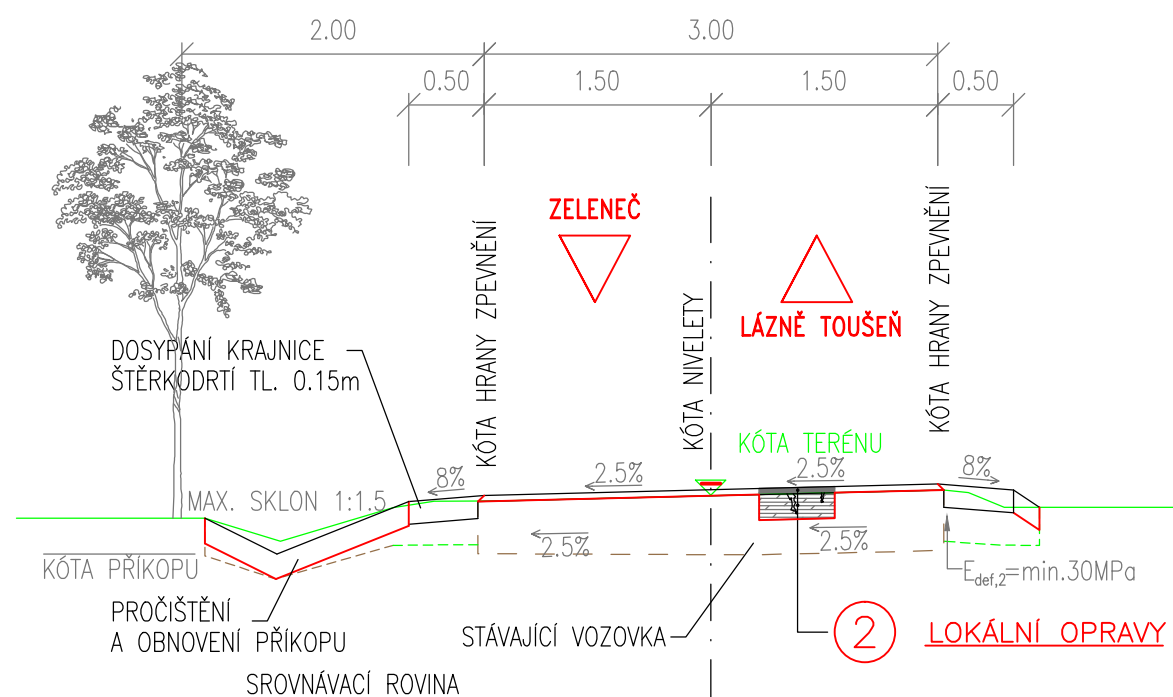

Objednatel:

Středočeský kraj

ZBOROVSKÁ 11, 150 21 - PRAHA 5



CYKLOSTEZKA JIZERA

Souřadnicový systém: S-JTSK

Výškový systém: Bpv

Číslo zakázky:	10 016 00	HIP:	Ing. Miloš NOVÁK
Schválil:	Ing. Václav HVÍZDAL	Zodp. projektant:	Ing. Miloš NOVÁK
Tech. kontrola:	Ing. Petr DRBOHLAV	Vypracoval:	Ing. Martin NEUDERT
	244062217, pdr@pontex.cz		244062399, mne@pontex.cz



Praha 4, Bezová 1658, 147 14
tel: +420 244062215 fax: +420 244461038

Objednatel:	Středočeský kraj	Obec:	Zeleneč - Benátky n. J.	Kraj:	Středočeský
Akce:	CYKLOSTEZKA				Datum
Část:	C.1 ZELENĚČ - LÁZNĚ TOUŠEŇ				10/2011
Příloha:	VZOROVÉ PŘÍČNÉ ŘEZY 1:50				Souprava
					Č. přílohy
					4