
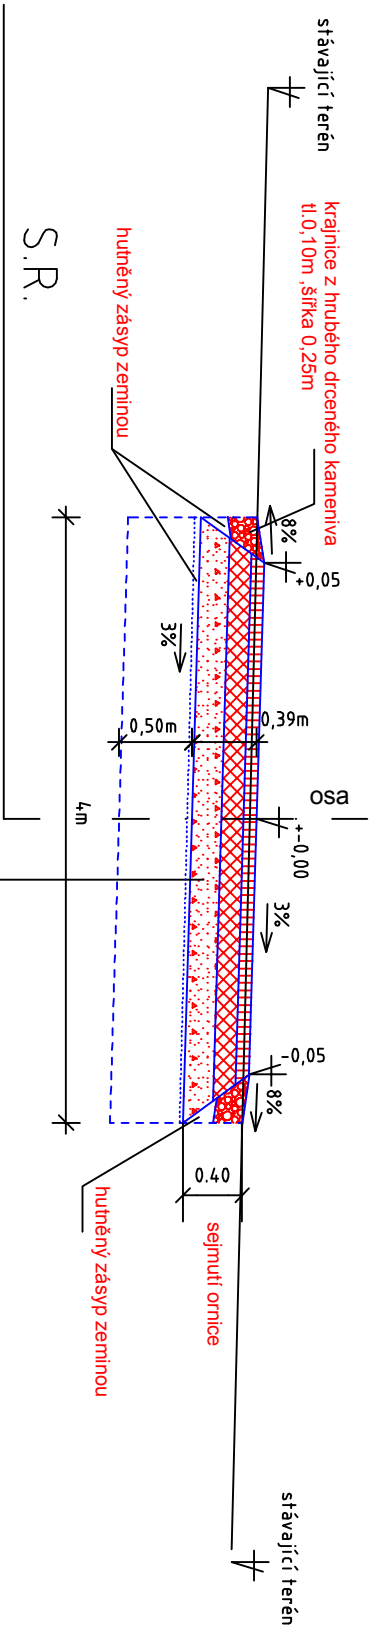


VZOROVÝ ŘEZ "I"

Měř. 1:50

Obrusná vrstva - penetrační makadam

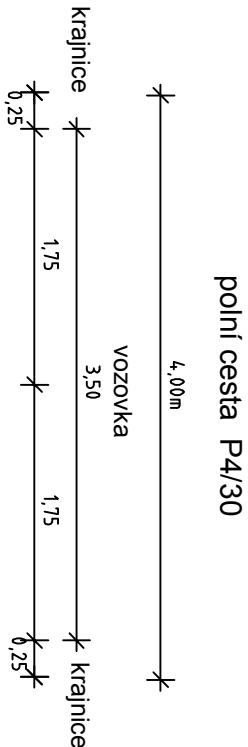


	N - ASFALT, NÁTĚR JEDNOVRSTVÝ S POSTŘÍKEM S DVOUITÝM PODRTOVÁNÍM - N 1V A, 2P	ČSN 736129
90mm	PMH - PENETRAČNÍ MAKADAM HRUBÝ	ČSN 736127
150mm	ŠD - ŠTĚRKODRŤ 0-32	ČSN EN 13 242
150mm	ŠD - ŠTĚRKODRŤ 0-63	ČSN EN 13 242
390mm	CELKEM	

hutnění pláně (aktivní zóna), Edef.2min.=45MPa , D102% zlepšení zeminy pláně vápnem v tl.500mm a v šířce dle situace

VZOROVÝ ŘEZ "II"

Měř. 1:50

Násyp v trase

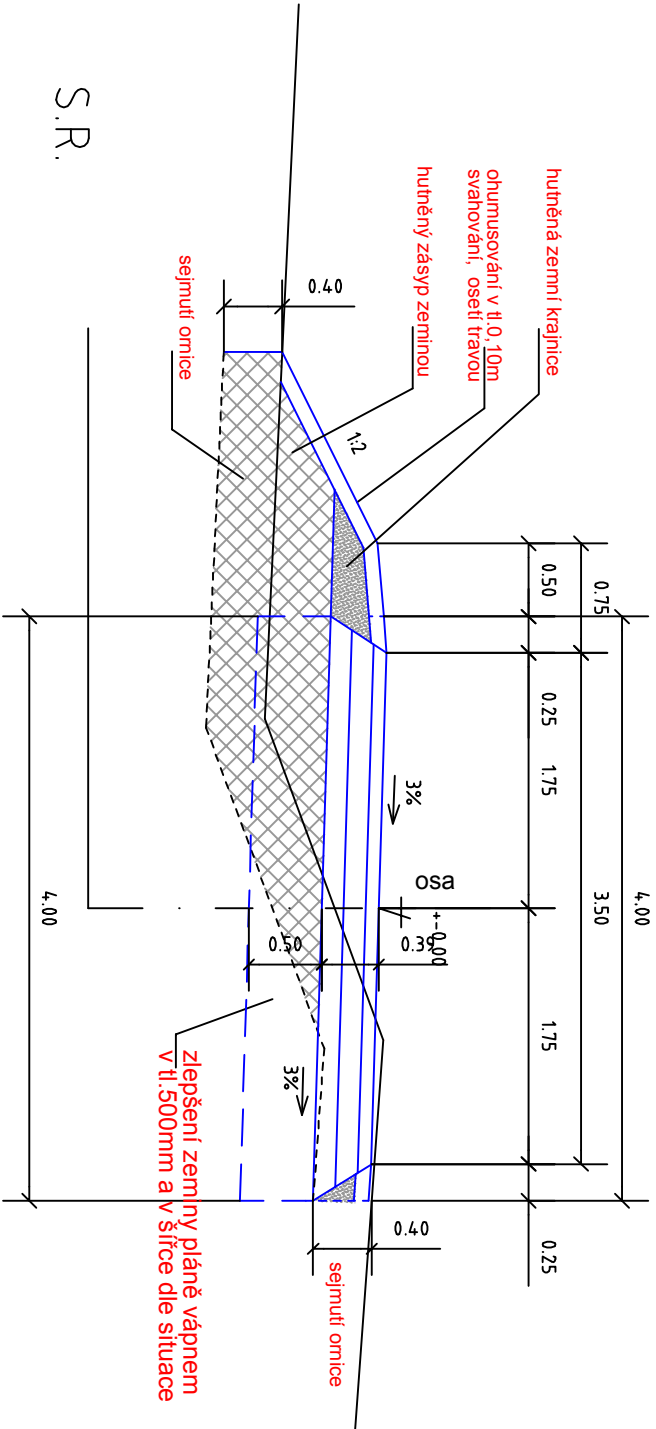

S.R.

KRESLIL	ING. K. ZVONÍK			PROJEKTY DOPRAVNÍCH STAVEB ING. KAREL ZVONÍK MAD VINOHRADEM 21 147 00 PRAHA 4 IČO 425 74 650 tel. 244 46 24 39 , 777 140 468		
VYPRACOVAL	ING. K. ZVONÍK					
ZODP. PROJ.	ING. K. ZVONÍK					
KRAJ	STŘEDOČESKÝ	OBEC	Zápy			
OBJEDNATEL	Česká republika - Ministerstvo zemědělství Pozemkový úřad PRAHA			DATUM	12.2009	STUPEŇ DSP , PDPS
STAVBA	Polní cesta CS3 Zápy - Stránka			ZAK. ČÍSLO	2009/8	
OBJEKT	Polní cesta CS 3			FORMÁT	MĚŘITKO 1:50	
NÁZEV VÝKRESU	Vzorové řezu č. 1			ARCH. ČÍSLO	CS3/12/09/C4a	POŘ. ČÍSLO C4a