


KLAD LISTŮ:

LIST	KM
1	ZÚ - 0,8
2	0,8 - 1,6
3	1,6 - 2,4
4	2,4 - 3,1
5	3,1 - 3,9
6	3,9 - 4,7
7	4,6 - 5,4
8	5,0 - 5,7
9	5,7 - 6,5
10	6,5 - 7,4
11	7,1 - 8,2

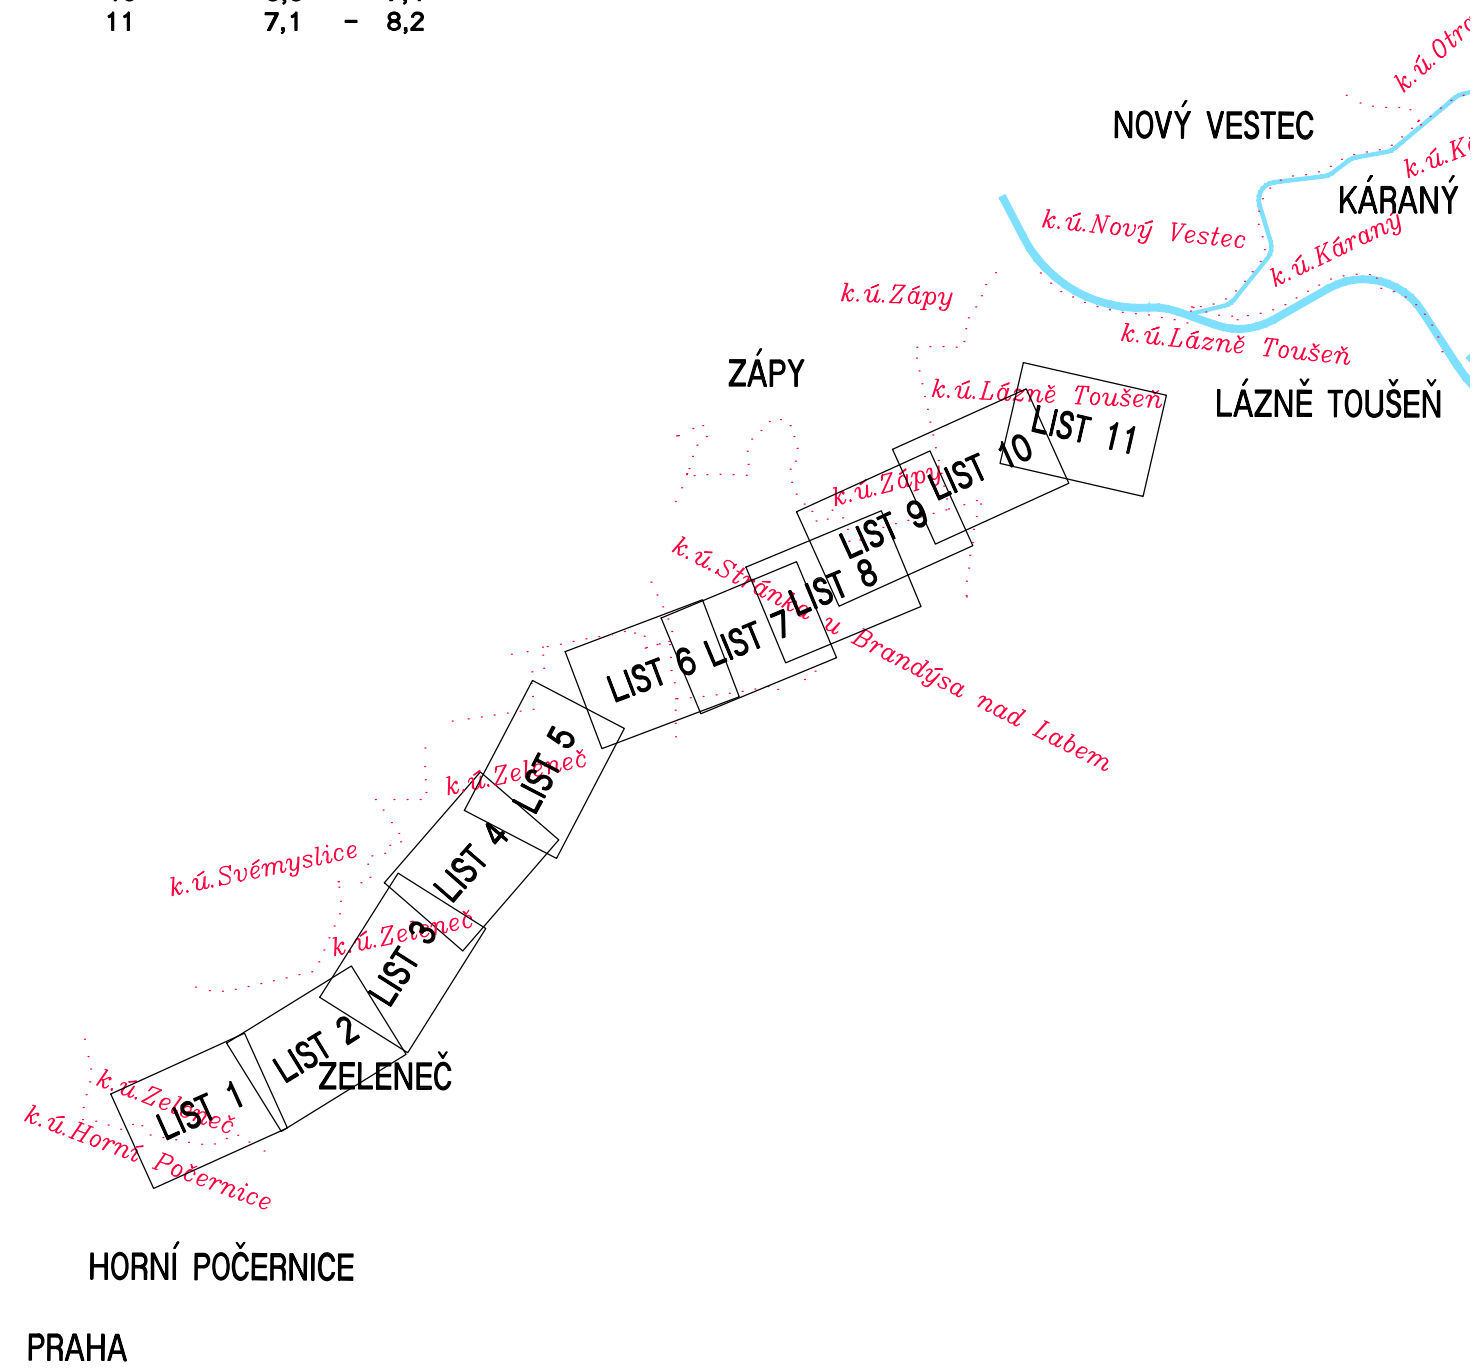

Objednatel:


Středočeský kraj

ZBOROVSKÁ 11, 150 21 – PRAHA 5



CYKLOSTEZKA JIZERA

Souřadnicový systém: S-JTSK  
Výškový systém: Bpv

Číslo zakázky:	10 016 00	HIP:	Ing. Miloš NOVÁK	
			244062640, mno@pontex.cz	
Schválil:	Ing. Václav HVÍZDAL	Zodp. projektant:	Ing. Miloš NOVÁK	
			244062640, mno@pontex.cz	
Tech. kontrola:	Ing. Petr DRBOHLAV	Vypracoval:	Ing. Martin NEUDERT	<div>Praha 4, Bezová 1658, 147 14 tel: +420 244062215 fax: +420 244461038</div>
	244062217, pdr@pontex.cz		244062399, mne@pontex.cz	

Objednatel:	Středočeský kraj	Obec:	Zeleneč – Benátky n. J.	Kraj:	Středočeský
Akce:	CYKLOSTEZKA			Datum	Stupeň
Část:	C.1 ZELENEČ – LÁZNĚ TOUŠEŇ			10/2011	PDPS
Příloha:	SITUACE NA FOTOMAPĚ 1:2000			Souprava	Č. přílohy
					3



C1

0.0

0.1

0.2

0.3

0.4

0.5

0.6

0.7

0.8

Prostor pro odpočívku 4x10m /



0 LIST 1 100m  
M 1:2000





7



0 LIST 2 100m  
M 1:2000









2.4

2.5

2.6

2.7

2.8

2.9

3.0

3.1



0 LIST 4 100m  
M 1:2000





3.1

3.2

3.3

3.4

3.5

3.6

3.7

3.8

Prostor pro odpočívku



0 LIST 5 100m  
M 1:2000





3.9

4.0

4.1

4.2


4.3

4.4

4.5

4.6

4.7

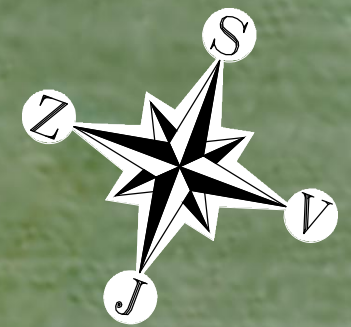

0 100m  
LIST 6  
M 1:2000





4.6

4.7

4.8

4.9


5.0

5.1

5.2


5.3

5.4

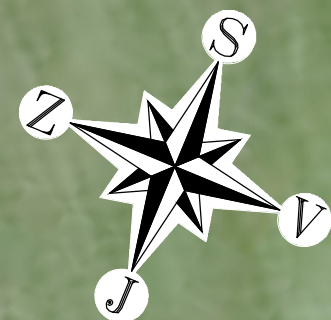

0 LIST 7 100m  
M 1:2000



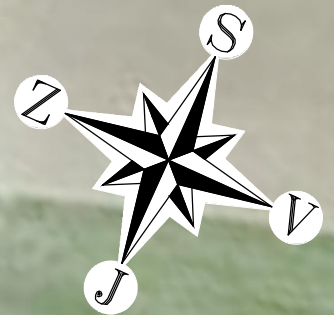

0 LIST 8 100m  
M 1:2000











