


SVISLÝ ŘEZ B-B

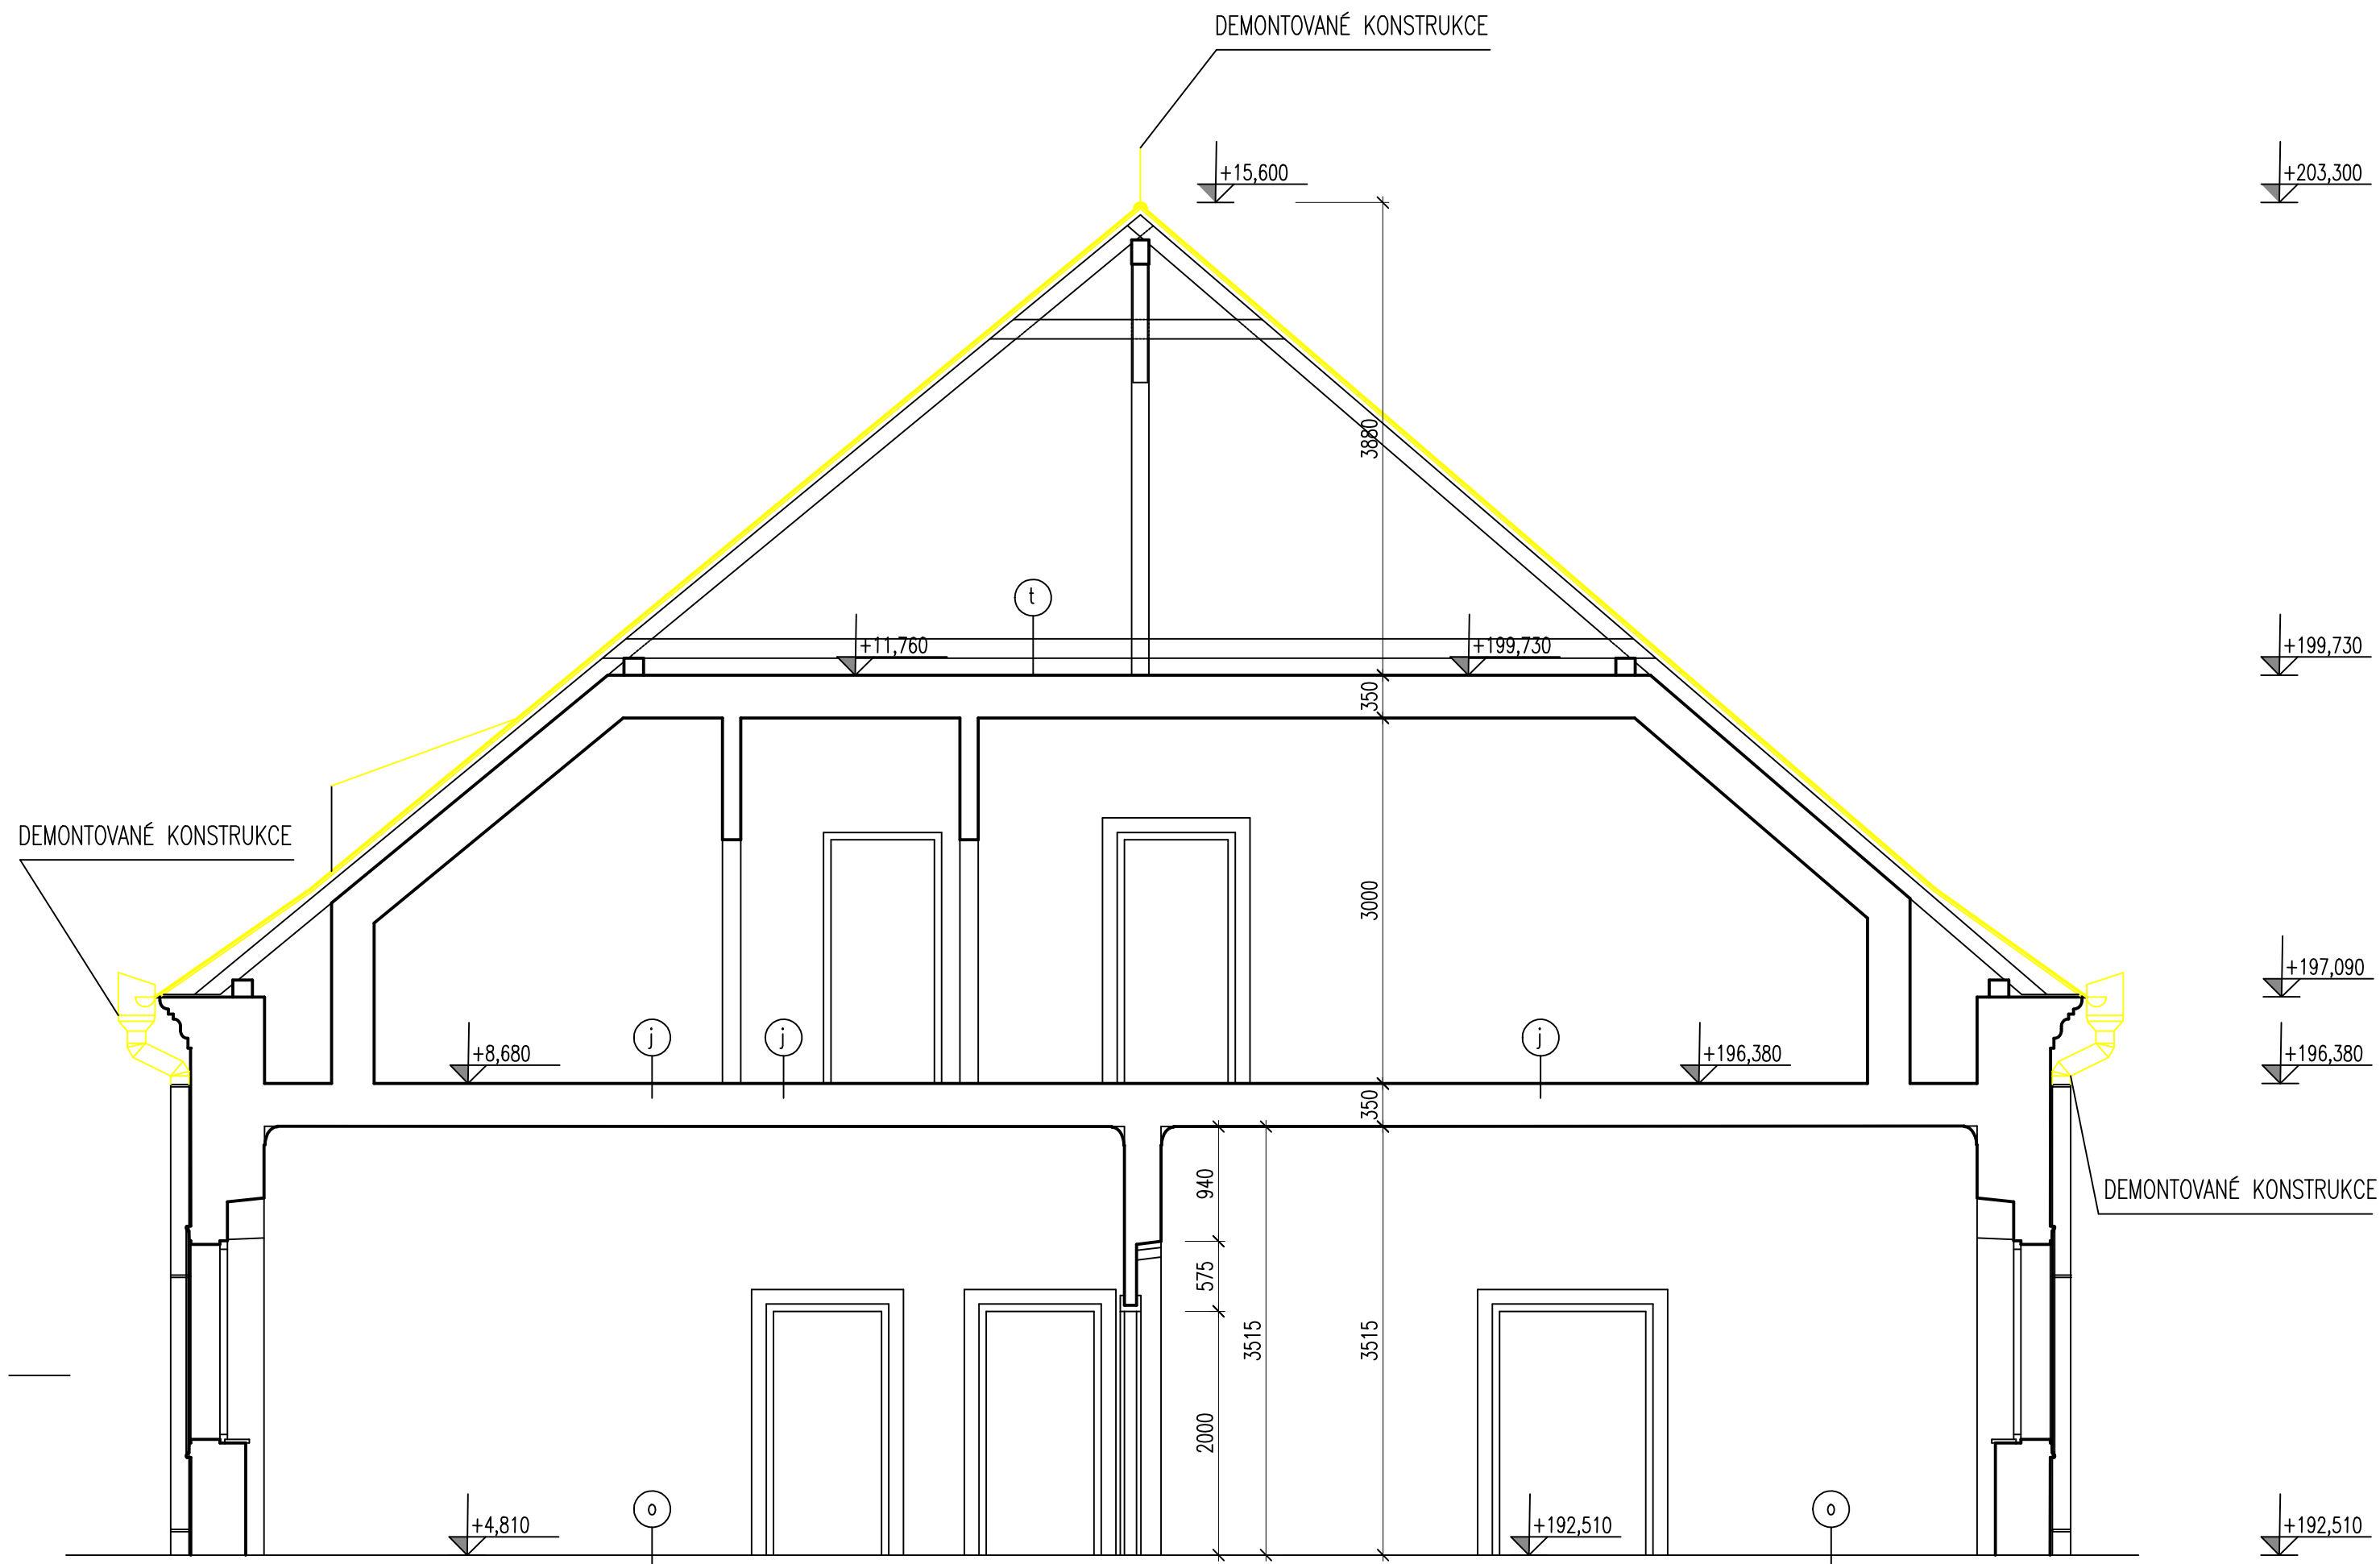

SKLADBA PODLAH (dle SURPMO, 1977):

- u ŽB DESKA
- t CEMENTOVÝ POTĚR 3cm
PERLITBETON 24cm
HURDIS 8cm
- i TUNĚCHODSKÉ PÁSKY 1,2cm
MALTOVÉ LOŽE 2cm
CEM POTĚR 3,3cm
LEPENKA A 500H 0,5cm
FIBREX 2cm
CEM POTĚR 2cm
PERLITBETON 16cm
HURDIS 8cm
- l TUNĚCHODSKÉ PÁSKY 1,2cm
MALTOVÉ LOŽE 2cm
CEM POTĚR 3cm
2x SKLOBIT 2cm
FIBREX 1cm
CEM POTĚR 2cm
PERLITBETON 15,8cm
HURDIS 8cm
- o PODL. KRYTINA PÁSY 1cm
CEM POTĚR 1cm
BET MAZANINA 5cm
LEPENKA A 500H 0,5cm
FIBREX 2cm
CEM POTĚR 2cm
PERLITBETON 15-25cm
K L E N B A

LEGENDA:

- STÁVAJÍCÍ KONSTRUKCE
- DEMONTOVANÉ KONSTRUKCE

| | | | |
|--|--|------------------------------------|-------------------------------|
| | dodavatel projektu DSP: | autor: | autorizační razítko / podpis: |
| | Rekonstrukce památek, s. r. o. | Ing. arch. Lukáš Střiteský | |
| | Bartolomějská 223/15 | zodpovědný projektant: | |
| | 284 01 K. Hora, Vnitřní Město IČ:06307892, DIČ:CZ06307892 | Ing. arch. Lukáš Střiteský HIP: | |
| | | Ing. arch. Lukáš Střiteský | |

| | | | | | |
|------------------------|---|-------------------|----------|-----------------------|----------------------|
| Stavebník: | Oblastní muzeum Praha – východ, p.o., IČ: 00067539 Masarykovo nám. 97, 250 01 Brandýs n./L. – Stará Boleslav | | | | |
| Název akce: | Stavební úpravy domu č.p. 97 na poz. st. p. č. 17/1 v k.ú. Brandýs n./L. Masarykovo nám. 97, 250 01 Brandýs n./L. – Stará Boleslav | | | | |
| vypracoval: | Ing. arch. Olga Titzenhalerová | část dokumentace: | ARS | formát: | A2 |
| kontroloval: | Libor Ptáček | účel dokumentace: | DSP | datum: | 10–2021 |
| zodpovědný projektant: | Ing. arch. Lukáš Střiteský | č. autorizace: | ČKA 4446 | paré č.: | č. revize: 00 |
| HIP: | Ing. arch. Lukáš Střiteský | měřítko: | 1 : 50 | | |
| výkres: | Řez B–B – stávající stav | | | č. výkresu: 4. | |

TENTO DOKUMENT JE DUŠEVNÍM VLASTNICTVÍM AUTORA, DLE UST. §17 OBCH. Z. NESMÍ BÝT BEZ SOUHLASU AUTORA POUŽIT, KOPIROVÁN ČI PŘEDÁN TŘETÍ OSOBĚ