VNĚJŠÍ POHLED 1 : 20

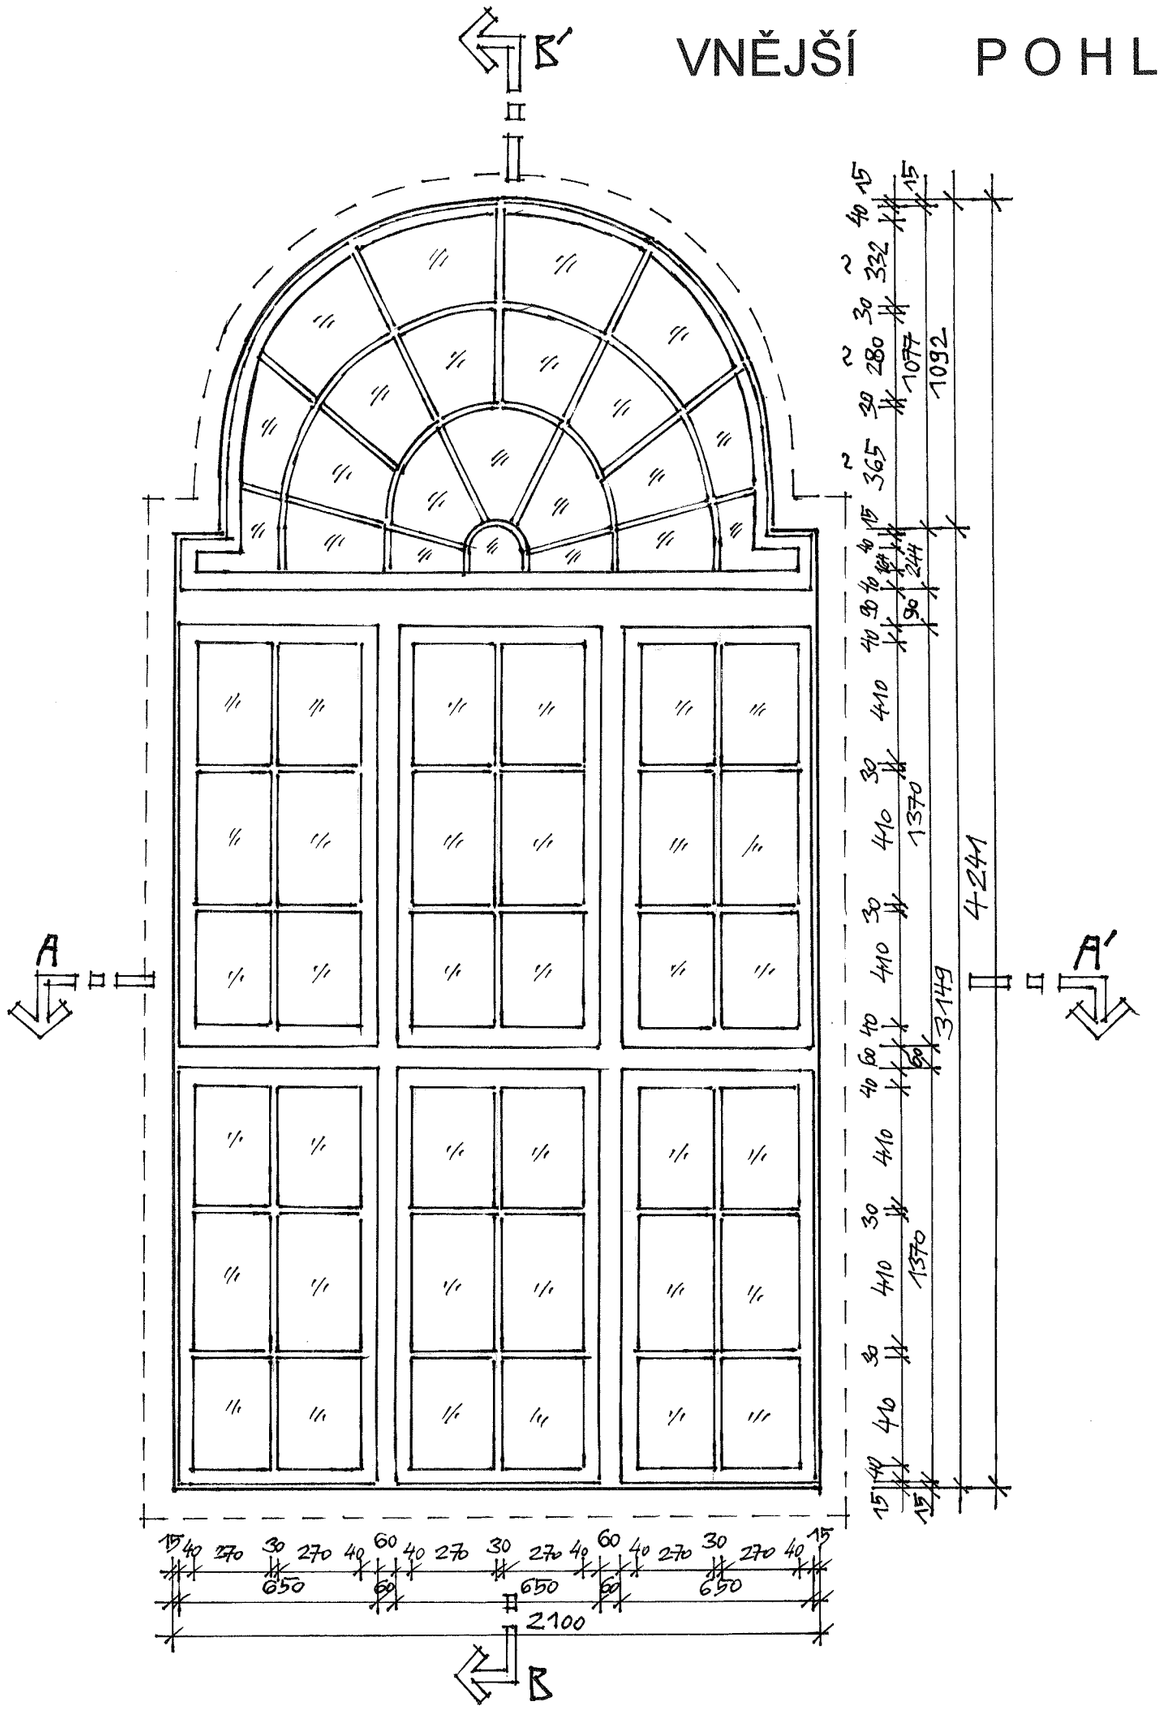

VIDIM
Domov seniorů č.p.1

zámecká věž
okenní výplně horní části

Veškeré rozměry na místě ověřit , případné rozpory řešit v rámci AD s hlavním nebo zodpovědným projektantem. Materiál je navržen dub.

Hl. projektant :	Zodp.projektant :	Spolupráce :	Kontroloval :	Ing. Hana Hanzlíková Suvorovova 17 326 00 Plzeň tel.: 603 546 847	
Ing. Hanzlíková,	Ing. arch. Vrána	Ing. Antonová Ing. Buček	Ing. Hanzlíková		
Objednatel : Domov seniorů Vidim p. o. Středočeského kraje		Kraj : Středočeský Místo stavby : Horní Vidim			
Stavba : **Zámek Vidim – věž okenní výplně horní části**				Datum : 02/2022 Stupeň : pro realizaci stavby č. zak.: 202-15-4-9040-1 arch. č.: R – 9040.116 - P.	Formát :
Název výkresu: Dílenský výkres-vnější pohled				Měř. : 1:20	Číslo výkresu : 403