
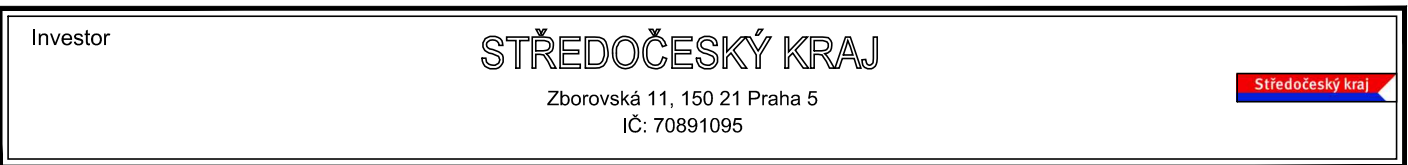



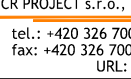


PŘÍMÁ

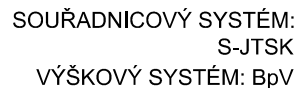

Hlavní projektant		Vedoucí projektu		Tech. kontrola		Vypracoval	
Ing. Horák J.		Ing. Horák J.		Ing. Jiráček J.		Ing. Škvareková E.	
							
<div style="display: flex; justify-content: space-between;"> <div> <p>stavba:</p> <p>II/118 PŘÍBRAM - HLUBOŠ, km 30,620 - 31,730</p> <p>objekt: SO.101 - KOMUNIKACE</p> <p>část: C – STAVEBNÍ ČÁST</p> <p>obsah: PROPUSTEK 01 - km 0,165 22 - ŘEZY</p> </div> <div> <p>HIP: Ing. Škvareková E.</p> <p>číslo zakázky: 2006–120</p> <p>stupeň dokumentace: PDPS</p> <p>datum: 01.2012</p> <p>měřítko: 1:100 formát: 2 x A4</p> <p>výkres číslo: výtisk číslo:</p> </div> </div>							
<p>název dig.souboru: Řezy.dwg</p>				<p>číslo přílohy: C–S0.101–07</p>			