


Pavilon 2 - 4NP

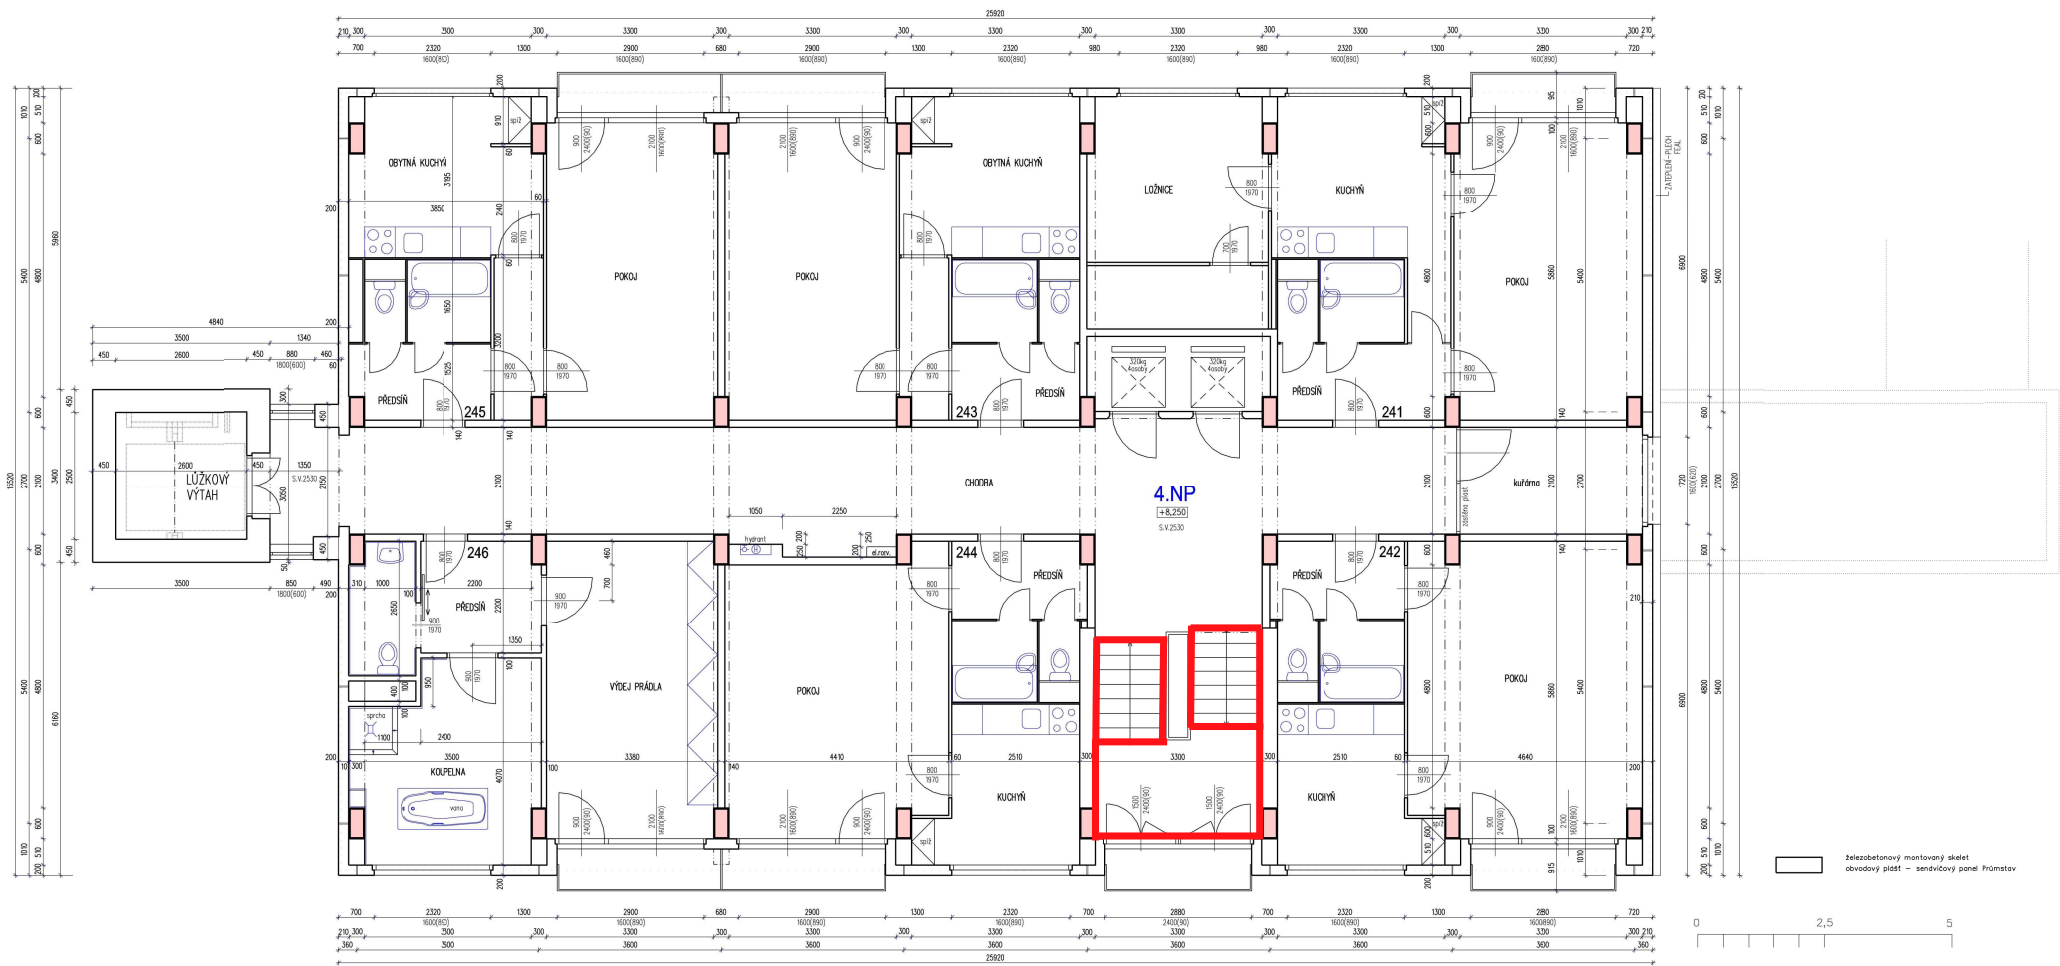

JC Stavitelství s.r.o.  
Jihozápadní II 24/1043  
141 00 Praha 4, Záběhlice  
IČ: 275 74 133  
DIČ: CZ27574133