


Pavilon 3 - 7NP

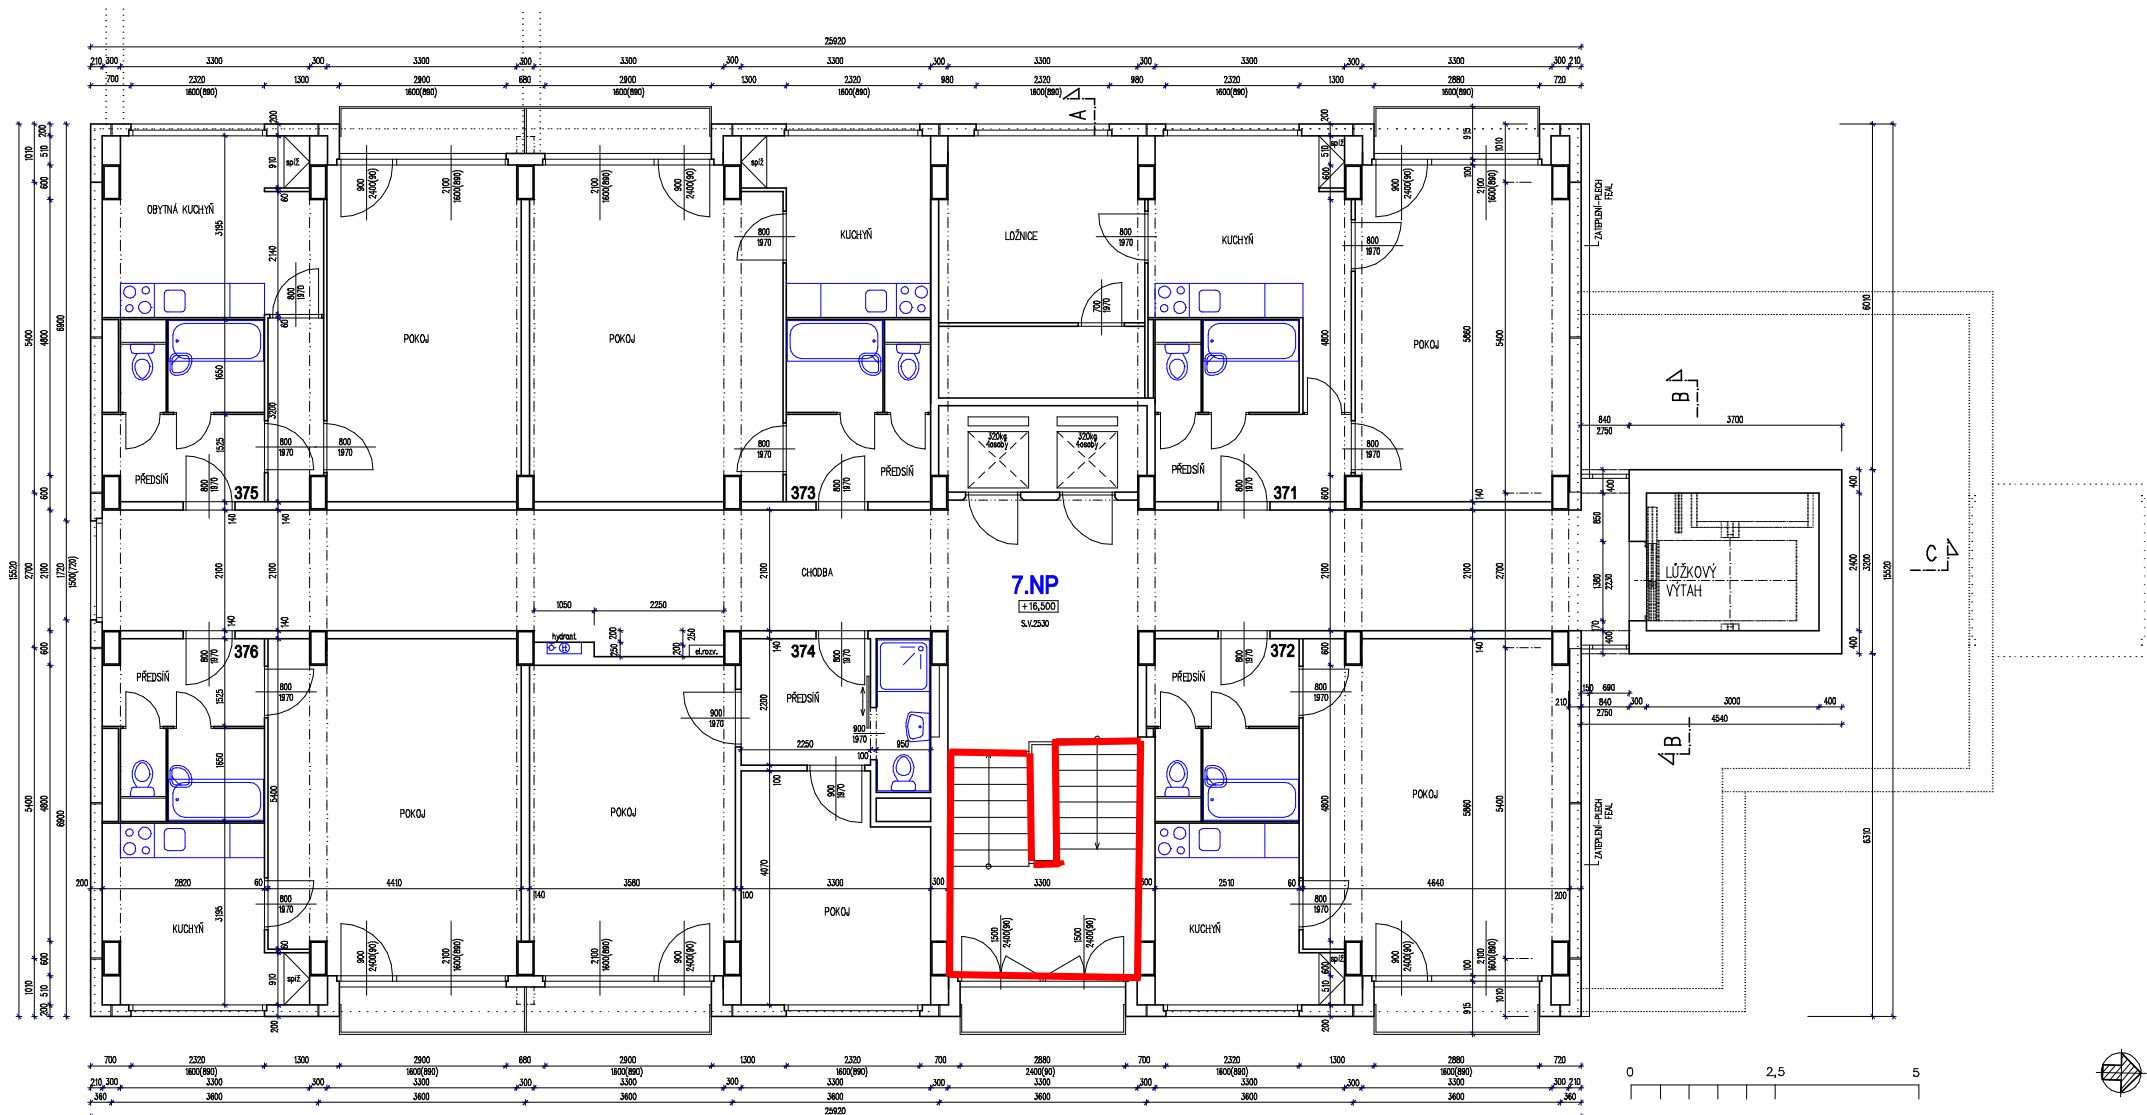

7.NP
±16,500
S.V.2530

Sázkobetonový montovaný skelet
obvodový plátek - sendvičový panel Průmatek

JČ Stavitelství s.r.o.
Jihohápská II 24/1043
141 00 Praha 4, Záběhlice
IČ: 275 74 733
DIČ: CZ27574733