


Pavilon 2 - 7NP

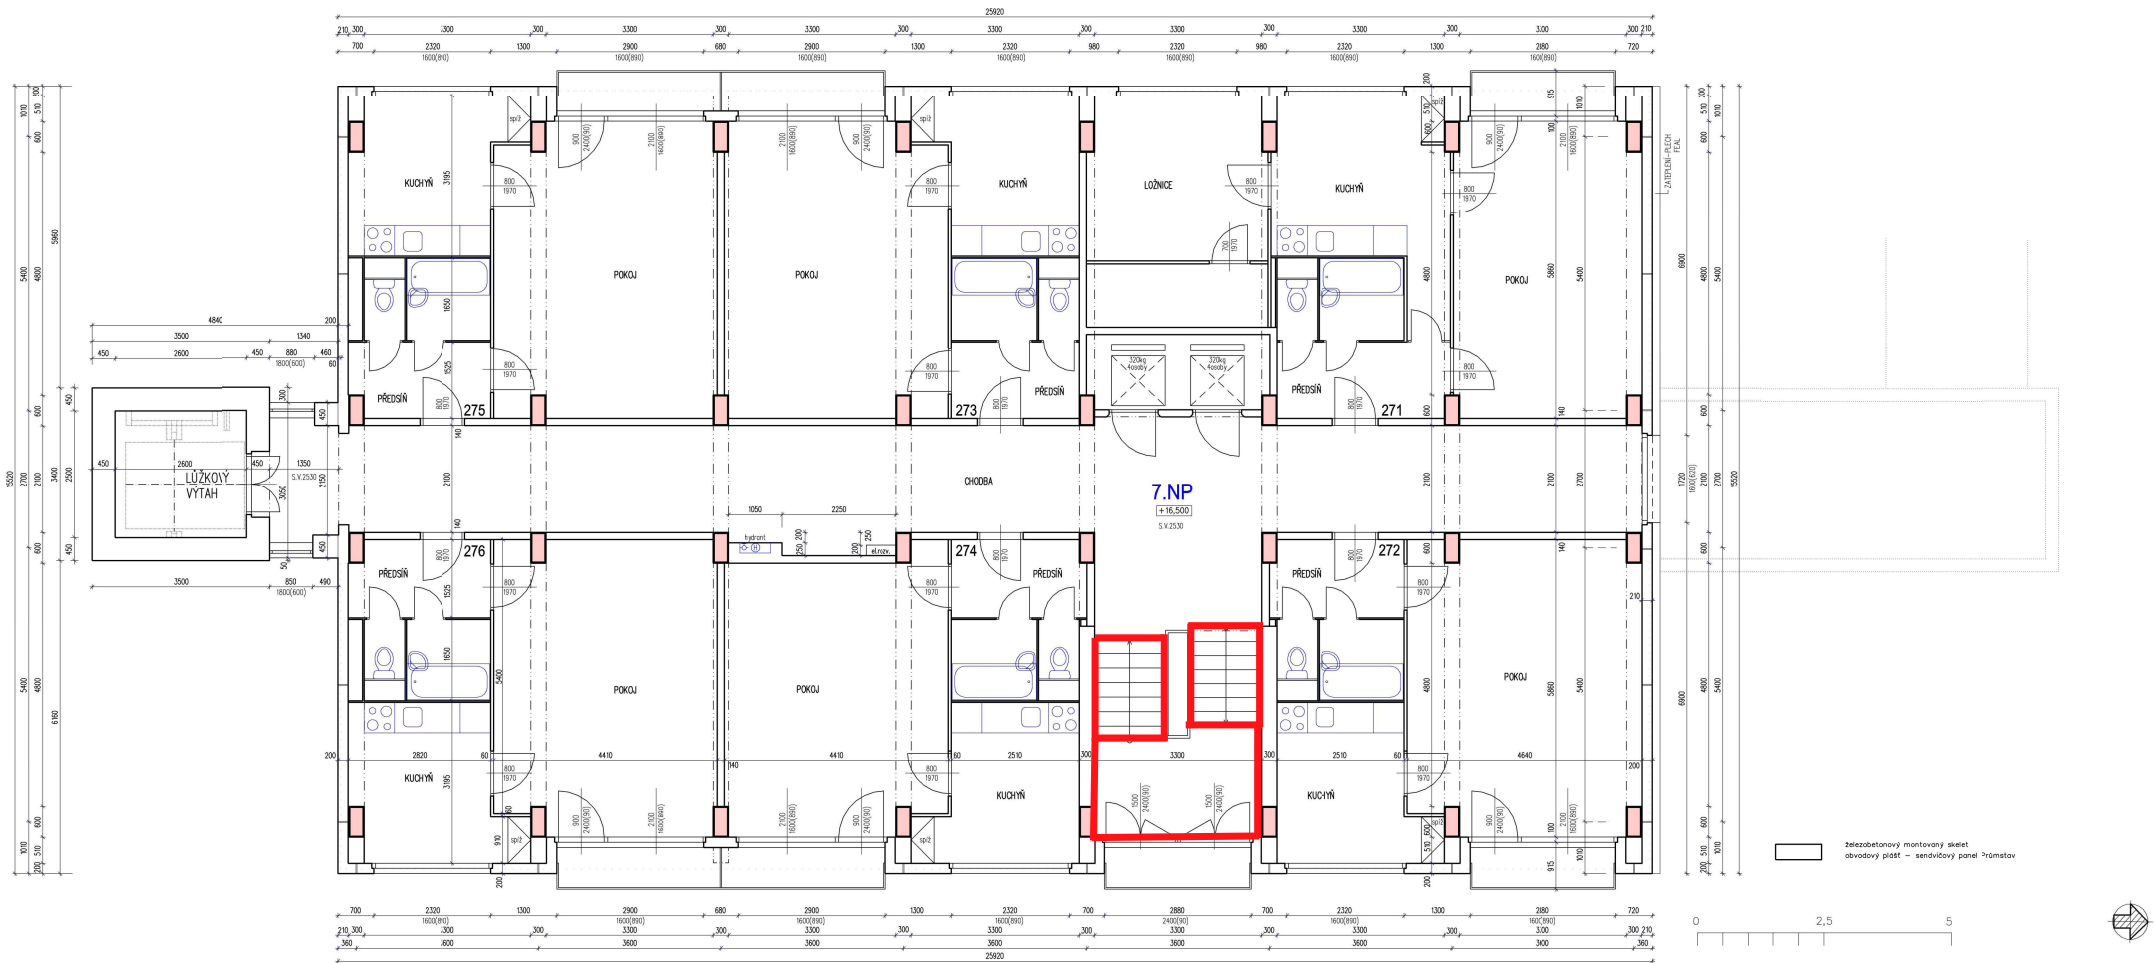

JC Stavitelství s.r.o.
Jižozápadní II. 24/1043
141 00, Praha 4, Záběhlice
IČ: 275 74 733
DIČ: CZ27574733

7. Pod