


VZOROVÝ PŘÍČNÝ ŘEZ 1:50

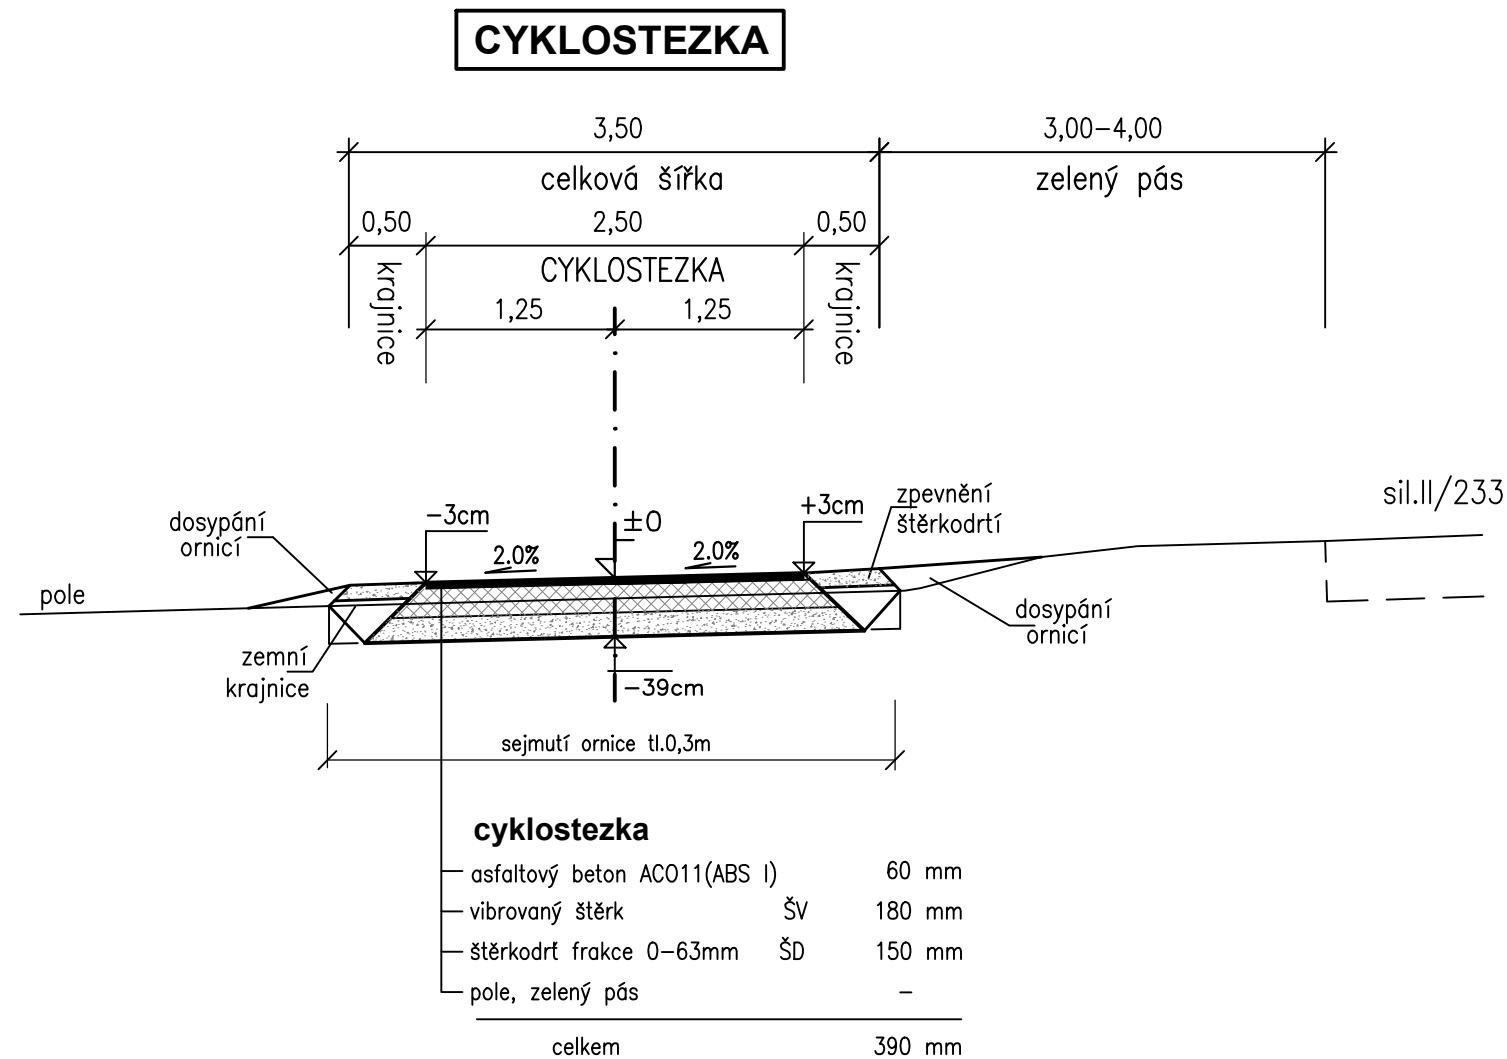

		K PROJEKT Křižák - Křižáková projektová kancelář pro pozemní a dopravní stavby kancelář: Tyršova 158, Rakovník 269 01 tel: 313 513 542, email: kprojekt@kprojekt.cz, fax: 313 518 500 www.kprojekt.cz		Razítko:	
Zodpovědný projektant:		Vypracoval:		Kontrola (HIP):	
Ing. Libor Křižák		Ing. Libor Křižák		Ing. Libor Křižák	
Investor:		STŘEDOČESKÝ KRAJ		Datum:	
Název:		CYKLOSTEZKA RAKOVNÍK - PAVLÍKOV		Formát:	
		III.ETAPA		Stupeň PD:	
				Měřítko:	
				Číslo zakázky:	
Část:		C – STAVEBNÍ ČÁST		Číslo přílohy:	
Příloha:		VZOROVÝ PŘÍČNÝ ŘEZ		Paré č.	
				C4.	