


VZOROVÝ PŘÍČNÝ ŘEZ 1:50

CYKLOSTEZKA I.ETAPA

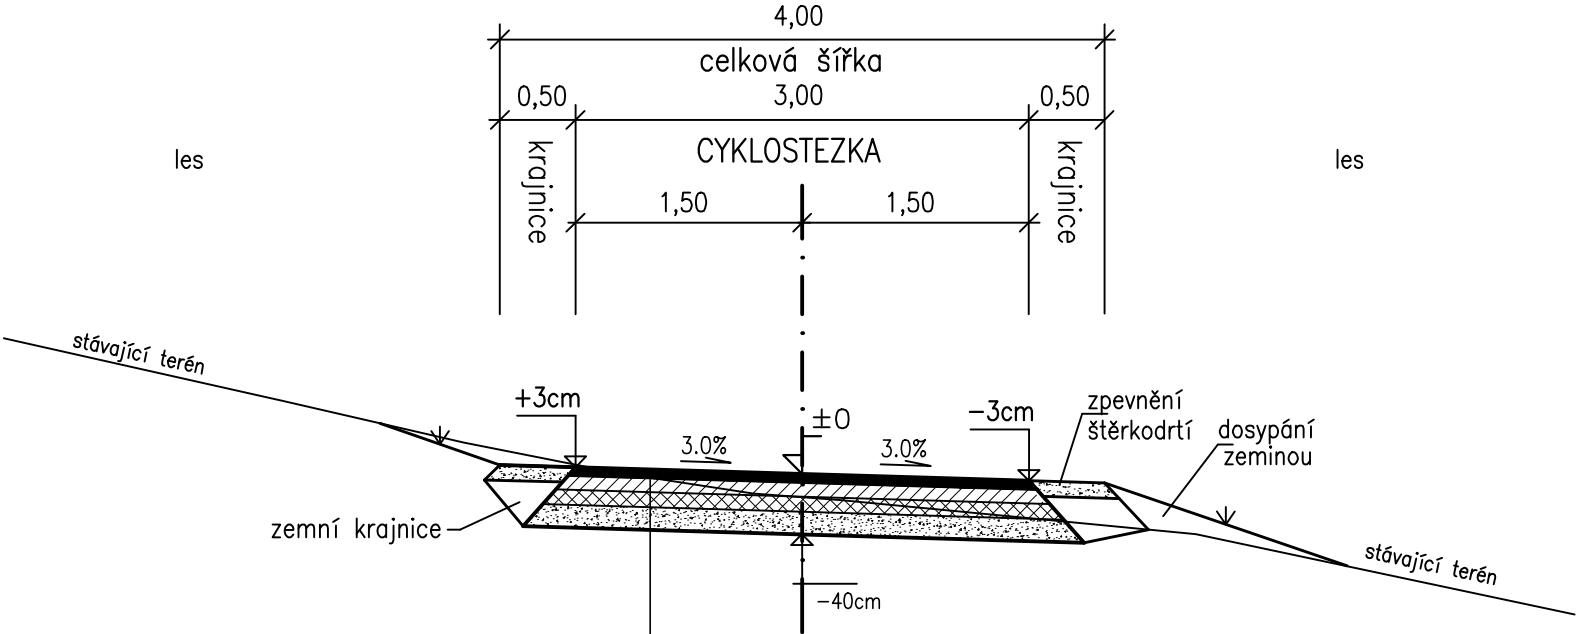

VOZOVKA

—	asfaltový beton	AC011 (ABS I)	60 mm
—	penetrační makadam hrubý	PM	90 mm
—	štěrk frakce 32–63mm	Š	100 mm
—	štěrkodrt frakce 0–63mm	ŠD	150 mm
—	upravená zemní pláň (Edef,2=min.45MPa)		
	celkem		400 mm

POZNÁMKA:

vrstva štěrku 100mm a kostra penetračního makadamu 90mm budou pokládány najednou ve vrstvě tl. 190mm

		K PROJEKT Křižák - Křižáková projektová kancelář pro pozemní a dopravní stavby kancelář: Tyršova 158, Rakovník 269 01 tel: 313 513 542, email: kprojekt@kprojekt.cz, fax: 313 518 500 www.kprojekt.cz		Rozřítko:	
Zodpovědný projektant:		Vypracoval:		Kontrola (HIP):	
Ing. Libor Křižák		Ing. Libor Křižák		Ing. Libor Křižák	
Investor:		STŘEDOČESKÝ KRAJ		Datum:	
Název:		CYKLOSTEZKA RAKOVNÍK - PAVLÍKOV		Formát:	
		I.ETAPA		Stupeň PD:	
				Měřítko:	
				Číslo zakázky:	
Část:		C – STAVEBNÍ ČÁST		Číslo přílohy:	
Příloha:		VZOROVÝ PŘÍČNÝ ŘEZ		Paré č.	
				C3.	