
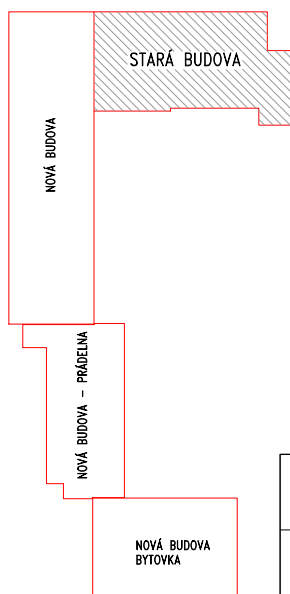


Sousední objekt nová budova

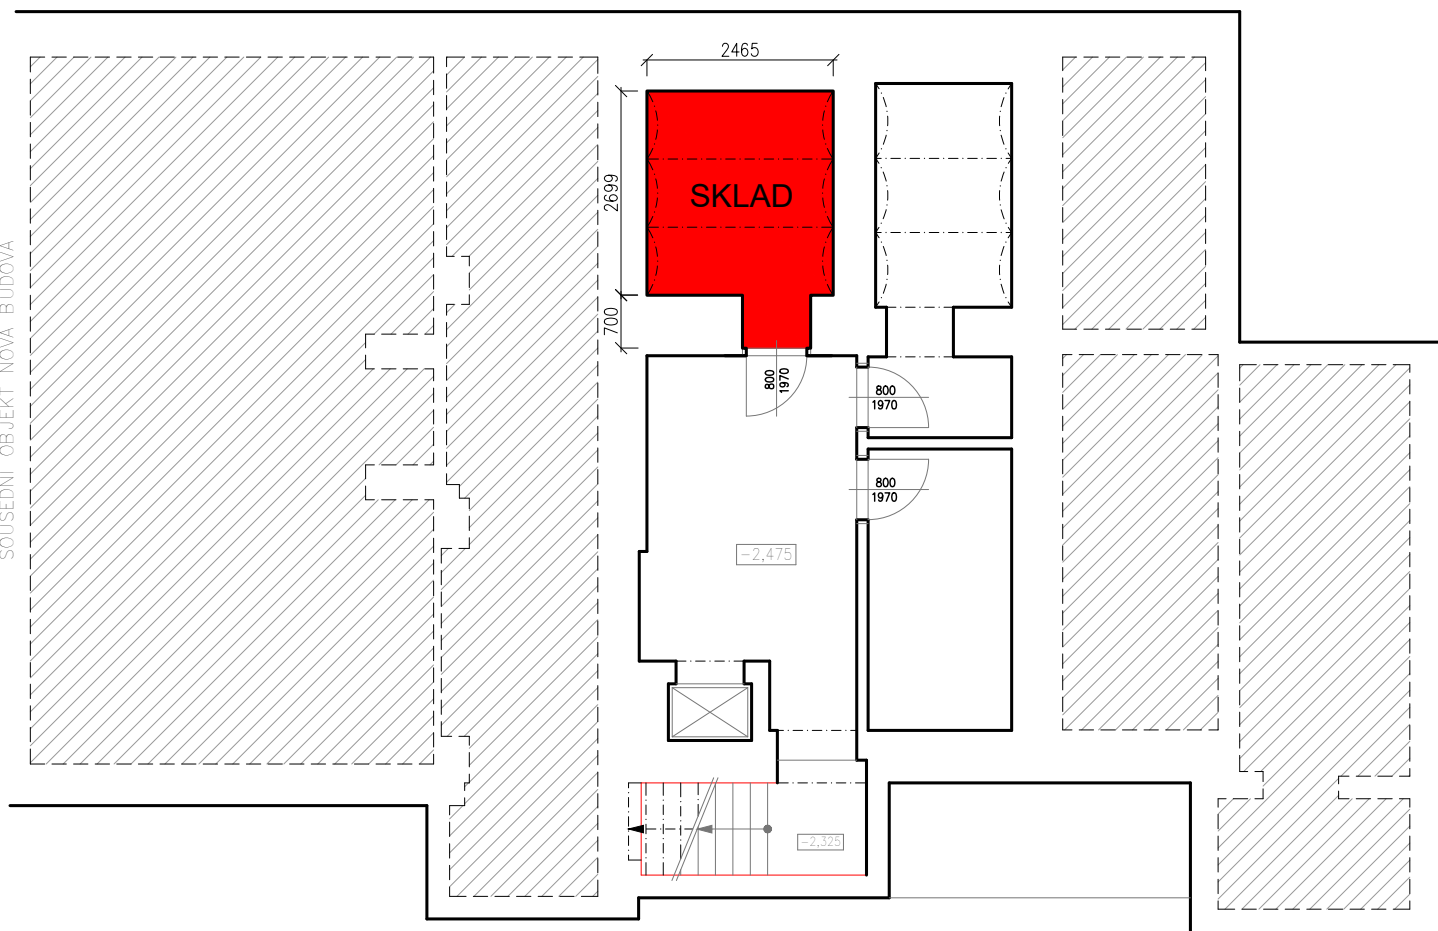

VYPRACOVAL:	ING. ONDŘEJ HORÁK	STUPEŇ:	VÝBĚR ZHOTOVITELE
INVESTOR:	Domov Hostomice-Zátor, poskytovatel sociálních služeb Hostomice pod Brdy, 267 24	DATUM:	07/2021
AKCE:	ÚPRAVA SKLADU BRAMBOR vč. TECHNOLOGIE CHLAZENÍ Parc. č. 1512/1, K.Ú. Hostomice pod Brdy	FORMÁT:	1A4
ČÁST DOKUMENT:	PRO VYPSÁNÍ SOUTĚŽE/VÝBĚR ZHOTOVITELE	MĚŘÍTKO:	1:100
OBSAH:	DISPOZICE SKLADU - 1.PP	PARÉ:	
		ČÁST:	Č. VÝKRESU:
		F	01