

POHLED 1:20


SANITÁRNÍ DĚLÍCÍ STĚNA S DVEŘMI



700/1970


DVEŘE NOVÉ VNITŘNÍ LEVÉ

SVISLÝ ŘEZ

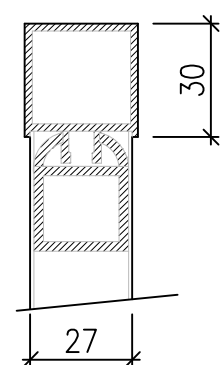

VODOROVNÝ ŘEZ SANITÁRNÍ STĚNOU S DVEŘMI

1 : 2

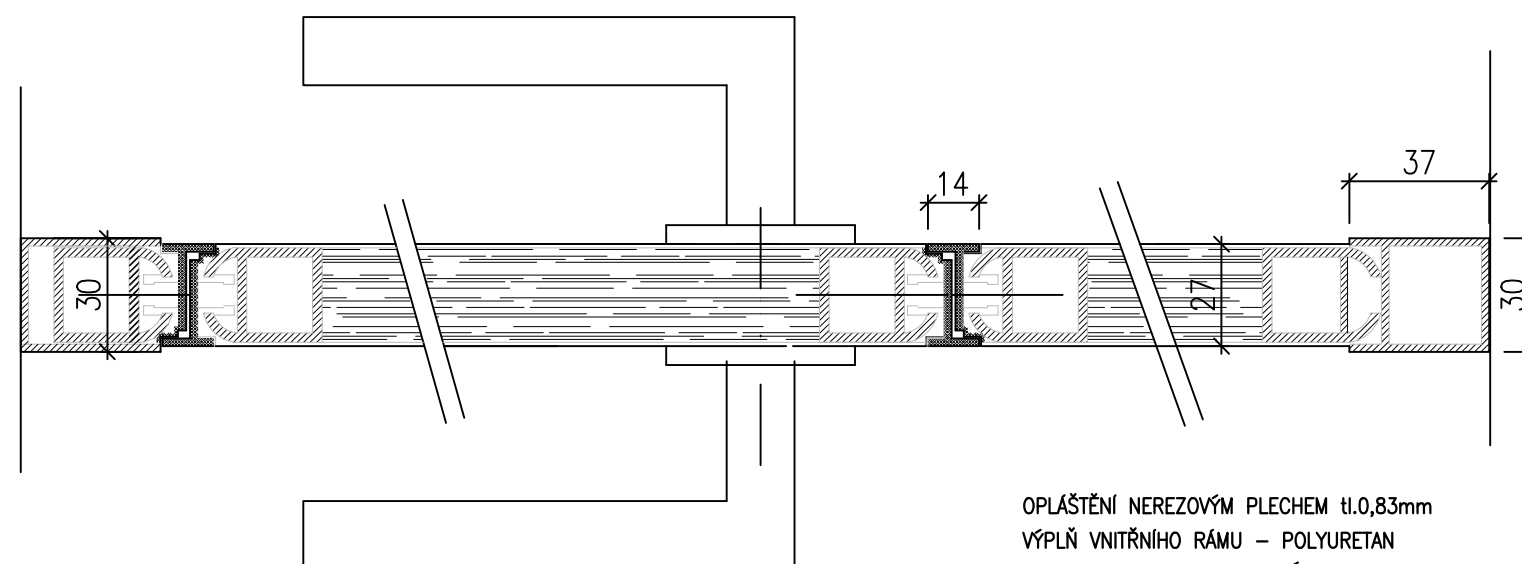

OPLÁŠTĚNÍ NEREZOVÝM PLECHEM tl.0,83mm
VÝPLŇ VNITŘNÍHO RÁMU – POLYURETAN
STOJKY v. 150mm NEREZOVÉ
KOVÁNÍ ZÁMEK SE ZAJIŠTĚNÍM KLIKA NEREZ MAT NA KULATÝCH ROZETÁCH