Podélný profil: OSA P 1:500/50
Rozsah: km 0,00000 - km 0,04071

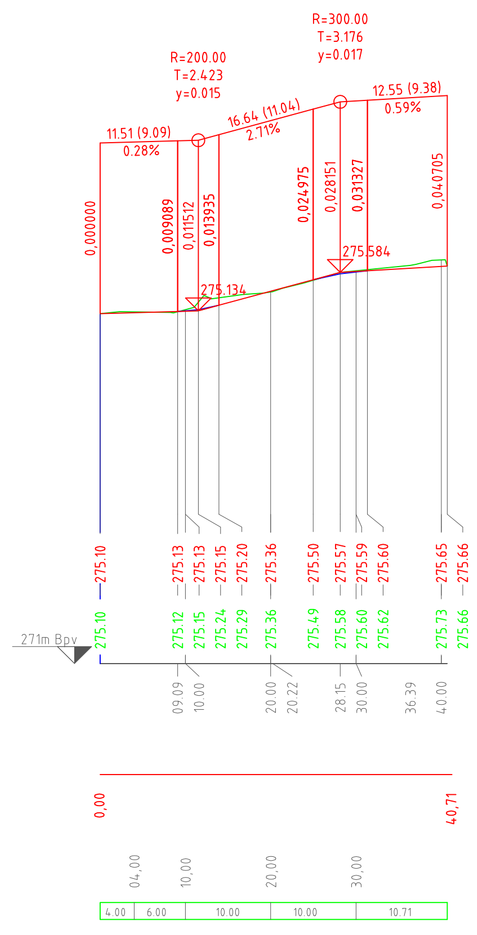

Podélný profil: OSA Z M 1:500/50
Rozsah: km 0,00000 - km 0,01231

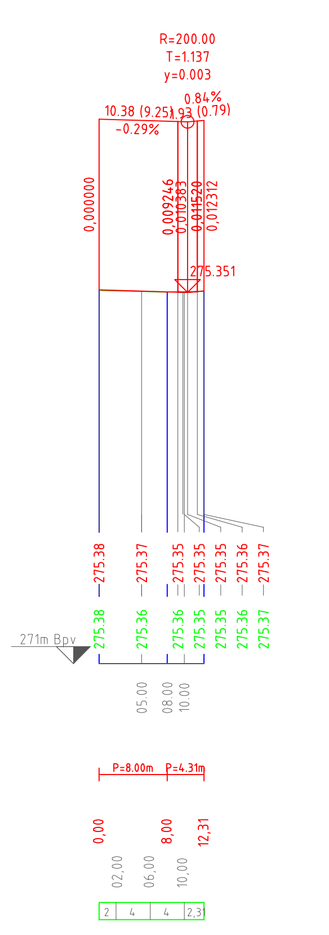

Podélný profil: OSA T M 1:500/50
Rozsah: km 0,00000 - km 0,03179

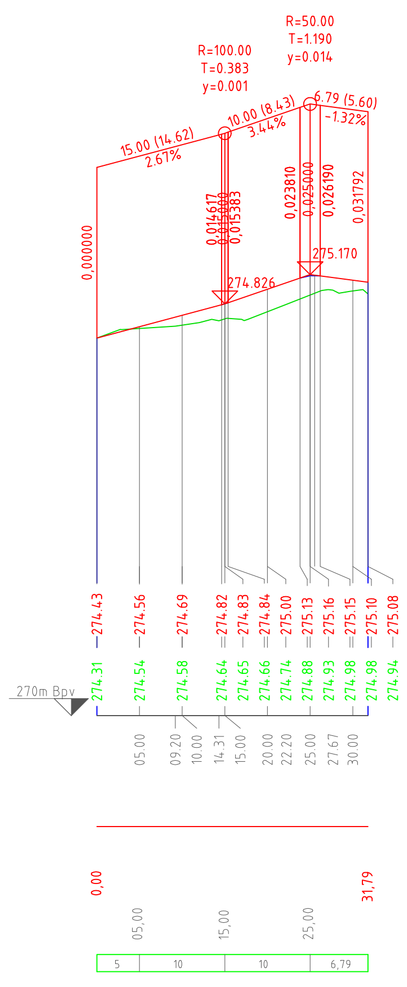

Podélný profil: OSA V M 1:500/50
Rozsah: km 0,00000 - km 0,05539

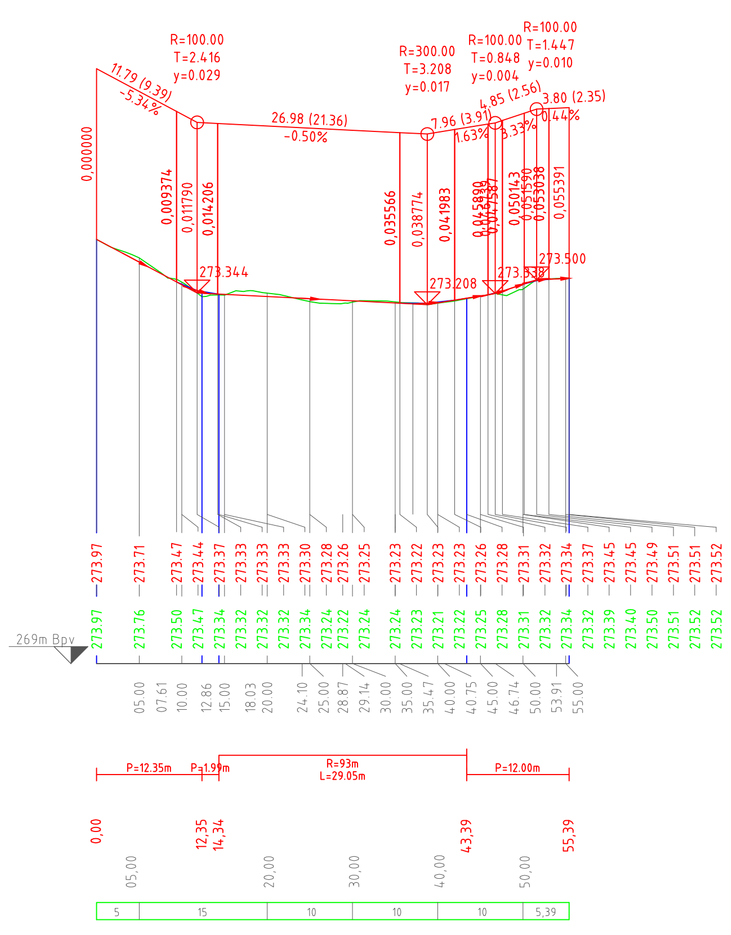

Podélný profil: OSA J M 1:500/50
Rozsah: km 0,00000 - km 0,02197

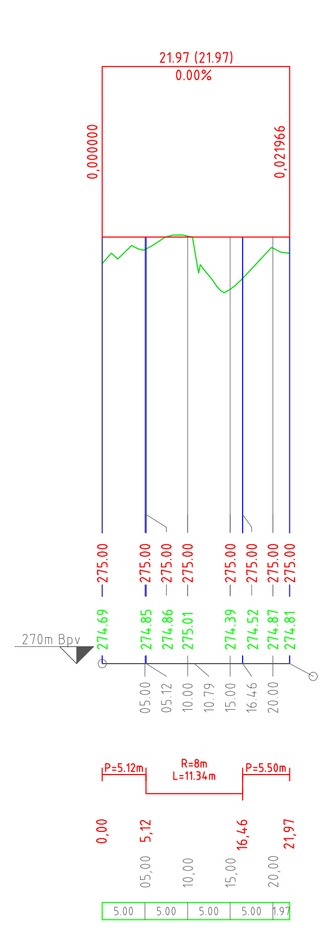

Podélný profil: OSA C M 1:500/50
Rozsah: km 0,00000 - km 0,02200

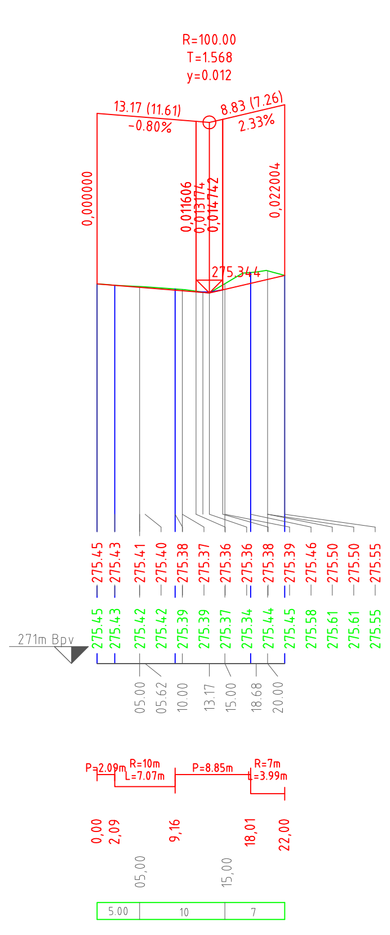
R=100.00
T=1.568
y=0.012
13.17 (11.61)
-0.80%
9.83 (7.26)
2.33%
0.000000
0.010606
0.011742
0.022004
275.344
KÓTY NIVELETY:
KÓTY TERÉNU:
SROVNÁVACÍ ROVINA:
STANIČENÍ
271m Bpv
275.45
275.43
275.42
275.40
275.39
275.37
275.36
275.36
275.41
275.38
275.39
275.46
275.48
275.50
275.51
275.50
275.55
0.00
05.00
05.62
10.00
13.11
15.00
18.68
20.00
SMĚROVÉ POMĚRY:
P=2.09m
R=10m
L=7.07m
P=8.85m
R=7m
=3.99m
0.00
2.09
9.16
18.01
22.00
VZDÁLENOST PŘ. ŘEZŮ:
05.00
15.00
5.00
10
7

REVIZE Č.:	OBSAH :	DATUM :

TATO DOKUMENTACE JE DLE AUTORSKÉHO ZÁKONA MAJETKEM PROJEKTOVÉHO ATELIÉRU, JEJÍ KOPÍROVÁNÍ A ROZŠIŘOVÁNÍ JE MOŽNO POUZE SE SOUHLASEM AUTORA

MÍSTO STAVBY:	Panenské Břežany
OBJEDNATEL:	STŘEDOČESKÝ KRAJ IČ: 70891095, DIČ: CZ70891095 se sídlem: Zborovská 11, 150 21 Praha 5
ZÁSTUPCE INVESTORA:	zastoupený Martinem Hermanem, radním pro oblast investic a veřejných zakázek Mgr. Hana Bílková, ředitelka Oblastního muzea Praha–východ Ing. Jiří Piler, správce objektu, tel.: +420 739 452 165
PROJEKTANT:	**PROJEKTOVÝ ATELIER PRO ARCHITEKTURU A POZEMNÍ STAVBY, s.r.o.** RELOMEDICKÁ 1997/15, 120 00, PRAHA 2, ČR - 14300816 TEL.: 221 592 931, EMAIL: ATELIERTS@ATELIERTS.CZ

AUTORSKÝ KOLEKTIV:	Ing.arch. T. ŠANTAVÝ, Ing.arch. V. KLADIVA		
HL. INŽENÝR PROJEKTU:	Ing.arch. V. KLADIVA		
ODPOV.PROJEKTANT:	ZPRACOVATEL ČÁSTI:	VYPRACOVAL:	KONTROLOVAL:
Ing.arch. T. ŠANTAVÝ	Ing. K. MIŠIČKA	Ing. K. MIŠIČKA	Ing.arch. T. ŠANTAVÝ

Č.ZAK.: 3489 080 18 00	NÁZEV DÍLA:		Č.PARÉ:
DATUM: 11/2019	**PANENSKÉ BŘEŽANY - HORNÍ ZÁMEK** **DOKONČENÍ PRACÍ V AREÁLU PARKU**		
POČET A4: 5			
NÁZEV2WG: PODEL			
MĚŘÍTKO: 1:500/50	ČÁST:	**KOMUNIKACE**	
STUPEŇ: DUR, DSP, DPS	NÁZEV PŘÍLOHY:		Č.PŘÍLOHY:
PROFESE: KOMUNIKACE	**PODÉLNÉ PROFILY**		**D.1.SO10.3**