




PŮDORYS - STROPNÍ KONSTRUKCE

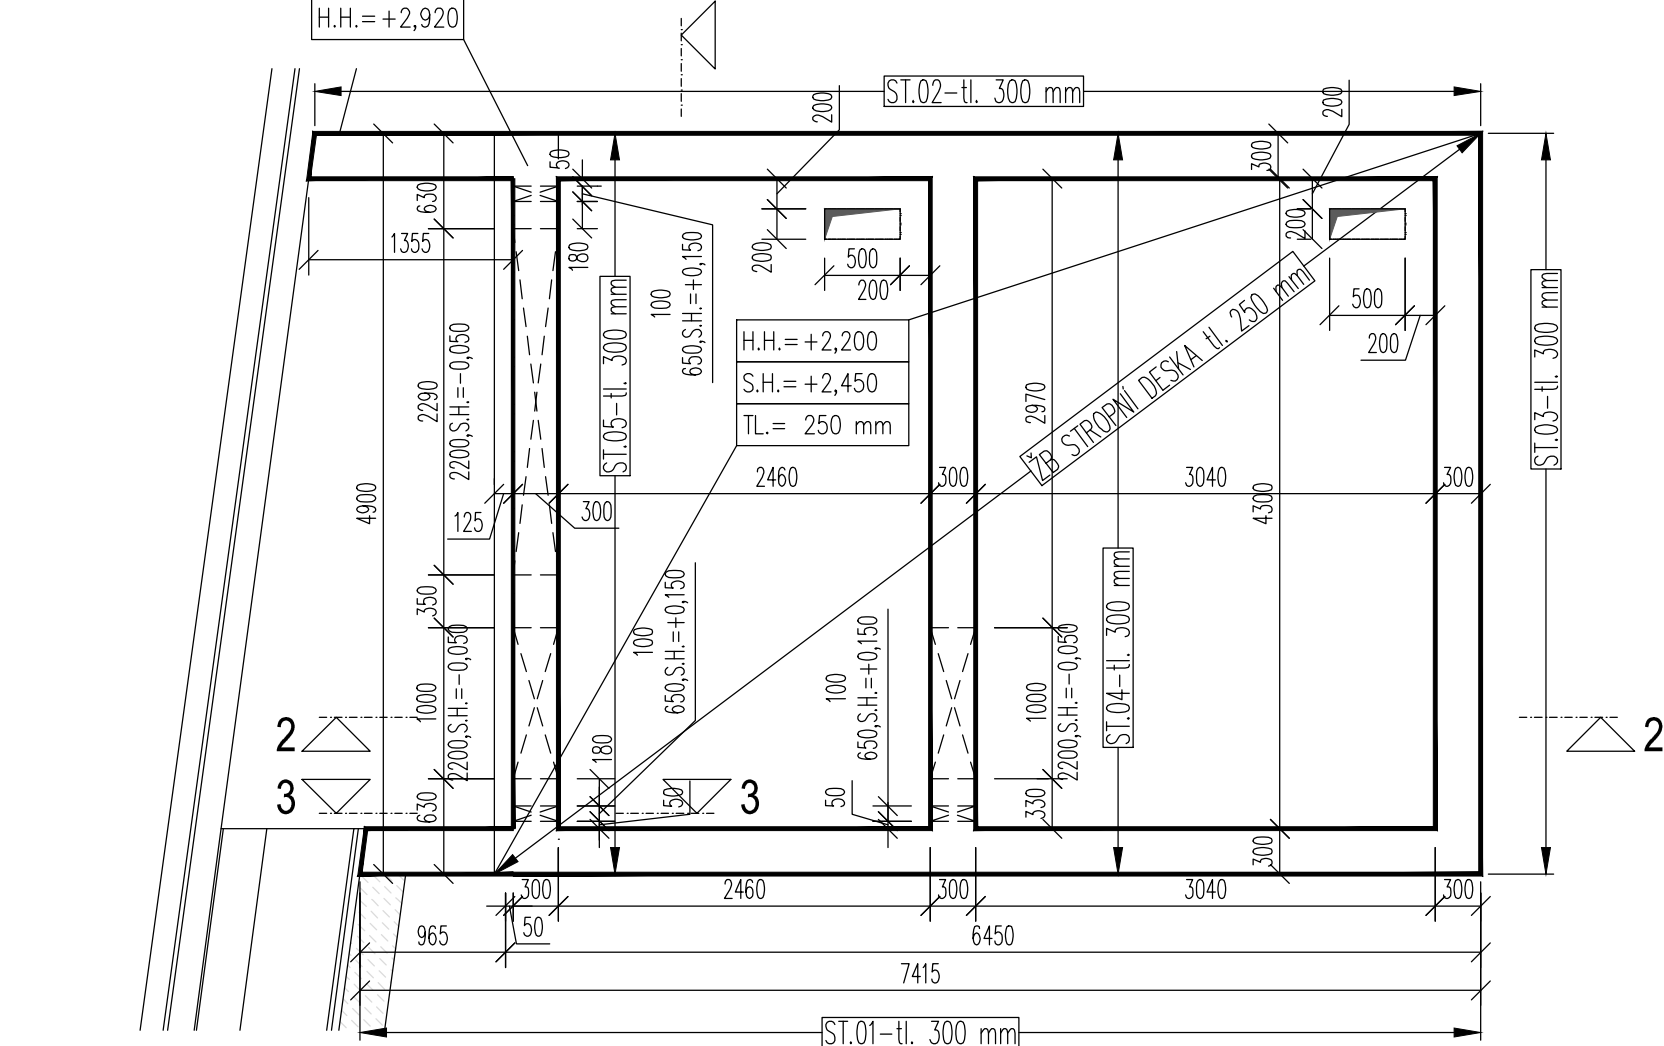


PŮDORYS - ZALOŽENÍ

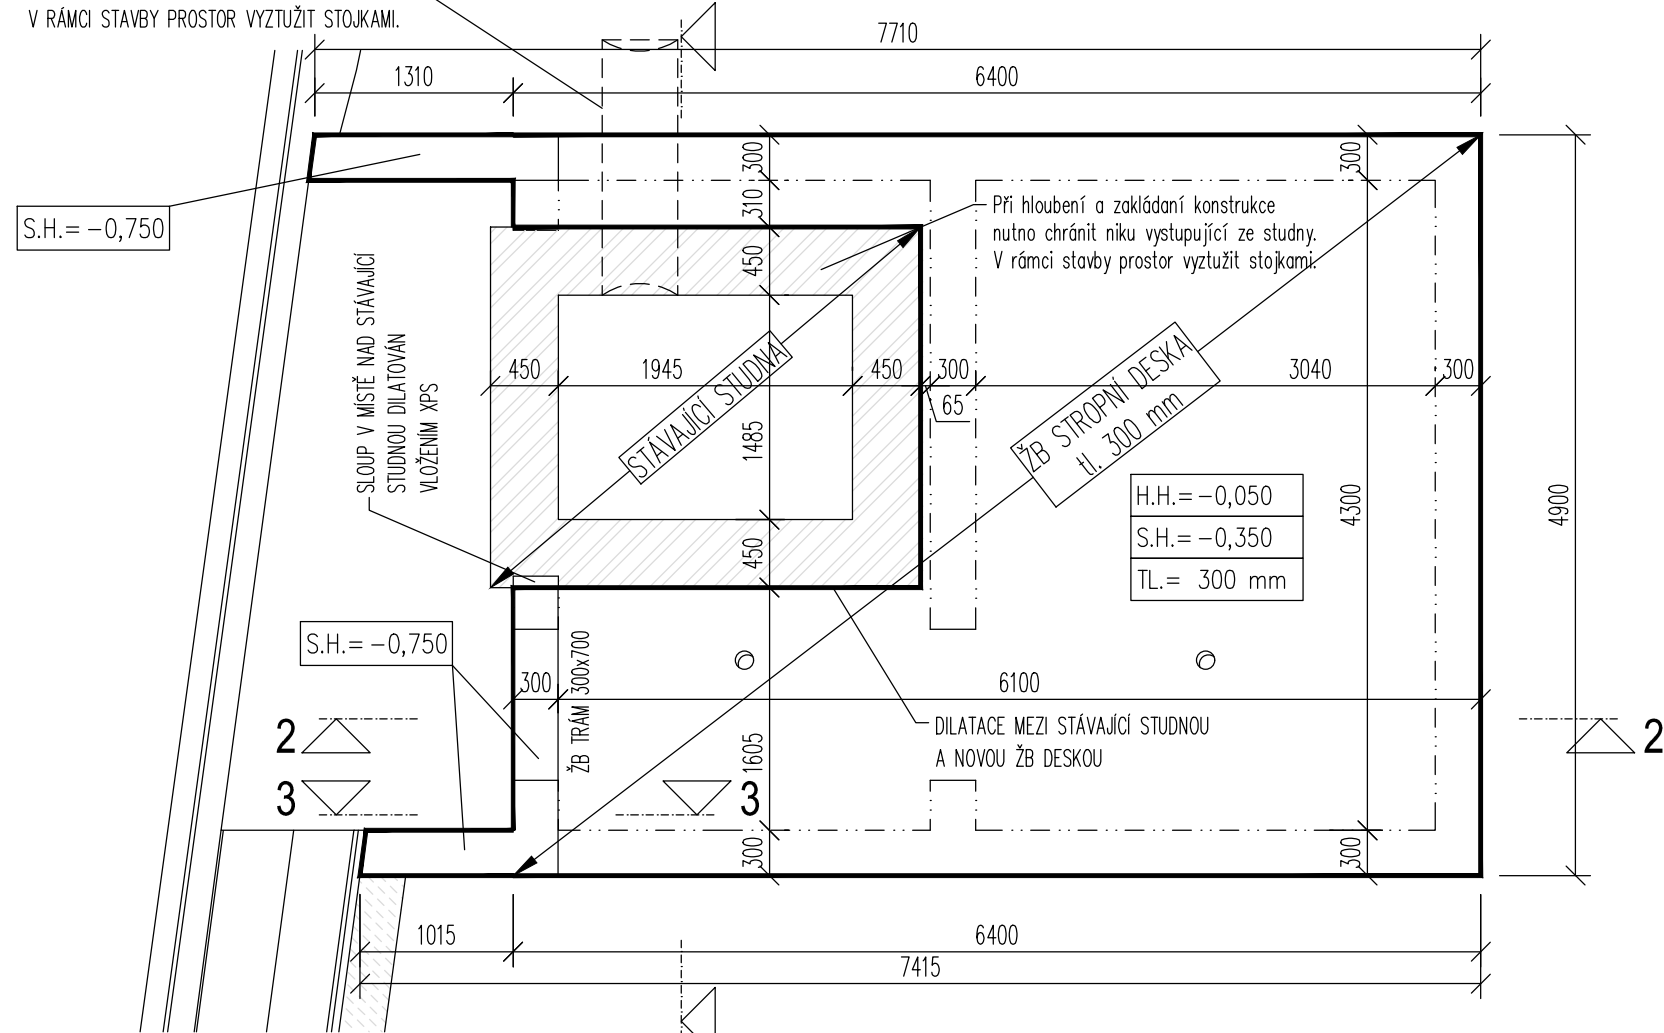


ŘEZ 2-2

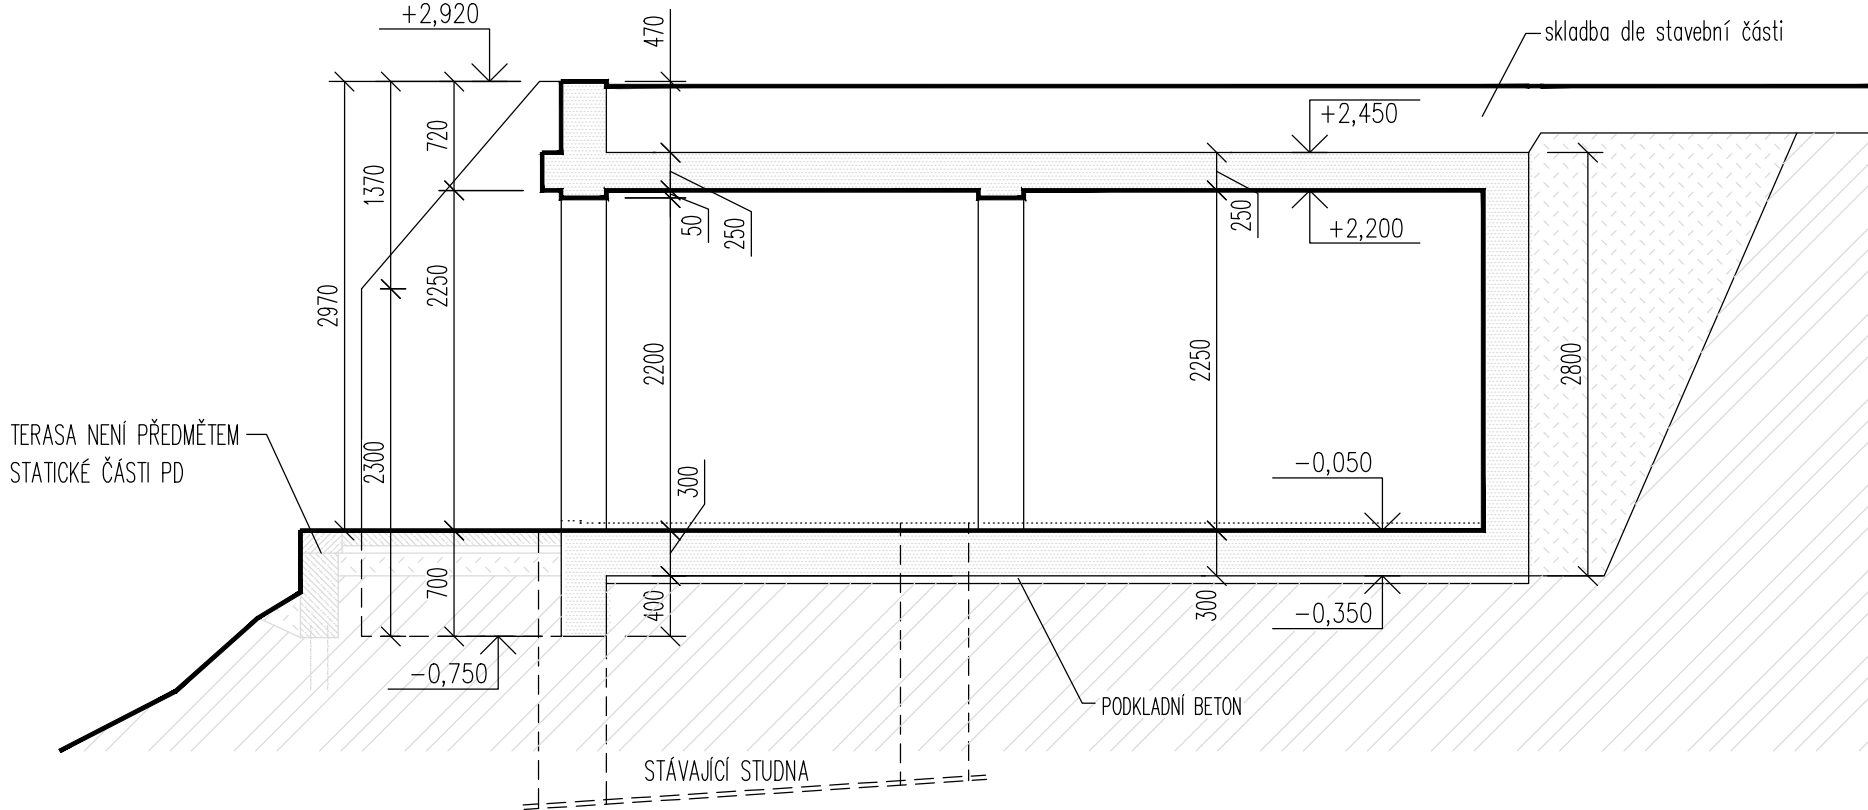

ŘEZ 1-1

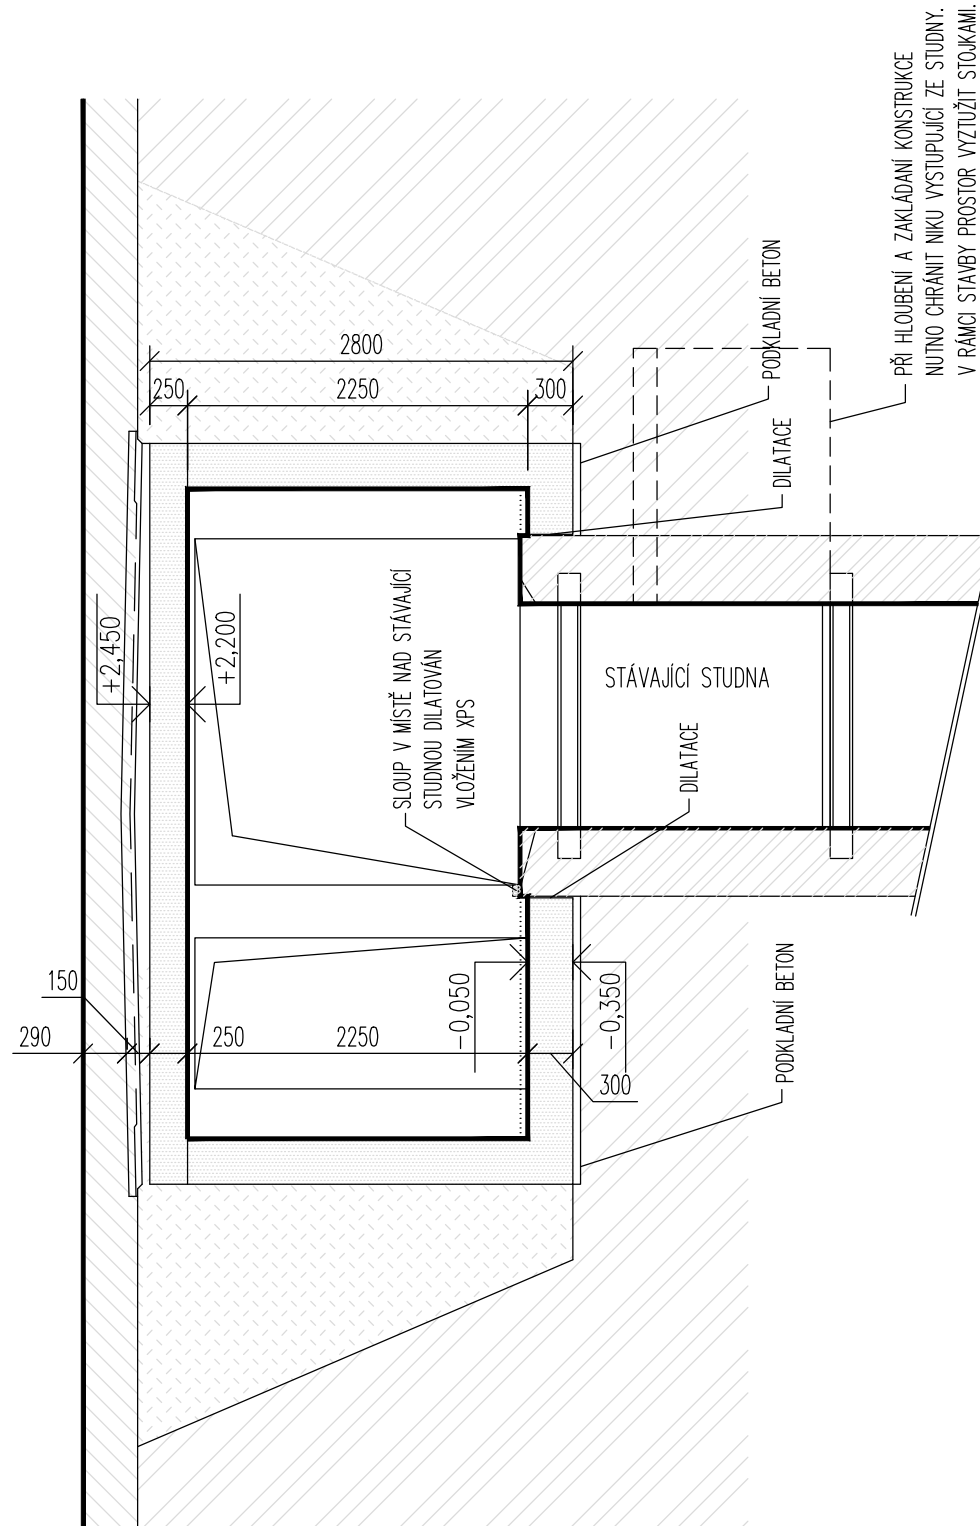

ŘEZ 3-3

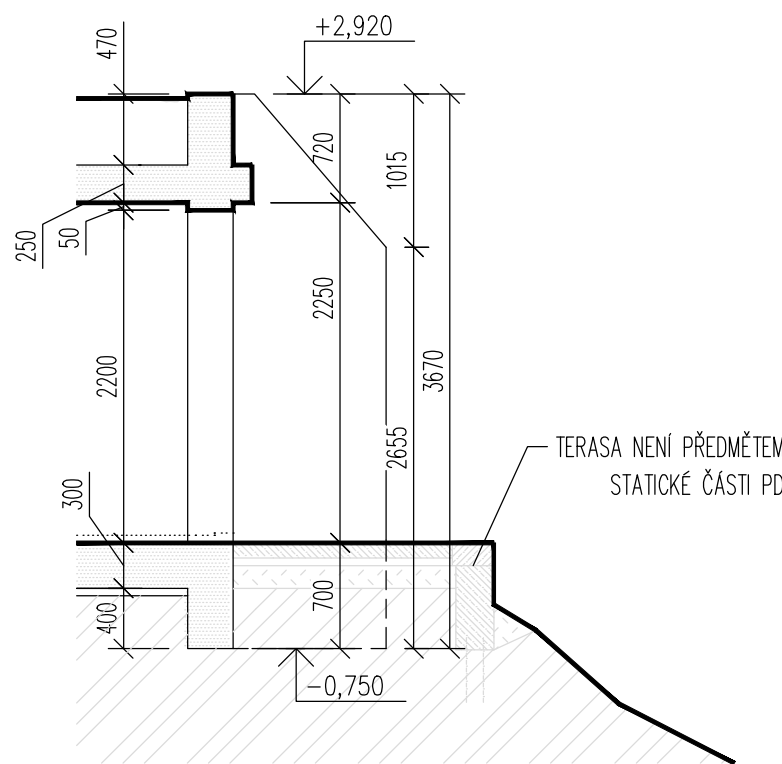

POZNÁMKY:

- PŘI JAKÉMKOLIV NESOULADU PROJEKTU A SKUTEČNÉHO STAVU JE NUTNÁ KONZULTACE SE STATIKEM.
- GEOMETRIE A DIMENZE BUDOU PŘED REALIZACÍ OVĚŘENY. V PŘÍPADĚ NESROVNALOSTI KONTAKTOVAT STATIKA.
- H.H. – HORNÍ HRANA, S.H. – SPODNÍ HRANA.
- PŘI NEJASNOSTI KONTAKTOVAT PROJEKTANTA
- SLOŽENÍ A VLASTNOSTI BETONOVÉ SMĚSI UPRAVIT DLE STUPNĚ VLIVU PROSTŘEDÍ TECHNOLOGEM!
- PRACOVNÍ SPÁRY BUDOU OŠETŘENY TĚSNICÍMI SPÁROVÝMI PLECHY DLE POŽADAVKŮ DODAVATELE PŘÍRAD.
- VŠECHNY PROSTUPY V ŽELEZOBETONOVÝCH KONSTRUKCÍCH, ŘEŠENÝCH JAKO VODOSTAVEBNĚ BUDOU VODOTĚSNĚ UTĚSNĚNÝ SYSTÉMOVÝMI PRVKY.

LEGENDA:

- NOVÉ ŽELEZOBETONOVÉ KONSTRUKCE [ŘEZ]
- STÁVAJÍCÍ STUDNA
- HUTNĚNÝ ZÁSYP
- PROSTÝ BETON
- ROSTLÝ TERÉN

BETON

POUŽITÍ:

BETON

NAVRŽENO DLE:
BETONOVÁ SMĚS:
KRYTÍ:

PŘÍRADY DO BETONU:

OCEL

BETONÁŘSKÁ VÝZTUŽ

C12/15 - XC1

PODKLADNÍ BETON

C30/37 - XC4 XF1 XA1 + PŘÍRADY


ČSN EN 1992-1-1 Eurokód 2
S4
30 mm

H-KRYSTAL – 3 kg/m³

BSt 500

REVIZE Č.:	OBSAH :	DATUM :

TENTO VÝKRES JE DLE AUTORSKÉHO ZÁKONA MAJETKEM PROJEKTANTA, JEHO KOPÍROVÁNÍ A ROZŠÍŘOVÁNÍ JE MOŽNO POUZE SE SOUHLASEM AUTORA

MÍSTO STAVBY:	Panenské Břežany		
OBJEDNATEL:	STŘEDOČESKÝ KRAJ, IČ: 70891095, DIČ: CZ70891095, se sídlem: Zborovská 11, 150 21 Praha 5		
ZÁSTUPCE INVESTORA:	zastoupený Martinem Hermanem, radním pro oblast investic a veřejných zakázek Mgr. Hana Bílková, ředitelka Oblastního muzea Praha–východ Ing. Jiří Píler, správce objektu, tel.: +420 739 452 165		
SDRUŽENÍ:	 PROJEKTOVÝ ATELIER PRO ARCHITEKTURU A POZEMNÍ STAVBY, s.r.o. BĚLEHRADSKÁ 199/70, 120 00, PRAHA 2, IČO : 45308616 TEL.: 221 592 931, EMAIL: ATELIERTS@ATELIERTS.CZ		
AUTORSKÝ KOLEKTIV:	Ing.arch. T. ŠANTAVÝ, Ing.arch. V. KLADIVA		
HL. INŽENÝR PROJEKTU:	Ing.arch. V. KLADIVA		
PROJEKTANT ČÁSTI:	 Agile Consulting Engineers s.r.o. Na Vyhlídce 64, 190 00 Praha 9 info@agile-ce.cz, www.agile-ce.cz tel.: +420 733 386 555		
ODPOV.PROJEKTANT:	ZPRACOVATEL ČÁSTI:	KRESLIL:	KONTROLOVAL:
Jan Tomáš, MSc	Ing. Pavel Roubal	Jindřich Mikšík	Ing. Pavel Roubal
Č.ZAK.:	3489 080 18 00	PANENSKÉ BŘEŽANY - HORNÍ ZÁMEK DOKONČENÍ PRACÍ V AREÁLU PARKU	
DATUM:	11.2019		
POČET A4:	4		
NÁZEV*.DWG:	_ST_Brezany_strojovna_tvar-S002	ČÁST: D1.S01,S02.2 STAVEBNĚ-KONSTRUKČNÍ ŘEŠENÍ	
MĚŘÍTKO:	1:50		
STUPEŇ:	DUR, DSP, DPS	NÁZEV PŘÍLOHY: SO 02 - STROJOVNA I TVAR ŽB KONSTRUKCE STROJOVNY	
PROFESE:	STAVEBNĚ-KONSTRUKČNÍ		
			Č.PŘÍLOHY: D.1.S01,S02 .2.2.2