



PŮDORYS STROJOVNY II – 1:20

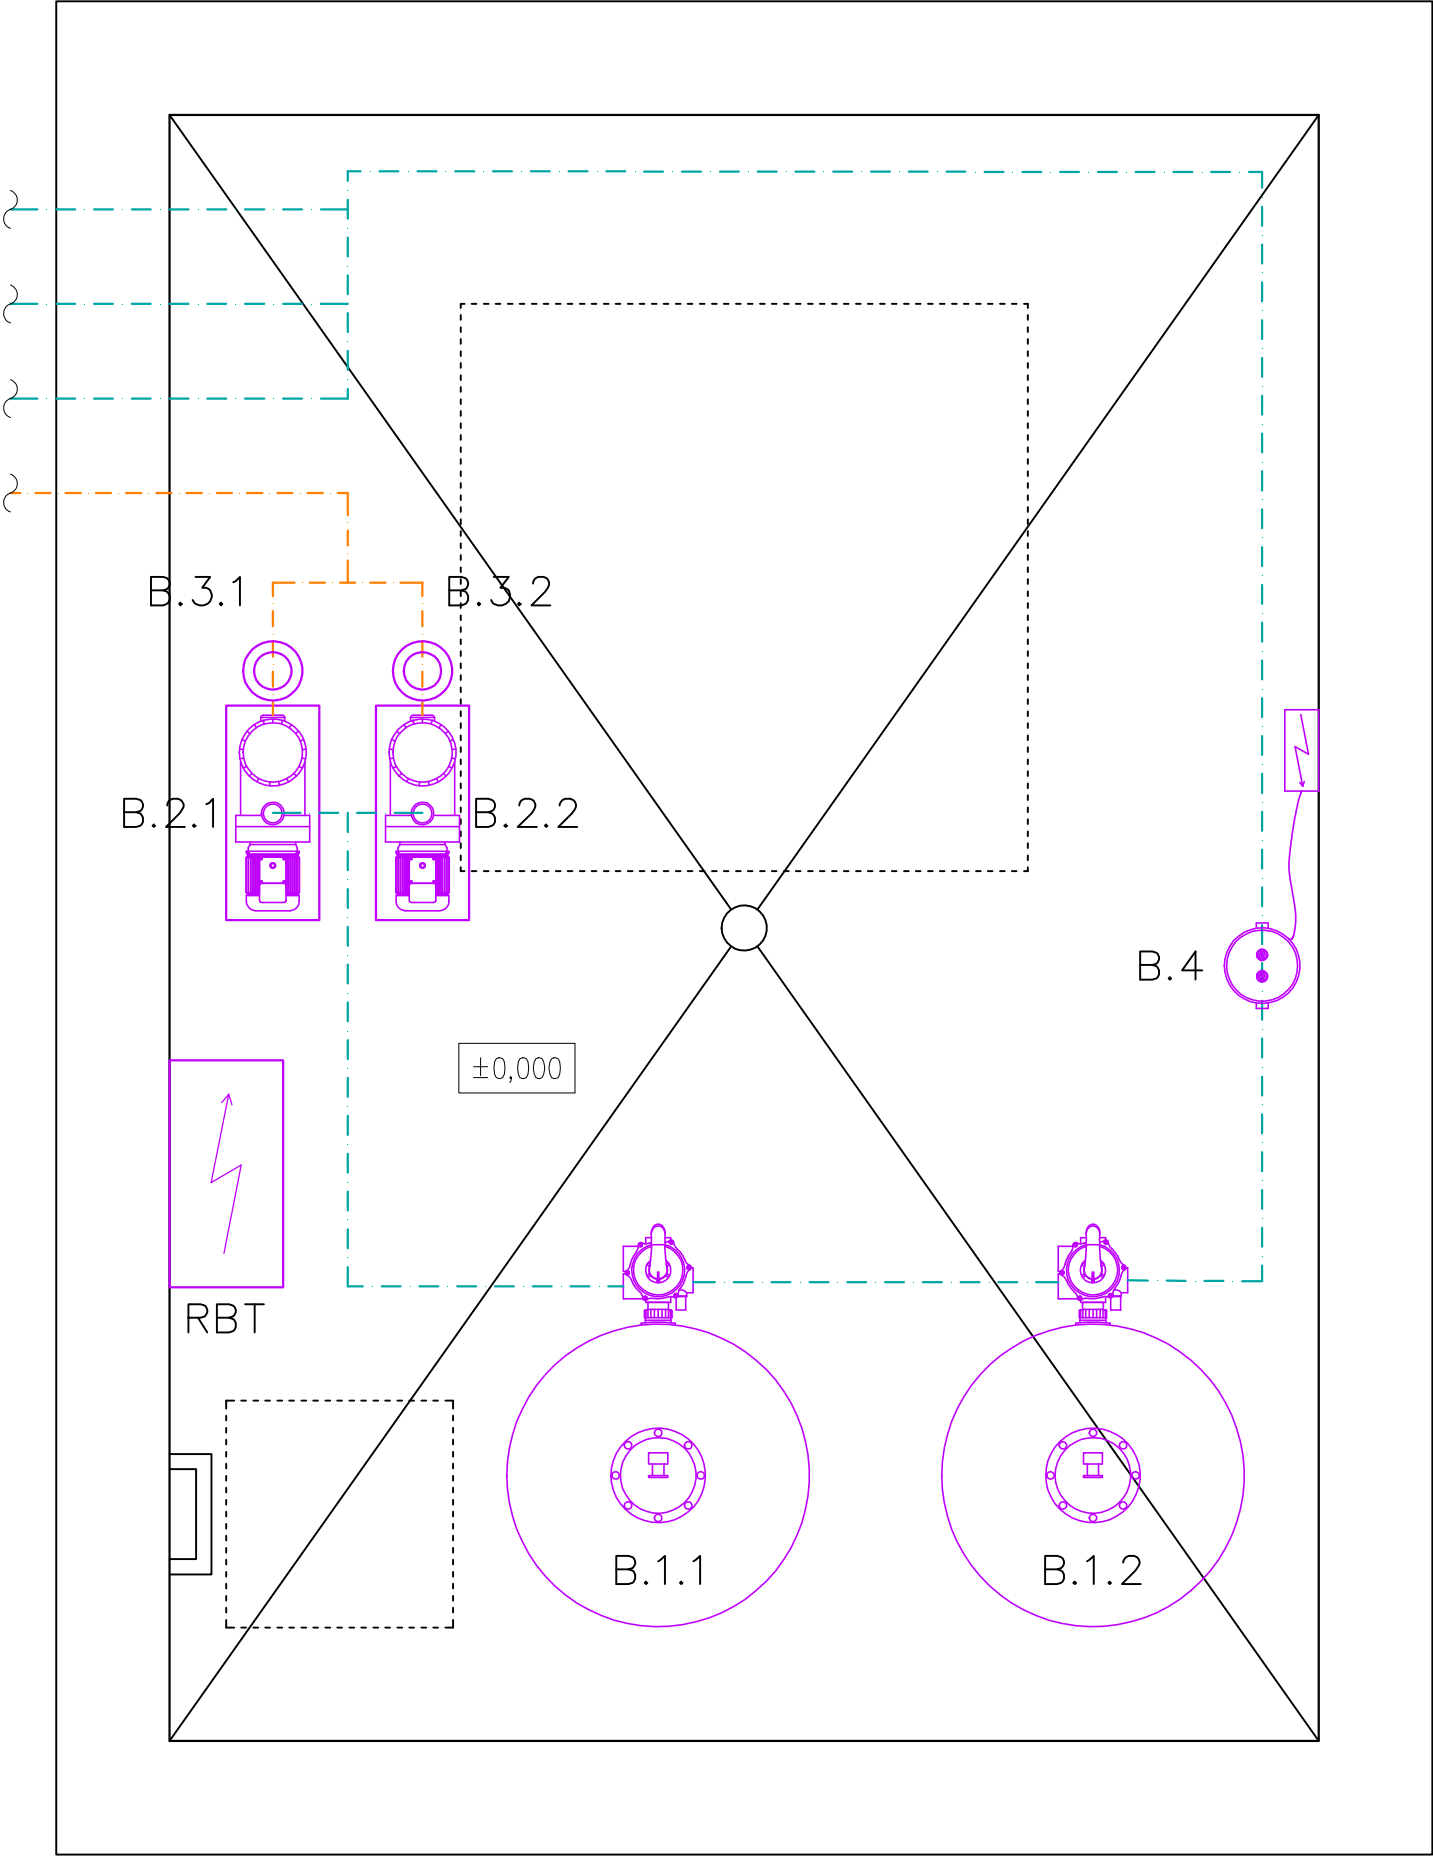

REVIZE Č.:	OBSAH :	DATUM :

TATO DOKUMENTACE JE DLE AUTORSKÉHO ZÁKONA MAJETKEM PROJEKTOVÉHO ATELIERU, JEJÍ KOPÍROVÁNÍ A ROZŠÍŘOVÁNÍ JE MOŽNO POUZE SE SOUHLASEM AUTORA

MÍSTO STAVBY:	Panenské Břežany		
OBJEDNATEL:	STŘEDOČESKÝ KRAJ IČ: 70891095, DIČ: CZ70891095 se sídlem: Zborovská 11, 150 21 Praha 5		
ZÁSTUPCE INVESTORA:	zastoupený Martinem Hermanem, radním pro oblast investic a veřejných zakázek Mgr. Hana Bílková, ředitelka Oblastního muzea Praha–východ Ing. Jiří Píler, správce objektu, tel.: +420 739 452 165		
PROJEKTANT:			
<div><div></div><div><b>PROJEKTOVÝ ATELIER PRO ARCHITEKTURU A POZEMNÍ STAVBY, s.r.o.</b> BĚLEHRADSKÁ 199/70, 120 00, PRAHA 2, IČO : 45308616 TEL.: 221 592 931, EMAIL: ATELIERTS@ATELIERTS.CZ</div></div>			
AUTORSKÝ KOLEKTIV:		Ing.arch. T. ŠANTAVÝ, Ing.arch. V. KLADIVA	
HL. INŽENÝR PROJEKTU:		Ing.arch. V. KLADIVA	
ODPOV.PROJEKTANT:		ZPRACOVATEL ČÁSTI:	VYPRACOVAL:
Ing.arch. T. ŠANTAVÝ		LACUS	LACUS
Ing.arch. T. ŠANTAVÝ		Ing.arch. T. ŠANTAVÝ	
Č.ZAK.: 3489 080 18 00	NÁZEV DÍLA:		Č.PŘÍLOHY:
DATUM: 11/2019	<b>PANENSKÉ BŘEŽANY - HORNÍ ZÁMEK DOKONČENÍ PRACÍ V AREÁLU PARKU</b>		
POČET A4: 8			
NÁZEV*DWG: –			
MĚŘÍTKO: –	ČÁST:		Č.PŘÍLOHY:
<b>BAZÉNOVÁ TECHNOLOGIE</b>			
STUPEŇ:	NÁZEV PŘÍLOHY:		
DUR, DSP, DPS	<b>SO4 - STROJOVNA II</b>		
PROFESE:			
VODA			<b>D.3.2.</b>