


OKRUH B – BAZÉN S KAŠNOU

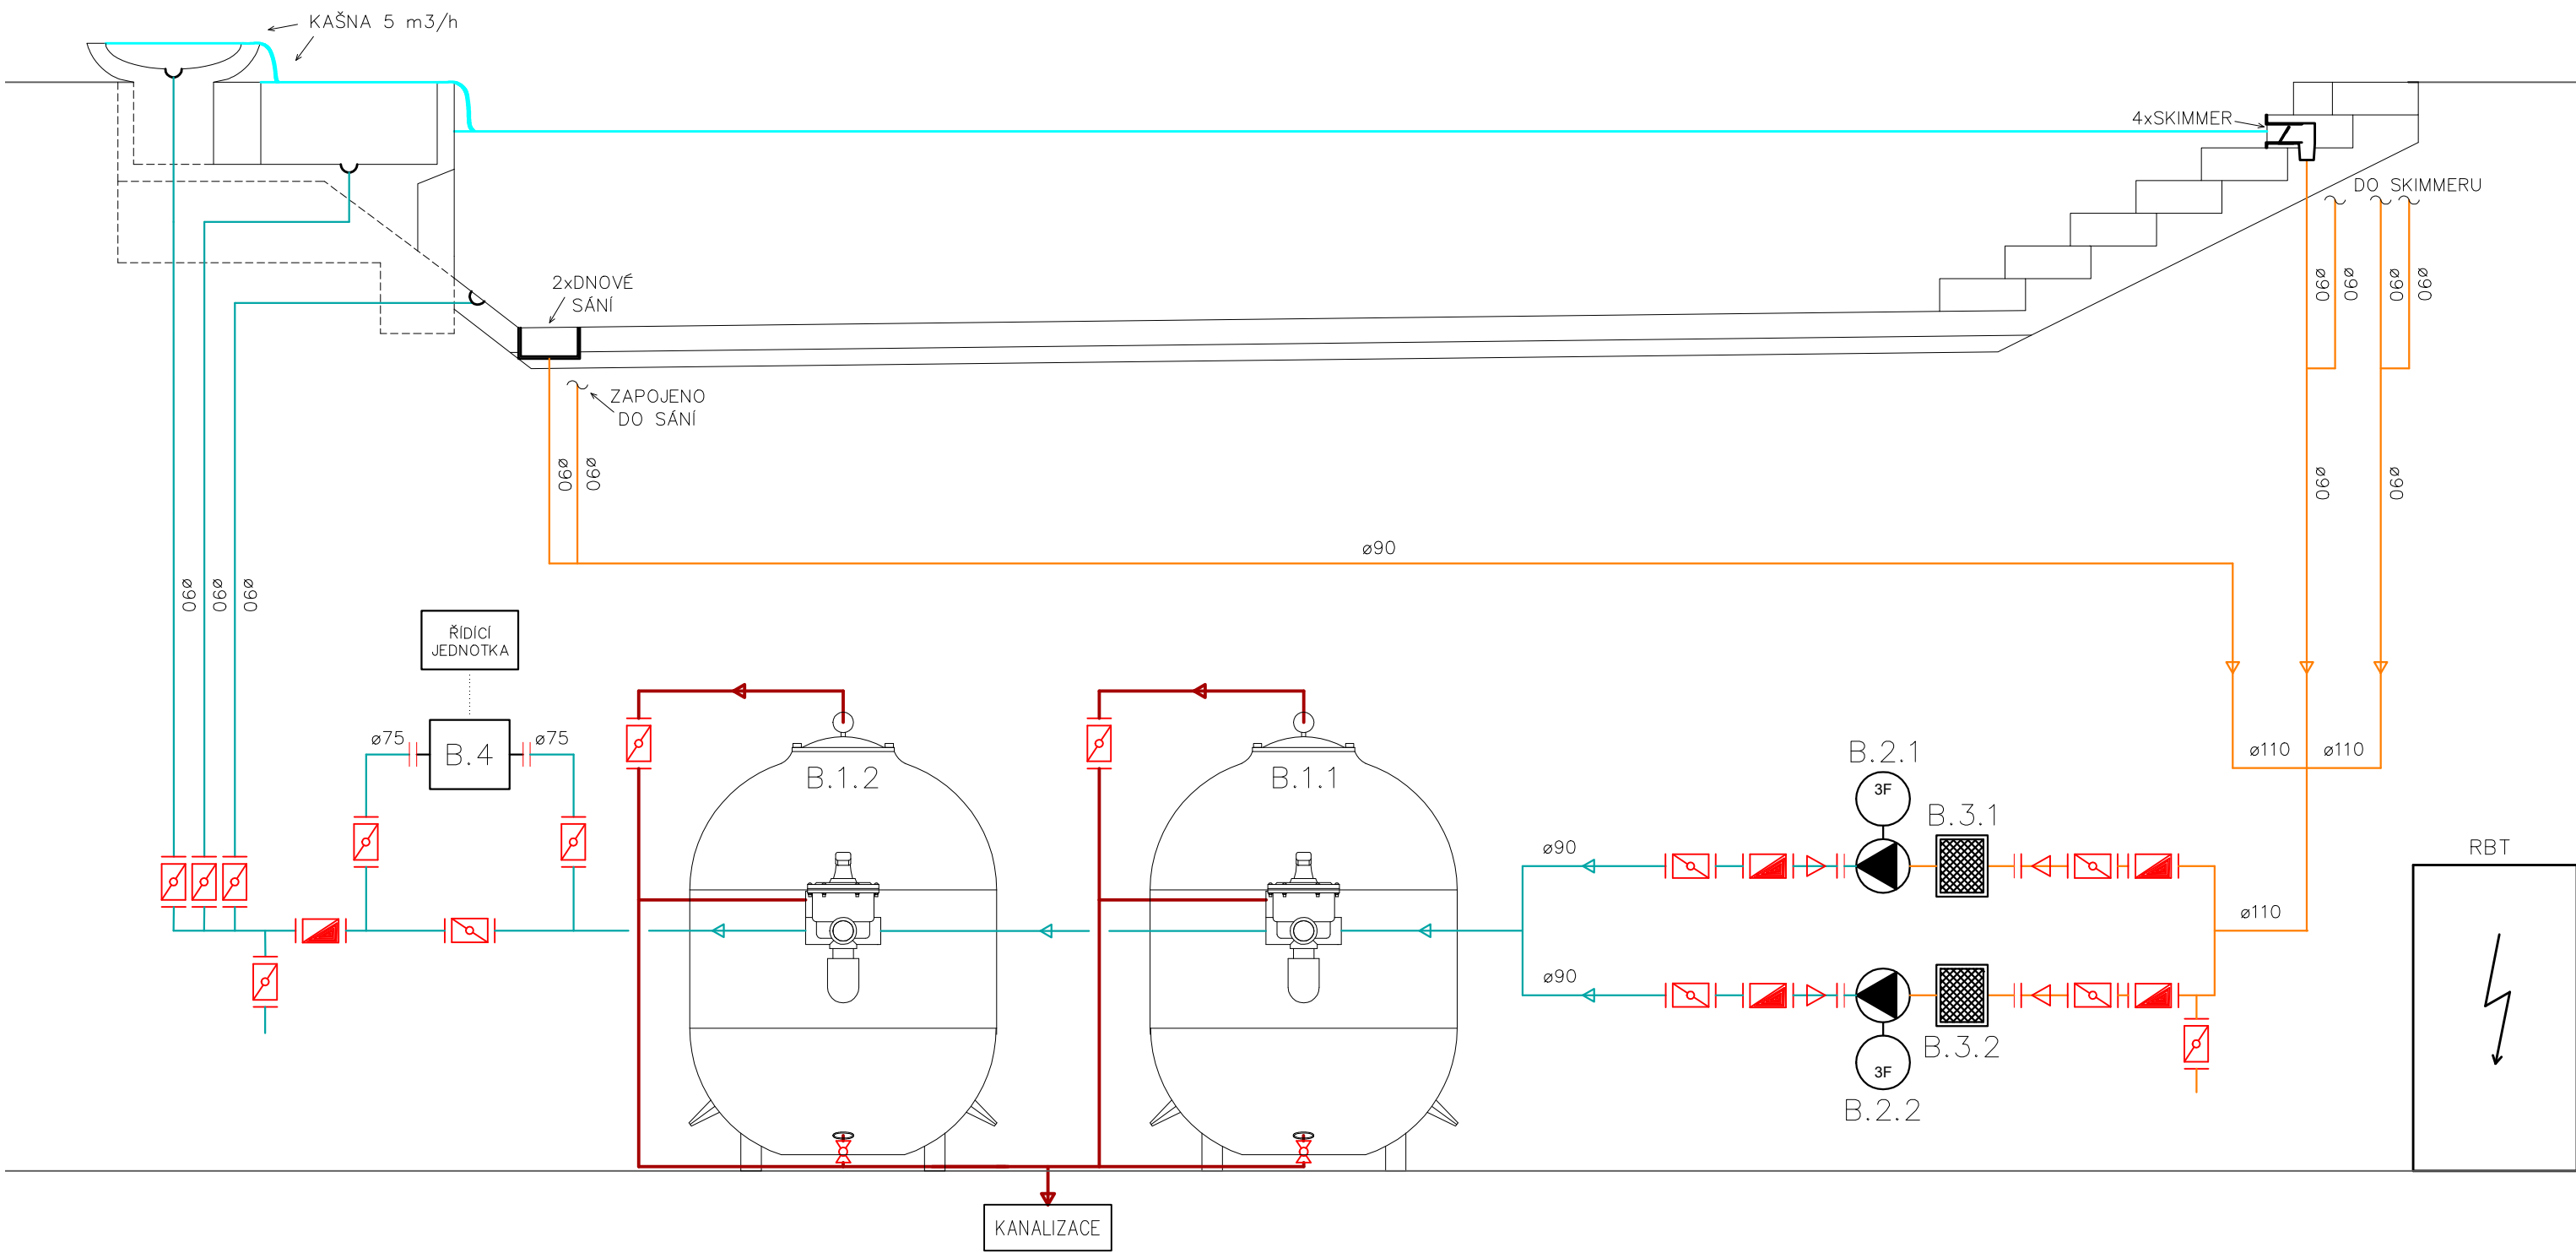

CIRKULAČNÍ OKRUH B

- B.1.1–2

FITLR PÍSKOVÝ LAMINÁTOVÝ Ø800

2ks
- B.2.1–2

RECIRKULAČNÍ ČERPADLO

2ks
- B.3.1–2

ZACHYCOVAČ PEVNÝCH NEČISTOT V=33 l

2ks
- B.3

UV LAMPA STŘEDOTLAKÁ


1ks

LEGENDA ARMATUR

- UZAVÍRACÍ/REGULAČNÍ Klapka
- KULOVÝ KOHOUT
- ZPĚTNÁ Klapka
- VODOMĚR
- PRŮTOKOMĚR
- EL.MAG. VENTIL NEBO Klapka

REVIZE Č.:	Obsah :	Datum :

TATO DOKUMENTACE JE DLE AUTORSKÉHO ZÁKONA MAJETKEM PROJEKTOVÉHO ATELIERU, JEJÍ KOPIOVÁNÍ A ROZŠÍŘOVÁNÍ JE MOŽNO POUZE SE SOUHLASEM AUTORA

MÍSTO STAVBY:	Panenské Břežany		
OBJEDNATEL:	STŘEDOČESKÝ KRAJ IČ: 70891095, DIČ: CZ70891095 se sídlem: Zborovská 11, 150 21 Praha 5		
ZÁSTUPCE INVESTORA:	zastoupený Martinem Hermanem, radním pro oblast investic a veřejných zakázek Mgr. Hana Bílková, ředitelka Oblastního muzea Praha–východ Ing. Jiří Piler, správce objektu, tel.: +420 739 452 165		
PROJEKTANT:	<div><div></div><div>PROJEKTOVÝ ATELIER PRO ARCHITEKTURU A POZEMNÍ STAVBY, s.r.o. BĚLEHRADSKÁ 199/70, 120 00, PRAHA 2, IČO : 45308616 TEL.: 221 592 931, EMAIL: ATELIERTS@ATELIERTS.CZ</div></div>		
AUTORSKÝ KOLEKTIV:	Ing.arch. T. ŠANTAVÝ, Ing.arch. V. KLADIVA		
HL. INŽENÝR PROJEKTU:	Ing.arch. V. KLADIVA		
ODPOV.PROJEKTANT:	ZPRACOVATEL ČÁSTI:	VYPRACOVAL:	KONTROLOVAL:
Ing.arch. T. ŠANTAVÝ	LACUS	LACUS	Ing.arch. T. ŠANTAVÝ
Č.ZAK.: 3489 080 18 00	NÁZEV DÍLA: PANENSKÉ BŘEŽANY - HORNÍ ZÁMEK DOKONČENÍ PRACÍ V AREÁLU PARKU		Č.PARE:
DATUM: 11/2019			
POČET A4: 8			
NÁZEV*DWG: —			
MĚŘÍTKO: —	ČÁST:	BAZÉNOVÁ TECHNOLOGIE	
STUPĚŇ:	NÁZEV PŘÍLOHY:	SCHEMA BT - OKRUH B D.3.3.	
DUR, DSP, DPS			
PROFESE: VODA			