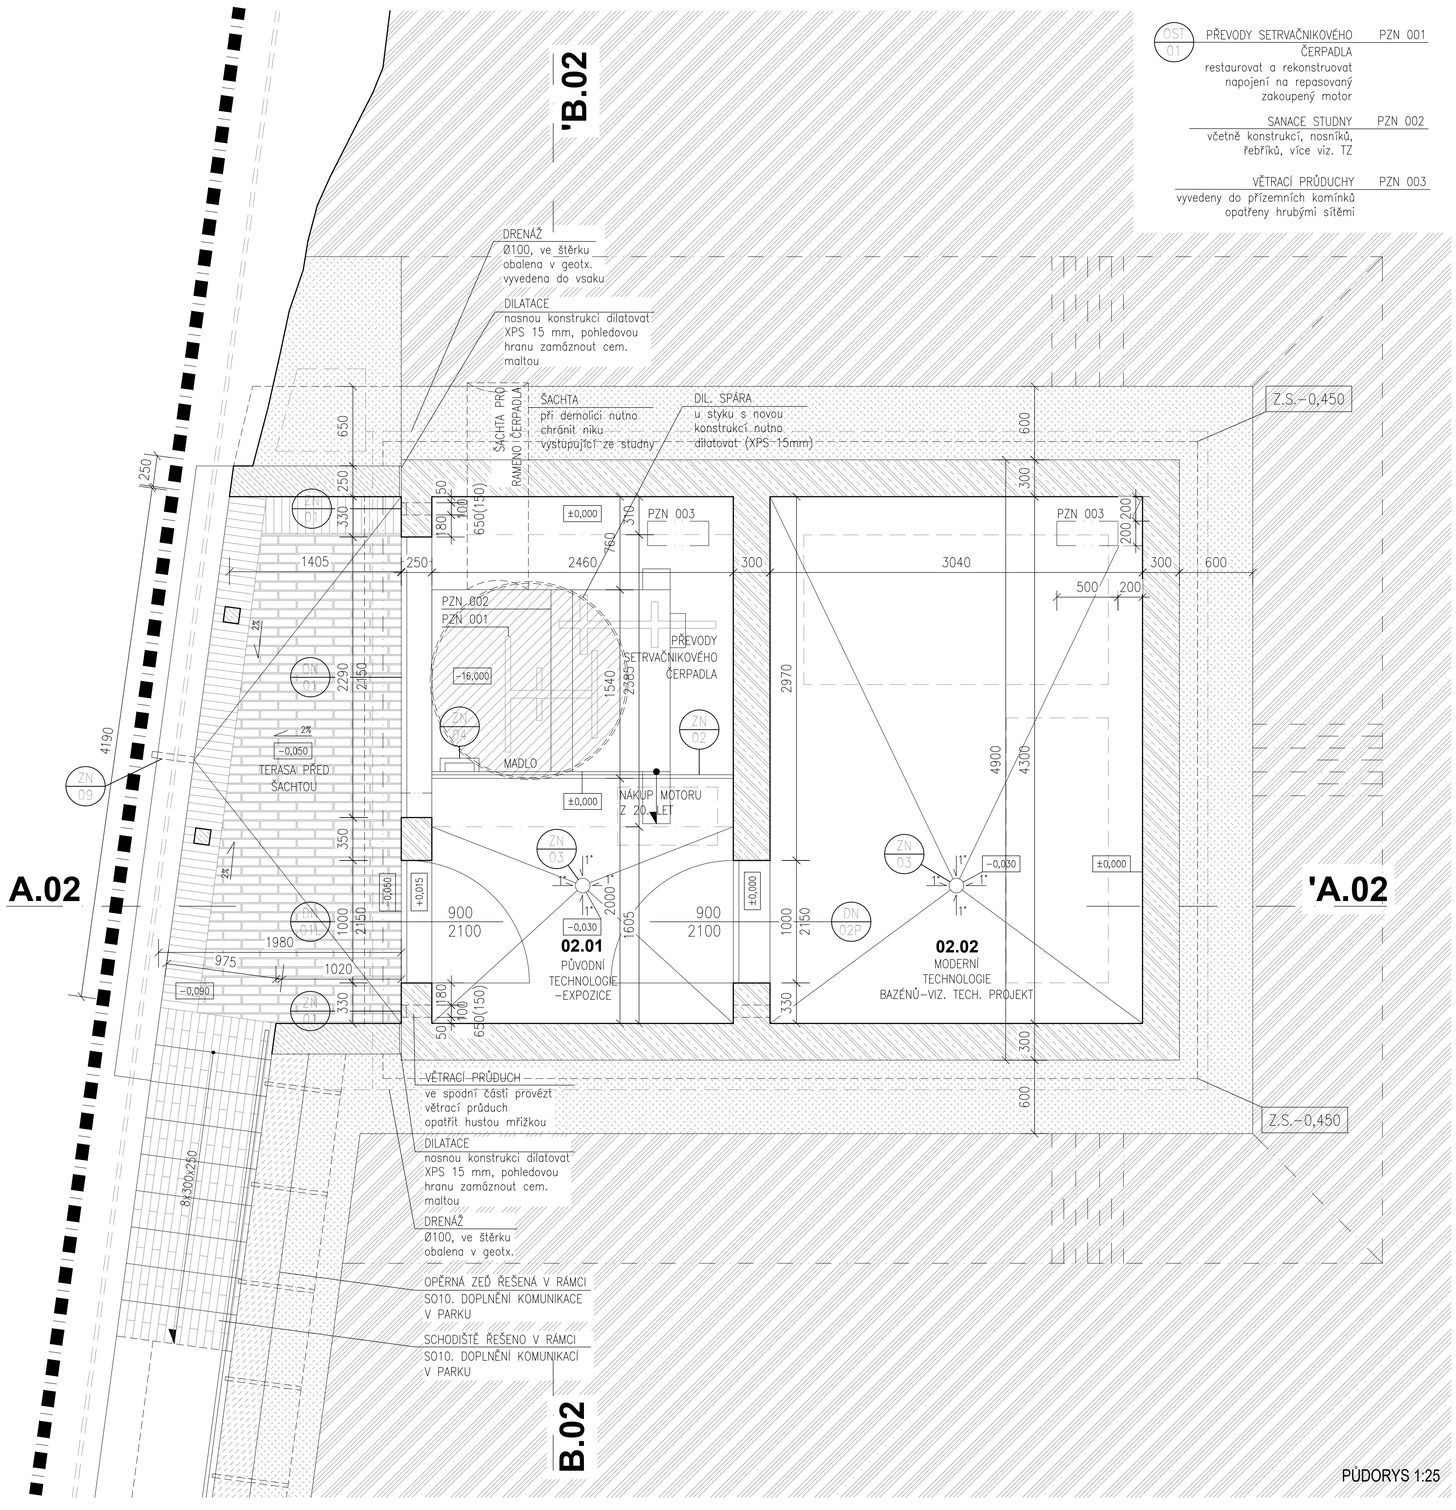

OST 01 — PŘEVODY SETRVAČNÍKOVÉHO ČERPADLA — PZN 001
restaurovat a rekonstruovat napojení na repasovaný zakoupený motor

SANACE STUDNY — PZN 002
včetně konstrukcí, nosníků, řebříků, více viz. TZ

VĚTRACÍ PRŮDUCHY — PZN 003
vyvedeny do přízemních komínků opatřeny hrubými sítěmi

TABULKA MÍSTNOSTÍ :

Číslo	Jméno	Plocha [m²]	Podlaha Ozn.	Svislá konstrukce	Strop	Poznámka
02.01	STROJOVNA – EXPOZICE	10,57	BETONOVÁ PODLAHA OCHR. NÁTĚR, viz. P1,P2	POHLEDOVÝ BETON OCHRANNÝ NÁTĚR viz. OM1	ŽB STROP OCHRANNÝ NÁTĚR viz. OM1	
02.02	STROJOVNA – MODERNÍ TECHNOLOGIE	13,07	BETONOVÁ PODLAHA OCHRANNÝ NÁTĚR, viz. P1	POHLEDOVÝ BETON OCHRANNÝ NÁTĚR viz. OM1	ŽB STROP OCHRANNÝ NÁTĚR viz. OM1	

Celková plocha [m²]: 23,64

POZNÁMKA:

- TATO DOKUMENTACE NENAHRAZUJE DÍLENSKOU DOKUMENTACI. DÍLENSKÁ DOKUMENTACE BUDE ZPRACOVÁNA DODAVATELEM A ODSOUHLASENA INVESTOREM A ARCHITEKTEM.
- VEŠKERÉ ROZMĚRY BUDOU OVĚŘENY PŘÍMO NA STAVBĚ
- PROSTUPY ROZVODŮ BUDOU PROVEDENY DLE DOKUMENTACE PROFESÍ, PROVEDENÍ ZAIZOLOVÁNÍ PROSTUPŮ BUDE PROVEDENO DLE POKYNŮ VÝROBCE
- OPRAVA PŮVODNÍCH ŘEMESLNĚ ZPRACOVANÝCH ZÁMEČNICKÝCH PRVKŮ PRVKŮ BUDE ODBORNĚ PROVEDENA
- NOVÁ PODLAHA BUDE V POCHŮZÍ VRSTVĚ SJEDNOCENA S PŮVODNÍ.
- PŮVODNÍ PODLAHA BUDE SANOVÁNA DLE POSTUPŮ, VIZ. TZ
- VEŠKERÉ NOVÉ OCELOVÉ PRVKY BUDOU ŽÁROVĚ POZINKOVÁNY, TLOUŠŤKA ZINKOVÉ VRSTVY BUDE ODPOVÍDAT PROSTŘEDÍ, PŘÍPADNĚ VIDITELNĚ EXPONOVANÉ OCELOVÉ PRVKY BUDOU OPATŘENY ZÁKLADNÍM NÁTĚREM A DLE POŽADAVKU ZVRCHNÍM NÁTĚREM,PORVHOVÁ ÚPRAVA VIZ. TABULKY PRVKŮ
- VYZDĚNÍ A BETONÁŽ NOVÝCH KONSTRUKCÍ BUDE PROVEDENO PODLE PROVÁDĚCÍCH LISTŮ VÝROBCE
- INSTALACE – PROSTUPY, DRÁŽKY – BUDOU PROVEDENY PODLE PROJEKTŮ JEDNOTLIVÝCH PROFESÍ A BUDOU VEDENY V MAXIMÁLNÍ MÍŘE VYUŽITÍ STÁVAJÍCÍ TRASY.
- VEŠKERÉ MATERIÁLY A PRVKY BUDOU POUŽITY PODLE TECHNOLOGICKÝCH LISTŮ, DETAILŮ A TECHNOLOGICKÝCH PŘEDPISŮ VÝROBCE S ORIGINÁLNÍMI A DOPORUČENÝMI DOPLŇKY.
- VZNIKNU-LI PŘI ZEMNÍCH A REKONSTRUKČNÍCH PRACÍCH SPORNÉ TŘHLINY APOD. NUTNO PŘIVOLAT PROJEKTANTA, STATIKA
- VEŠKERÉ PRVKY, NÁTĚRY A MATERIÁLY NUTNO ODSOUHLASIT NA VZORKU ZA PŘÍTOMNOSTI INVESTORA, RESP. PROJEKTANTA
- V PŘÍPADĚ, ŽE SE V PRŮBĚHU PRACÍ VYSKYTNOU ROZPORY S PROJEKTOVOU DOKUMENTACÍ, PŘIVOLAT PROJEKTANTA.

PZN 001

ČERPACÍ ZAŘÍZENÍ A PŘEVOD ČERPADLA:
- PŘED ZAHÁJENÍM BOURACÍCH PRACÍ DOKUMENTOVAT A ODBORNĚ DEMONTOVAT ZAŘÍZENÍ
- ROZMONTOVAT ZAŘÍZENÍ, ZBAVIT RZI, OPRAVIT LOŽISKOVÉ DOMEČKY
- DOPLNIT TĚSNĚNÍ K PÍSTU
- DOPLNIT TRANSMISI, NAKOUPIT STABILNÍ MOTOR Z 20. LET
- OCELOVÉ PRVKY ZAKONZERVOVAT
- SESADIT ČERPACÍ ZAŘÍZENÍ NA PŮVODNÍ MÍSTĚ

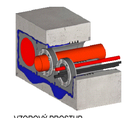

VZOROVÝ PROSTUP TESNÍCÍ TVAROVKOU

PZN 002

SANACE STUDNY:
- ÚSTÍ STUDNY PO DEMONTÁŽI ČERPADLA PEČLIVĚ ZABEDNIT A ZABEZPEČIT PROTI PADÁNÍ SUTI
- KONSTRUKCI PODLAHY PO OBVODU VÁLCOVÉHO ZDIVA STUDNY PEČLIVĚ ODBOURAT.
- KORUNU ZDIVA A LÉM DOPLNIT A OPRAVIT Z KAMENINOVÝCH CIHEL NA MALTU S HYDRAULICKÝM VÁPNEM. PO OBVODU ŠTĚRKEM ZASYPAT DILATAČNÍ SPÁRU.
- ZE STUDNY ODSTRANIT NEFUNKČNÍ ZKORODOVANÉ PRVKY (CCA 3 M³)
- DO STĚNY ZAPUSTIT ŽEBŘÍK Š=360; L=10000, POVRCH ŽÁROVĚ POZINKOVANÝ 2A/3

LEGENDA:

- PŮVODNÍ KONSTRUKCE
- ŽELEZOBETON – C25/30 VODOSTAVEBNÝ
- BETON – C25/30 PROSTÝ
- ŠTERKOPÍSEK FR. 0–16 MM
- ŠTĚRK FR. 16–32 MM
- DRENÁŽNÍ A RETENČNÍ VRSTVY
- XPS, 115 MM
- HUTNĚNÝ ZÁSYP
- ROSTLÝ TERÉN
- ROZSAH PROJEKTU
- D 01 — OKNA, DVEŘE – viz TAB
- ZA 01 — ZÁMEČNICKÉ PRVKY, viz TAB
- KL 01 — KLEPMÍŘSKÉ PRVKY, viz TAB
- OST 01 — OSTATNÍ PRVKY – viz TAB
- KA 01 — KAMENICKÉ PRVKY, viz TAB
- OM 01 — POVRCHY, viz SK
- S 01 — SKLADBY, viz SK

±0,000 DLE S-JTSK

REVIZE Č.:	OBSAH :	DATUM :

TATO DOKUMENTACE JE DLE AUTORSKÉHO ZÁKONA MAJETKEM PROJEKTOVÉHO ATELIÉRU, JEJÍ KOPÍROVÁNÍ A ROZŠIŘOVÁNÍ JE MOŽNO POUZE SE SOUHLASEM AUTORA

MÍSTO STAVBY:	Panenské Břežany
OBJEDNATEL:	STŘEDOČESKÝ KRAJ IČ: 70891095, DIČ: CZ70891095 se sídlem: Zborovská 11, 150 21 Praha 5
ZÁSTUPCE INVESTORA:	zastoupený Martien Hermanem, radním pro oblast investic a veřejných zakázek Mgr. Hana Říková, ředitelka Oblastního muzea Praha-východ Ing. Jiří Plíer, správce objektu, tel.: +420 739 452 165
PROJEKTANT:	PROJEKTOVÝ ATELIER PRO ARCHITEKTURU A POZEMNÍ STAVBY, s.r.o. BĚLEHRADSKÁ 159/78, 120 00, PRAHA 2, IČO : 45308616 TEL.: 221 592 931, EMAIL: ATELIERTS@ATELIERTS.CZ

AUTORSKÝ KOLEKTIV:	Ing.arch. T. ŠANTAVÝ, Ing.arch. V. KLADIVA		
HL. INŽENÝR PROJEKTU:	Ing.arch. V. KLADIVA		
ODPOV.PROJEKTANT:	ZPRACOVATEL ČÁSTI:	VYPRACOVAL:	KONTROLOVAL:
Ing.arch. T. ŠANTAVÝ	Ing.arch. V. KLADIVA	Ing.arch. V. KLADIVA	Ing.arch. T. ŠANTAVÝ
Č.ZAK.: 3489 080 18 00	NÁZEV DÍLA: PANENSKÉ BŘEŽANY - HORNÍ ZÁMEK DOKONČENÍ PRACÍ V AREÁLU PARKU		Č.PARÉ:
DATUM: 11/2019			
POČET A4: 8			
NÁZEV*DWG: –			
MĚŘÍTKO: 1:25	ČÁST: STAVEBNĚ - ARCHITEKTONICKÁ		
STUPEŇ: DUR, DSP, DPS	NÁZEV PŘÍLOHY: SO 02 - STROJOVNA I NÁVRH - PŮDORYS,		Č.PŘÍLOHY: D.1.SO2 .1.02
PROFESE: SA			