

POPIS PRACÍ:

- ODSTRANIT STÁVAJÍCÍ PODESTU Z POLOŽENÝCH CIHEL, VYTŘÍDIT A VYČISTIT PEVNÉ KUSY K POUŽITÍ
- VYJMOUT V ŘEŠENÉ ČÁSTI OCELOVÝ OBRUBNÍK, LEMUJÍCÍ STÁVAJÍCÍ MLATOVOU CESTU
- PROVEDENÍ VÝKOPU, PROVEDENÍ BETONOVÉHO ZÁKLADU PRO NOVÉ VYROVNÁVACÍ SCHODIŠTĚ MEZI CESTOU A ÚROVNÍ OBJEKTU
- STUPNĚ BUDOU Z MRAZUVZDORNÝCH CIHEL KAMENINOVÝCH, POLOŽENÝCH PODÉLNĚ NASTOJATO DO MVC MALTY, SPÁROVANÉ
- HORNÍ VÝSTUPNÍ STUPEŇ BUDE POLOŽEN OD OKRAJE STÁVAJÍCÍ CESTY, VNĚJŠÍHO OBLOUKU, VE SHODNÉ ROVINĚ S CESTOU
- OKRAJ MEZI MLATOVOU CESTOU A CIHLOU BUDE OHRANIČEN OCELOVOU OBRUBOU, ZALOŽENOU DO ZÁKLADU
- OCELOVÉ OBRUBY BUDOU ZALOŽENY NA OKRAJÍCH PODESTY, POMOCÍ OCELOVÝCH TRNŮ POD TERÉNEM, VŠE ŽÁROVĚ ZINKOVANÉ
- PODESTA BUDE VYDLÁŽDĚNA Z PŮVODNÍCH CIHEL DO PÍSKOVÉHO LOŽE S PŘÍSAĐOU HYDRAULICKÉHO VÁPNA, PODKLADEM BUDE ŠTĚRKOVÉ LOŽE, SPÁROVAT PÍSKEM S PŘ. HYDR. VÁPNA
- ÚROVEŇ PODESTY BUDE DO 20MM POD ÚROVNÍ VSTUPU V MÍRNÉM SPÁDU OD OBJEKTU. STUPNĚ JSOU POLOŽENY VE SPÁDU.
- PO DOKONČENÍ STAVEBNÍCH ÚPRAV BUDE UPRAVEN OKOLNÍ TERÉN DO NÁVAZNOSTI NA KONSTRUKCI, ZATRAVNĚNÍ NARUŠENÝCH PLOCH
- BUDE PROVEDENA OPRAVA MLATOVÉ CESTY DO PŮVODNÍHO STAVU

REVIZE Č.:	OBSAH :	DATUM :

TATO DOKUMENTACE JE DLE AUTORSKÉHO ZÁKONA MAJETKEM PROJEKTOVÉHO ATELIERU, JEJÍ KOPÍROVÁNÍ A ROZŠÍŘOVÁNÍ JE MOŽNO POUZE SE SOUHLASEM AUTORA


MÍSTO STAVBY:	Panenské Břežany
OBJEDNATEL:	STŘEDOČESKÝ KRAJ IČ: 70891095, DIČ: CZ70891095 se sídlem: Zborovská 11, 150 21 Praha 5
ZÁSTUPCE INVESTORA:	zastoupený Martien Hermanem, radním pro oblast investic a veřejných zakázek Mgr. Hana Bílková, ředitelka Oblastního muzea Praha–východ Ing. Jiří Píler, správce objektu, tel.: +420 739 452 165

PROJEKTANT:	PROJEKTOVÝ ATELIER PRO ARCHITEKTURU A POZEMNÍ STAVBY, s.r.o. BĚLEHRADSKÁ 199/70, 120 00, PRAHA 2, IČO : 45308616 TEL.: 221 592 931, EMAIL: ATELIERTS@ATELIERTS.CZ
-------------	--

AUTORSKÝ KOLEKTIV:		Ing.arch. T. ŠANTAVÝ, Ing.arch. V. KLADIVA			
ODPOV.PROJEKTANT:		ZPRACOVATEL ČÁSTI:	VYPRACOVAL:	TECHNICKÁ KONTROLA:	
Ing.arch. T. ŠANTAVÝ		Marcela BUBENIKOVÁ		Ing.arch. T.ŠANTAVÝ	
Č.ZAK.: 3489 080 18 00		NÁZEV DÍLA: PANENSKÉ BŘEŽANY HORNÍ ZÁMEK DOKONČENÍ PRACÍ V AREÁLU PARKU HORNÍHO ZÁMKU PANENSKÉ BŘEŽANY			Č.PARE:
DATUM: 11/2019	M.:1:30	NÁZEV PŘÍLOHY: SO.11e ZAHRADNÍ DOMEK PŮDORYS PODESTY MEZI OBJ. A CESTOU, ŘEZY 1-1, 2-2			Č.PŘÍLOHY: D1.SO11e
STUPEŇ: DUR, DSP, DPS					
PROFESE: STAVEBNĚARCHITEKTONICKÁ					

ŘEZ SCHODIŠTĚM 1–1

M.: 1:30

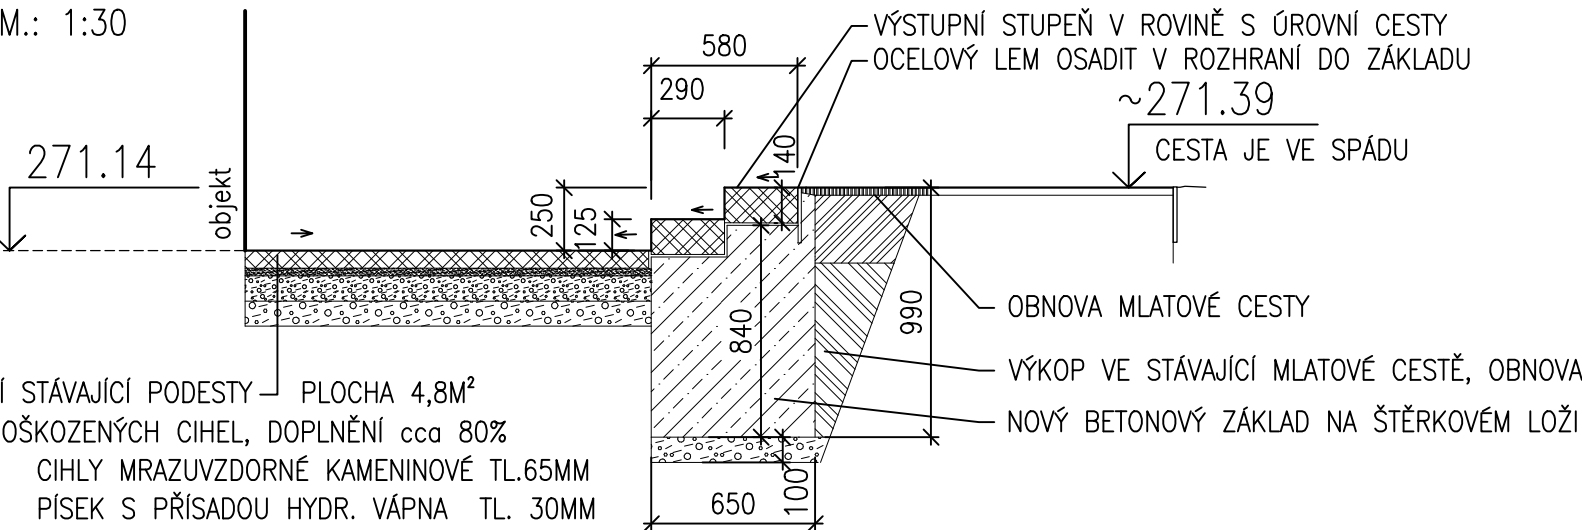

VYJMUTÍ STÁV. OCELOVÉHO LEMU MLATOVÉ CESTY V PROST. SCHODŮ,
PROVEDENÍ VÝKOPU, ZALOŽENÍ ZÁKLADU, POLOŽENÍ DLAŽBY A STUPŇŮ,
OBNOVA MLATOVÉ CESTY
OKRAJE CIHELNÉ DLAŽBY BUDOU ZAKONČENY OCELOVÝM ŽÁROVĚ
ZINKOVANÝM PÁSKEM ULOŽENÝM V KOTVÍCÍM TRNU, NEBO ZÁKLADU

ŘEZ PODESTOU – POHLED NA SCHODY 2–2

M.: 1:30

