



SCHEMA ULOŽENÍ VODOVODNÍHO POTRUBÍ

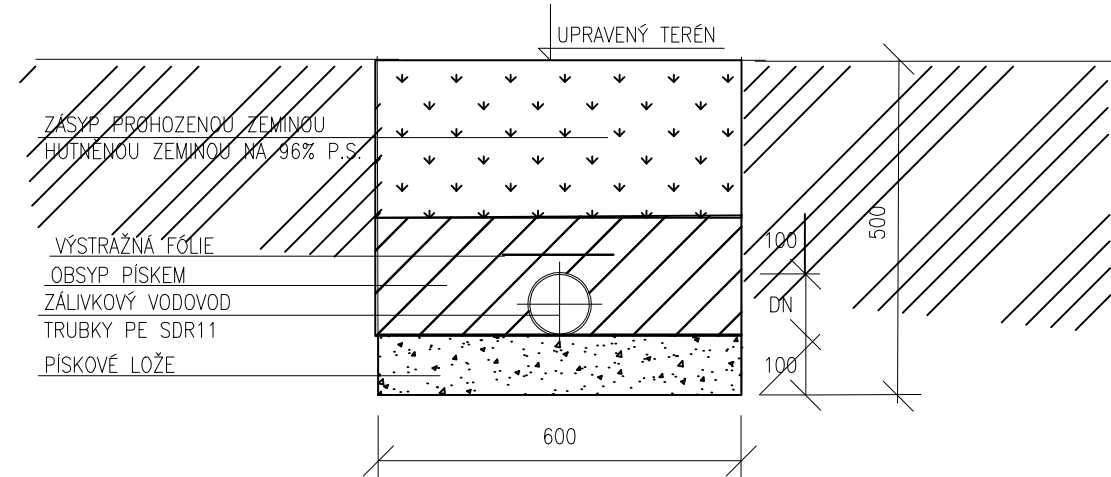

— . — . — . — . — STUDENÁ VODA
— .. — .. — .. — TEPLÁ VODA

POZN: – NÁSATĚNNÁ BATERIE V DŘEVOSTAVBĚ BUDE UPEVNĚNA NA OCEL.
ROZNAŠECÍ PÁSOVÉ ŽELEZO Š. 5 CM, UCHYCENÉ NA SVISLÉ DŘEVĚNÉ SLOUPKY
– ROZVOD V ZIMNÍM OBDOBÍ BUDE VYPUŠTĚN VR VODOMĚRNÉ ŠACHTĚ
A VYFOUKÁN KOMPRESOREM
– PŘI REALIZACI JE NUTNO DBÁT PŘEDEPSANÉ SKLONY POTRUBÍ PRO VYPOUŠTĚNÍ

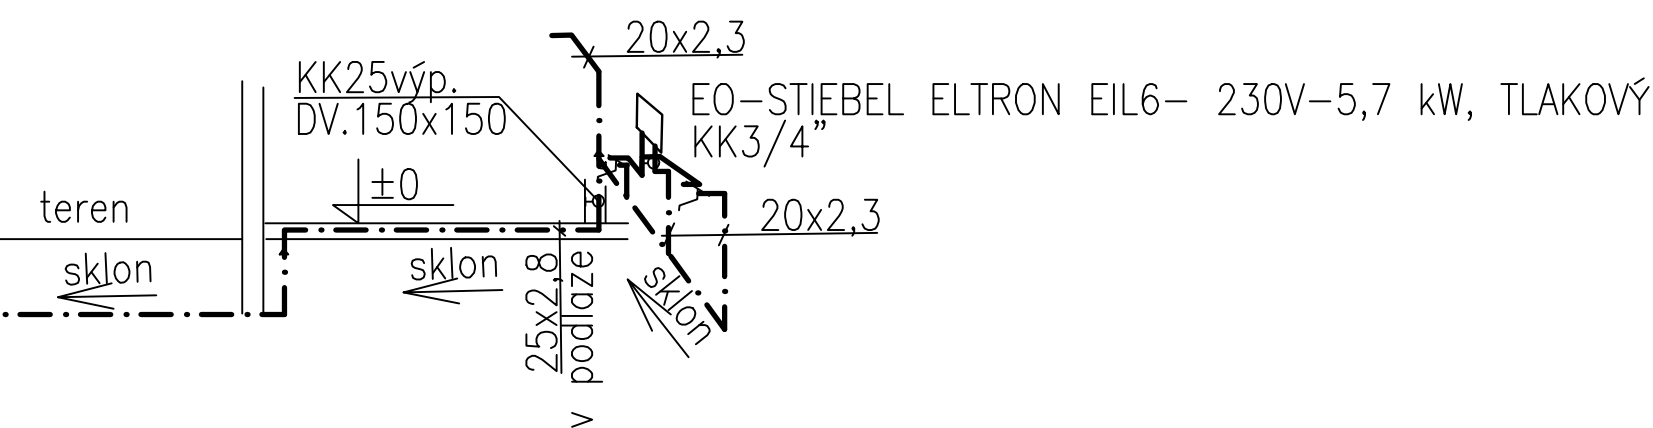

REVIZE Č.:	OBSAH :	DATUM :

TATO DOKUMENTACE JE DLE AUTORSKÉHO ZÁKONA MAJETKEM PROJEKTOVÉHO ATELIERU, JEJÍ KOPÍROVÁNÍ A ROZŠÍŘOVÁNÍ JE MOŽNO POUZE SE SOUHLASEM AUTORA

MÍSTO STAVBY:	Panenské Břežany
OBJEDNATEL:	STŘEDOČESKÝ KRAJ IČ: 70891095, DIČ: CZ70891095 se sídlem: Zborovská 11, 150 21 Praha 5
ZÁSTUPCE INVESTORA:	zastoupený Martien Hermanem, radním pro oblast investic a veřejných zakázek Mgr. Hana Bříková, ředitelka Oblastního muzea Praha–východ Ing. Jiří Píler, správce objektu, tel.: +420 739 452 165

SDRUŽENÍ:



AUTORSKÝ KOLEKTIV:		Ing.arch. T. ŠANTAVÝ, Ing.arch. V. KLADIVA			
HL. INŽENÝR PROJEKTU:		Ing.arch. V. KLADIVA			
ODPOV.PROJEKTANT:		ZPRACOVATEL ČÁSTI:	VYPRACOVAL:	KONTROLOVAL:	
Ing.arch. T. ŠANTAVÝ		JIRÍ HOLUB	JIRÍ HOLUB	Ing.arch. T. ŠANTAVÝ	
Č.ZAK.:	3489 080 18 00	<div>NÁZEV DÍLA:</div> <div>PANENSKÉ BŘEŽANY - HORNÍ ZÁMEK DOKONČENÍ PRACÍ V AREÁLU PARKU</div> <div>Č.Č.:</div> <div>D.1.4a ZDRAVOTNÉ TECHNICKÉ INSTALACE</div>			Č.PARE:
DATUM:	11/2019				
POČET A4:	5				
NÁZEV*DWG:	—				
MĚŘITKO:	1:50				
STUPEN:		<div>NÁZEV PŘÍLOHY:</div> <div>SCHÉMA VODOVOD</div>			Č.PŘÍLOHY:
DUR, DSP, DPS					
PROFESE:					
ZTI					
					V2